

Муниципальное унитарное предприятие
муниципального образования Темрюкский район
"Архитектура и Градостроительство"

Член союза "Комплексное объединение проектировщиков",
СРО-П-133-01022010, г.Краснодар

Заказчик: Администрация Темрюкского городского поселения

ПРОЕКТНАЯ ДОКУМЕНТАЦИЯ

**"Дизайн-проект благоустройства общественной
территории по адресу: г.Темрюк, территория МКД
по ул.Ленина 96 "**

Заказ: 19-108

Муниципальное унитарное предприятие
муниципального образования Темрюкский район
"Архитектура и Градостроительство"

Член союза "Комплексное объединение проектировщиков",
СРО-П-133-01022010, г.Краснодар

Заказчик: Администрация Темрюкского городского поселения

ПРОЕКТНАЯ ДОКУМЕНТАЦИЯ

**"Дизайн-проект благоустройства общественной
территории по адресу: г.Темрюк, территория МКД
по ул.Ленина 96 "**

Заказ:

Директор МУП МО ТР "А и Г"

А.А. Мартынюк

**Темрюк
2019**

Пояснительная записка
к дизайн-проекту "Благоустройства общественной территории по адресу: г.Темрюк, территория МКД по ул.Ленина 96 "

1. Основание для разработки проектной документации

1.1 Проектная документация "Дизайн-проект благоустройства общественной территории по адресу: г.Темрюк, территория МКД по ул.Ленина 96 " выполнена в рамках реализации мероприятий приоритетного проекта "Формирование комфортной городской среды.

2. Исходные данные и условия для подготовки проектной документации на объект капитального строительства

2.1 Исходными данными для проектирования объекта служат:

- Задание на проектирование
- Топографическая съемка в масштабе 1:500,
- Система высот Балтийская.
- Уточненная сейсмичность площадки строительства - 8 баллов.

3. Характеристика земельного участка, предоставленного для благоустройства

3.1 Местоположение объекта в г.Темрюк - по улице Ленина. Участок расположен в центральной части города. Юго-западная сторона участка граничит с дворовыми территориями. С северной стороны участок примыкает к центральной ул.Ленина.

4. Описание решений по благоустройству территории

4.1 Обустраиваемая часть газонов, площадок и тротуаров проектируется в увязке с отметками существующих проездов и тротуаров.

Предусматривается благоустройство территории. Проектом предусматривается установка скамеек, урн , уличных фонарей. Замена бордюрного камня, устройство пешеходных дорожек, тротуаров. Предполагается высокое качество твердых покрытий пешеходных зон с применением современных материалов.

						19-108 ДП			
						"Дизайн-проект благоустройства общественной территории по адресу: г.Темрюк, территория МКД по ул.Ленина 96 "			
Изм.	Колуч.	Лист	№Док.	Подп.	Дата				
Рук.гр.		Норина			08.19	Дизайн-проект благоустройства территории	Стадия	Лист	Листов
Разработ.		Артенян			08.19		ДП	1	1
						Пояснительная записка	МУП МО ТР "А и Г"		
Норм. контр.		Черникова			08.19				

Ситуационный план



Участок проектирования



Общая площадь проектируемой территории
 $S = 4\,112,1 \text{ м}^2$

Ведомость чертежей

Лист	Наименование	Примечание
1	Общие данные. Ситуационный план	
2	Генеральный план М 1: 500. Ведомость проездов, площадок, тротуаров Ведомость элементов озеленения.	
3	Разбивочный план М1: 500	
4	План размещения узоров из тротуарной плитки М1: 500	
5	Схема уличного освещения М 1:500	
6	Малые архитектурные формы	
7	Разрабатываемая территория до благоустройства	
8	Общий вид 1.	
9	Общий вид 2.	
10	Общий вид 3.	
11	Общий вид 4.	
12	Общий вид 5.	
13	Общий вид 6.	

						19- 108- ДП			
						"Дизайн-проект благоустройства общественной территории по адресу: г. Темрюк, территория МКД по ул. Ленина 96 "			
Изм.	Кол.уч.	Лист	№Док.	Подп.	Дата				
Рук.гр.		Норина			08.19	Дизайн-проект благоустройства территории	Стадия	Лист	Листов
Разработ.		Артенян			08.19		ДП	1	13
						Общие данные Ситуационный план	МУП МО ТР "А и Г"		
Норм. контр.		Черникова			08.19				

Генеральный план м 1: 500

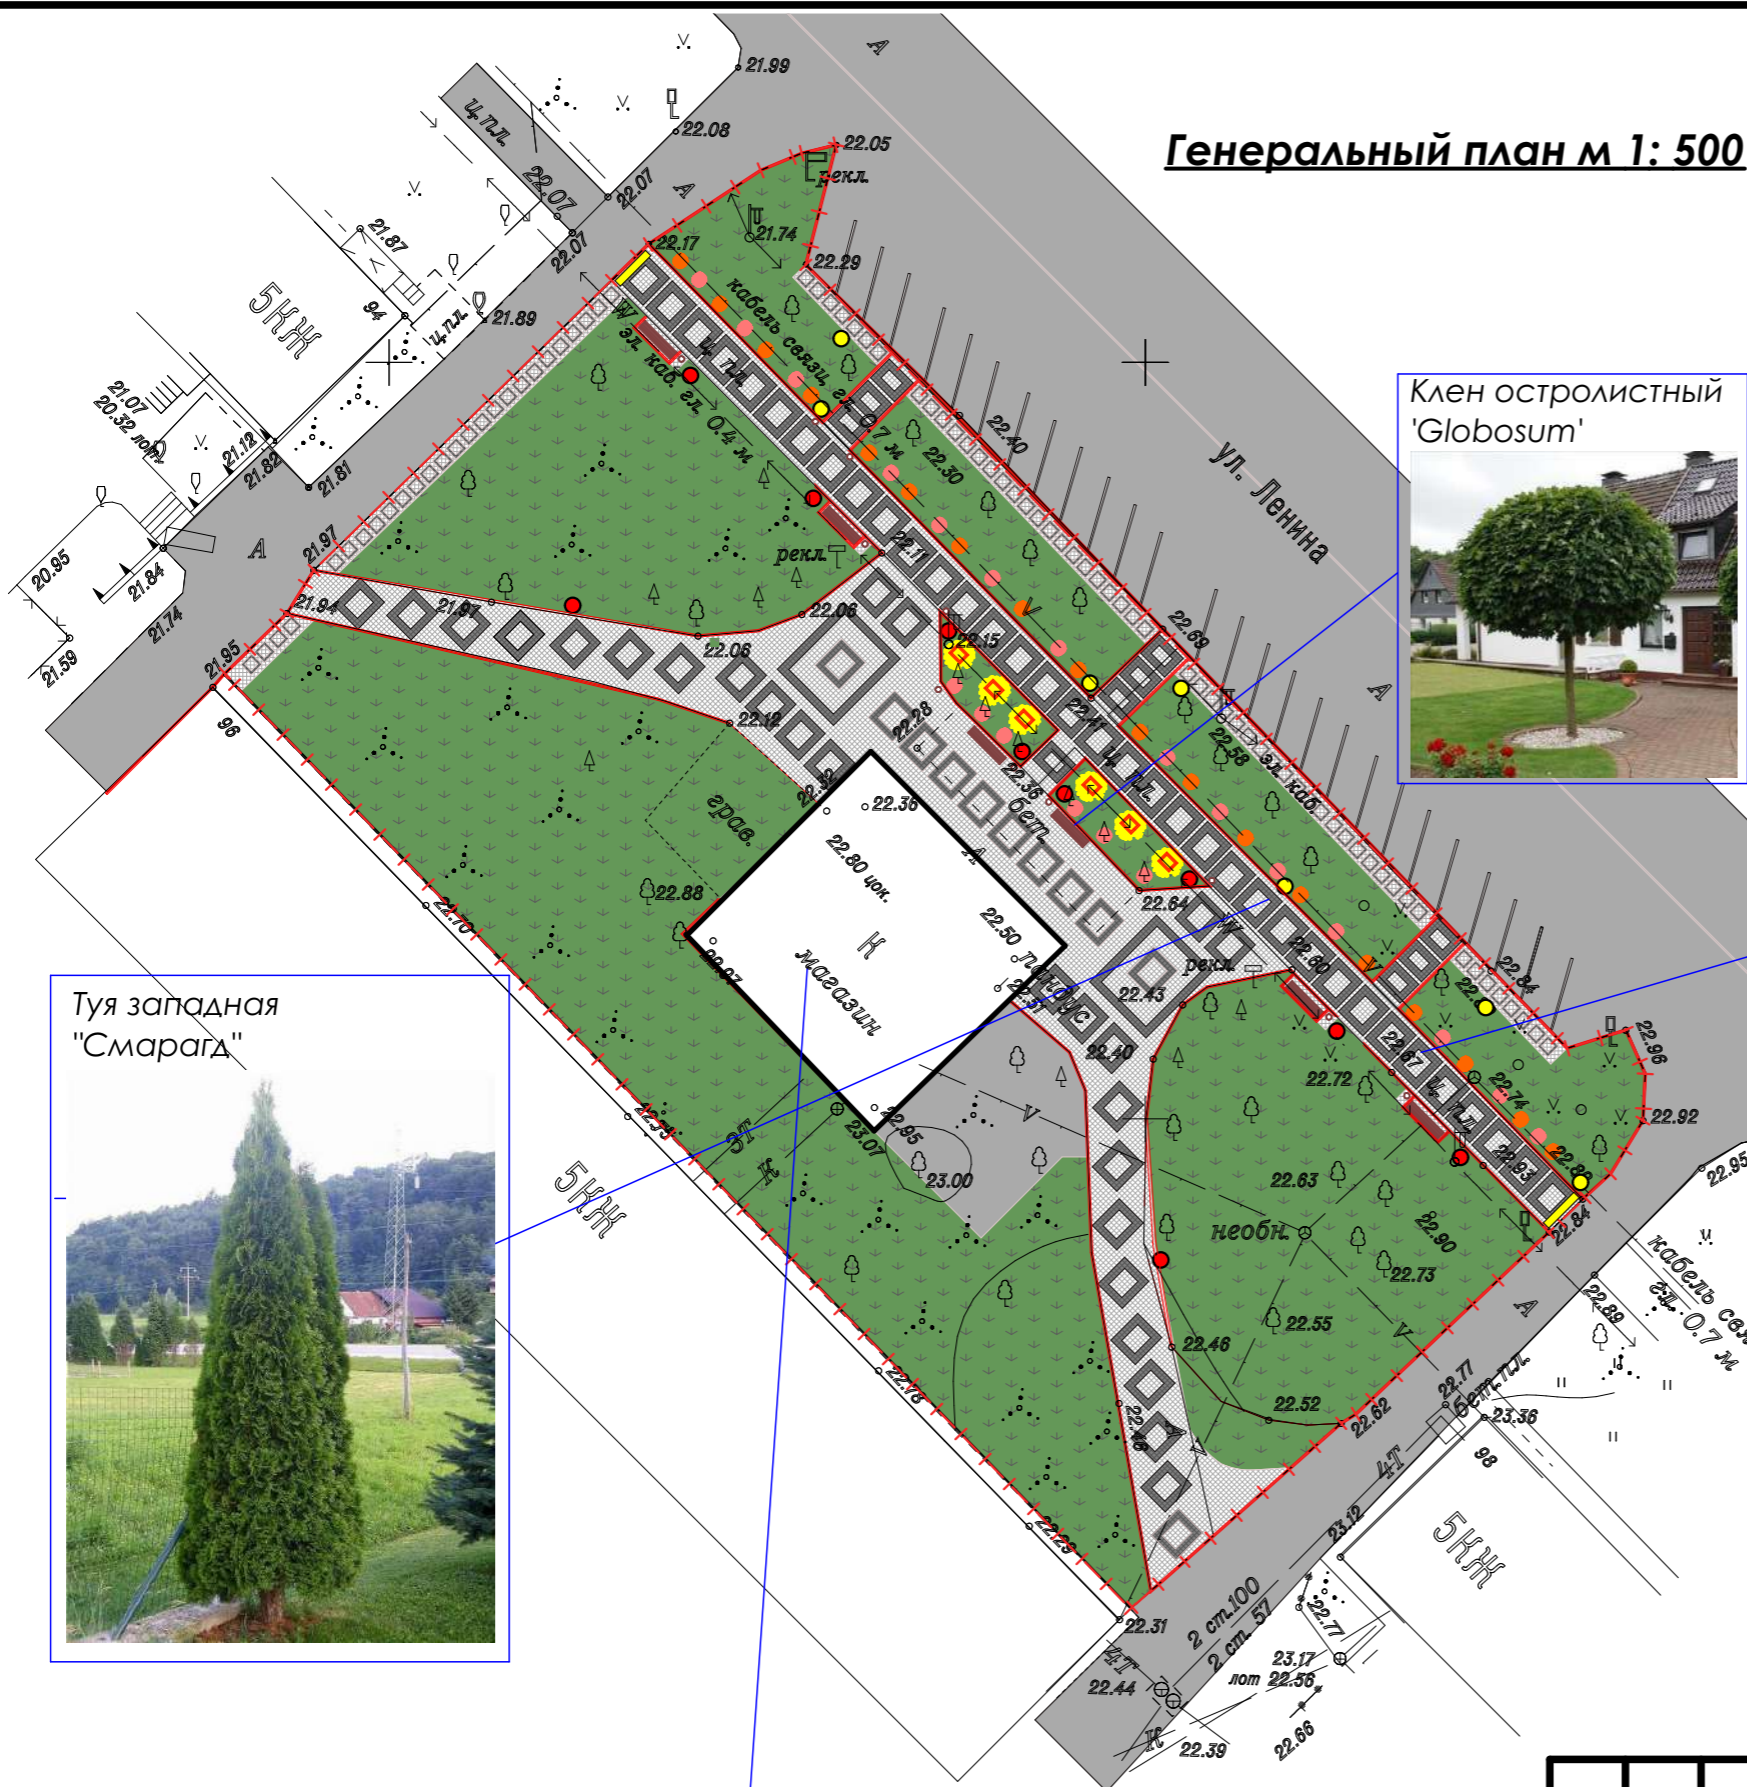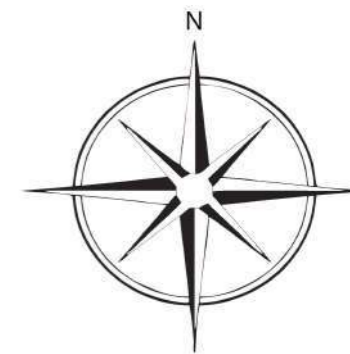

Клен остролиственный 'Globosum'



Ель "канадская" или "сизая"



Туя западная "Смарагд"



Ведомость элементов озеленения

Уловное обозначение	Наименование	Высота, м	Количество	Примечание
	Клен остролиственный 'Globosum'	до 6	10	
	Ель "канадская" или "сизая"	до 1	19	
	Туя западная "Смарагд"	до 5	17	

Условные обозначения

	Урны
	Светильники
	Граница проектируемого участка

Ведомость проездов, площадок, тротуаров

Уловное обозначение	Наименование	Тип	Площадь покрытия м.кв	Примечание
	Тротуарные плиты "ЛА-ЛИНИЯ" - Б.2.К.6 Коллекция "Гранит" 200x200мм, Цвет- белый	Тип 1	805,7	
	Тротуарные плиты "ЛА-ЛИНИЯ" - Б.2.К.6 Коллекция "Гранит" 200x200мм, Цвет- черный	Тип 1	364,5	
	Тактильные плиты Б.5.КТ.6. конусообразные, квадратные, продольные, расположенные по диагонали, 500x500мм, Цвет - желтый	Тип 2	3,0	
	Бордюр тротуарный 100.20.80 (поребрик) Цвет -серый			750,4 м.п

магазин "Александровский"


						19- 108- ДП				
						"Дизайн-проект благоустройства общественной территории по адресу: г.Темрюк, территория МКД по ул.Ленина 96 "				
Изм.	Кол.уч.	Лист	№Док.	Подп.	Дата	Дизайн-проект благоустройства территории	Стадия	Лист	Листов	
Рук.гр.	Норина				08.19		ДП	2	13	
Разработ.	Артенян				08.19					
						Генеральный план м 1: 500 Ведомость проездов, площадок, тротуаров Ведомость элементов озеленения		МУП МО ТР "А и Г"		
Норм. контр.	Черникова				08.19					

Разбивочный план м 1: 500




						19- 108- ДП			
						"Дизайн-проект благоустройства общественной территории по адресу: г.Темрюк, территория МКД по ул.Ленина 96 "			
Изм.	Кол.уч.	Лист	№Док.	Подп.	Дата	Дизайн-проект благоустройства территории	Стадия	Лист	Листов
Рук.гр.		Норина			08.19		ДП	3	13
Разработ.		Артеян			08.19				
						Разбивочный план м 1: 500		МУП МО ТР "А и Г"	
Норм. контр.		Черникова			08.19				


План размещения узоров из тротуарной плитки м 1: 500

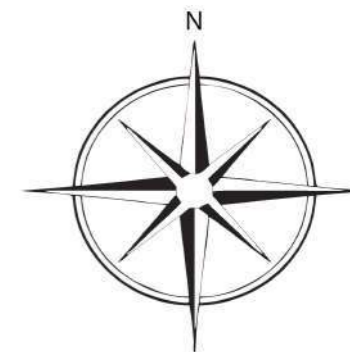

Тротуарные плиты "ЛА-ЛИНИЯ" - Б.2.К.6
 Коллекция "Гранит" 200x200мм, Цвет- белый

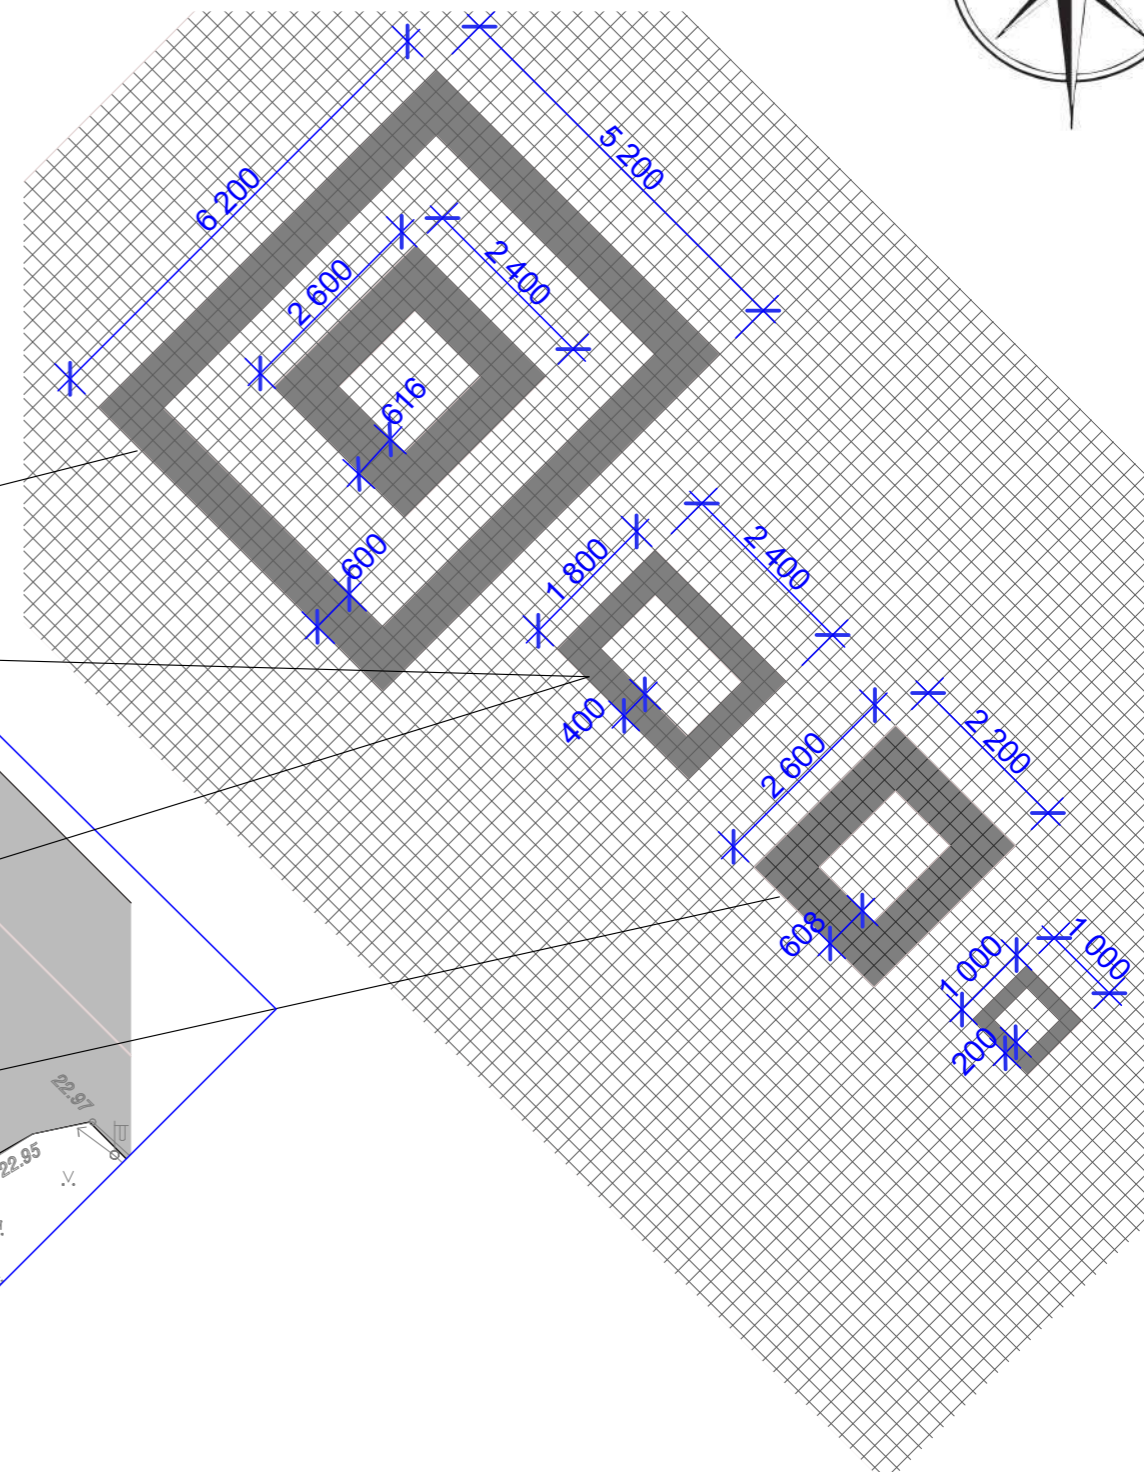

Тротуарные плиты "ЛА-ЛИНИЯ" - Б.2.К.6
 Коллекция "Гранит" 200x200мм, Цвет- черный

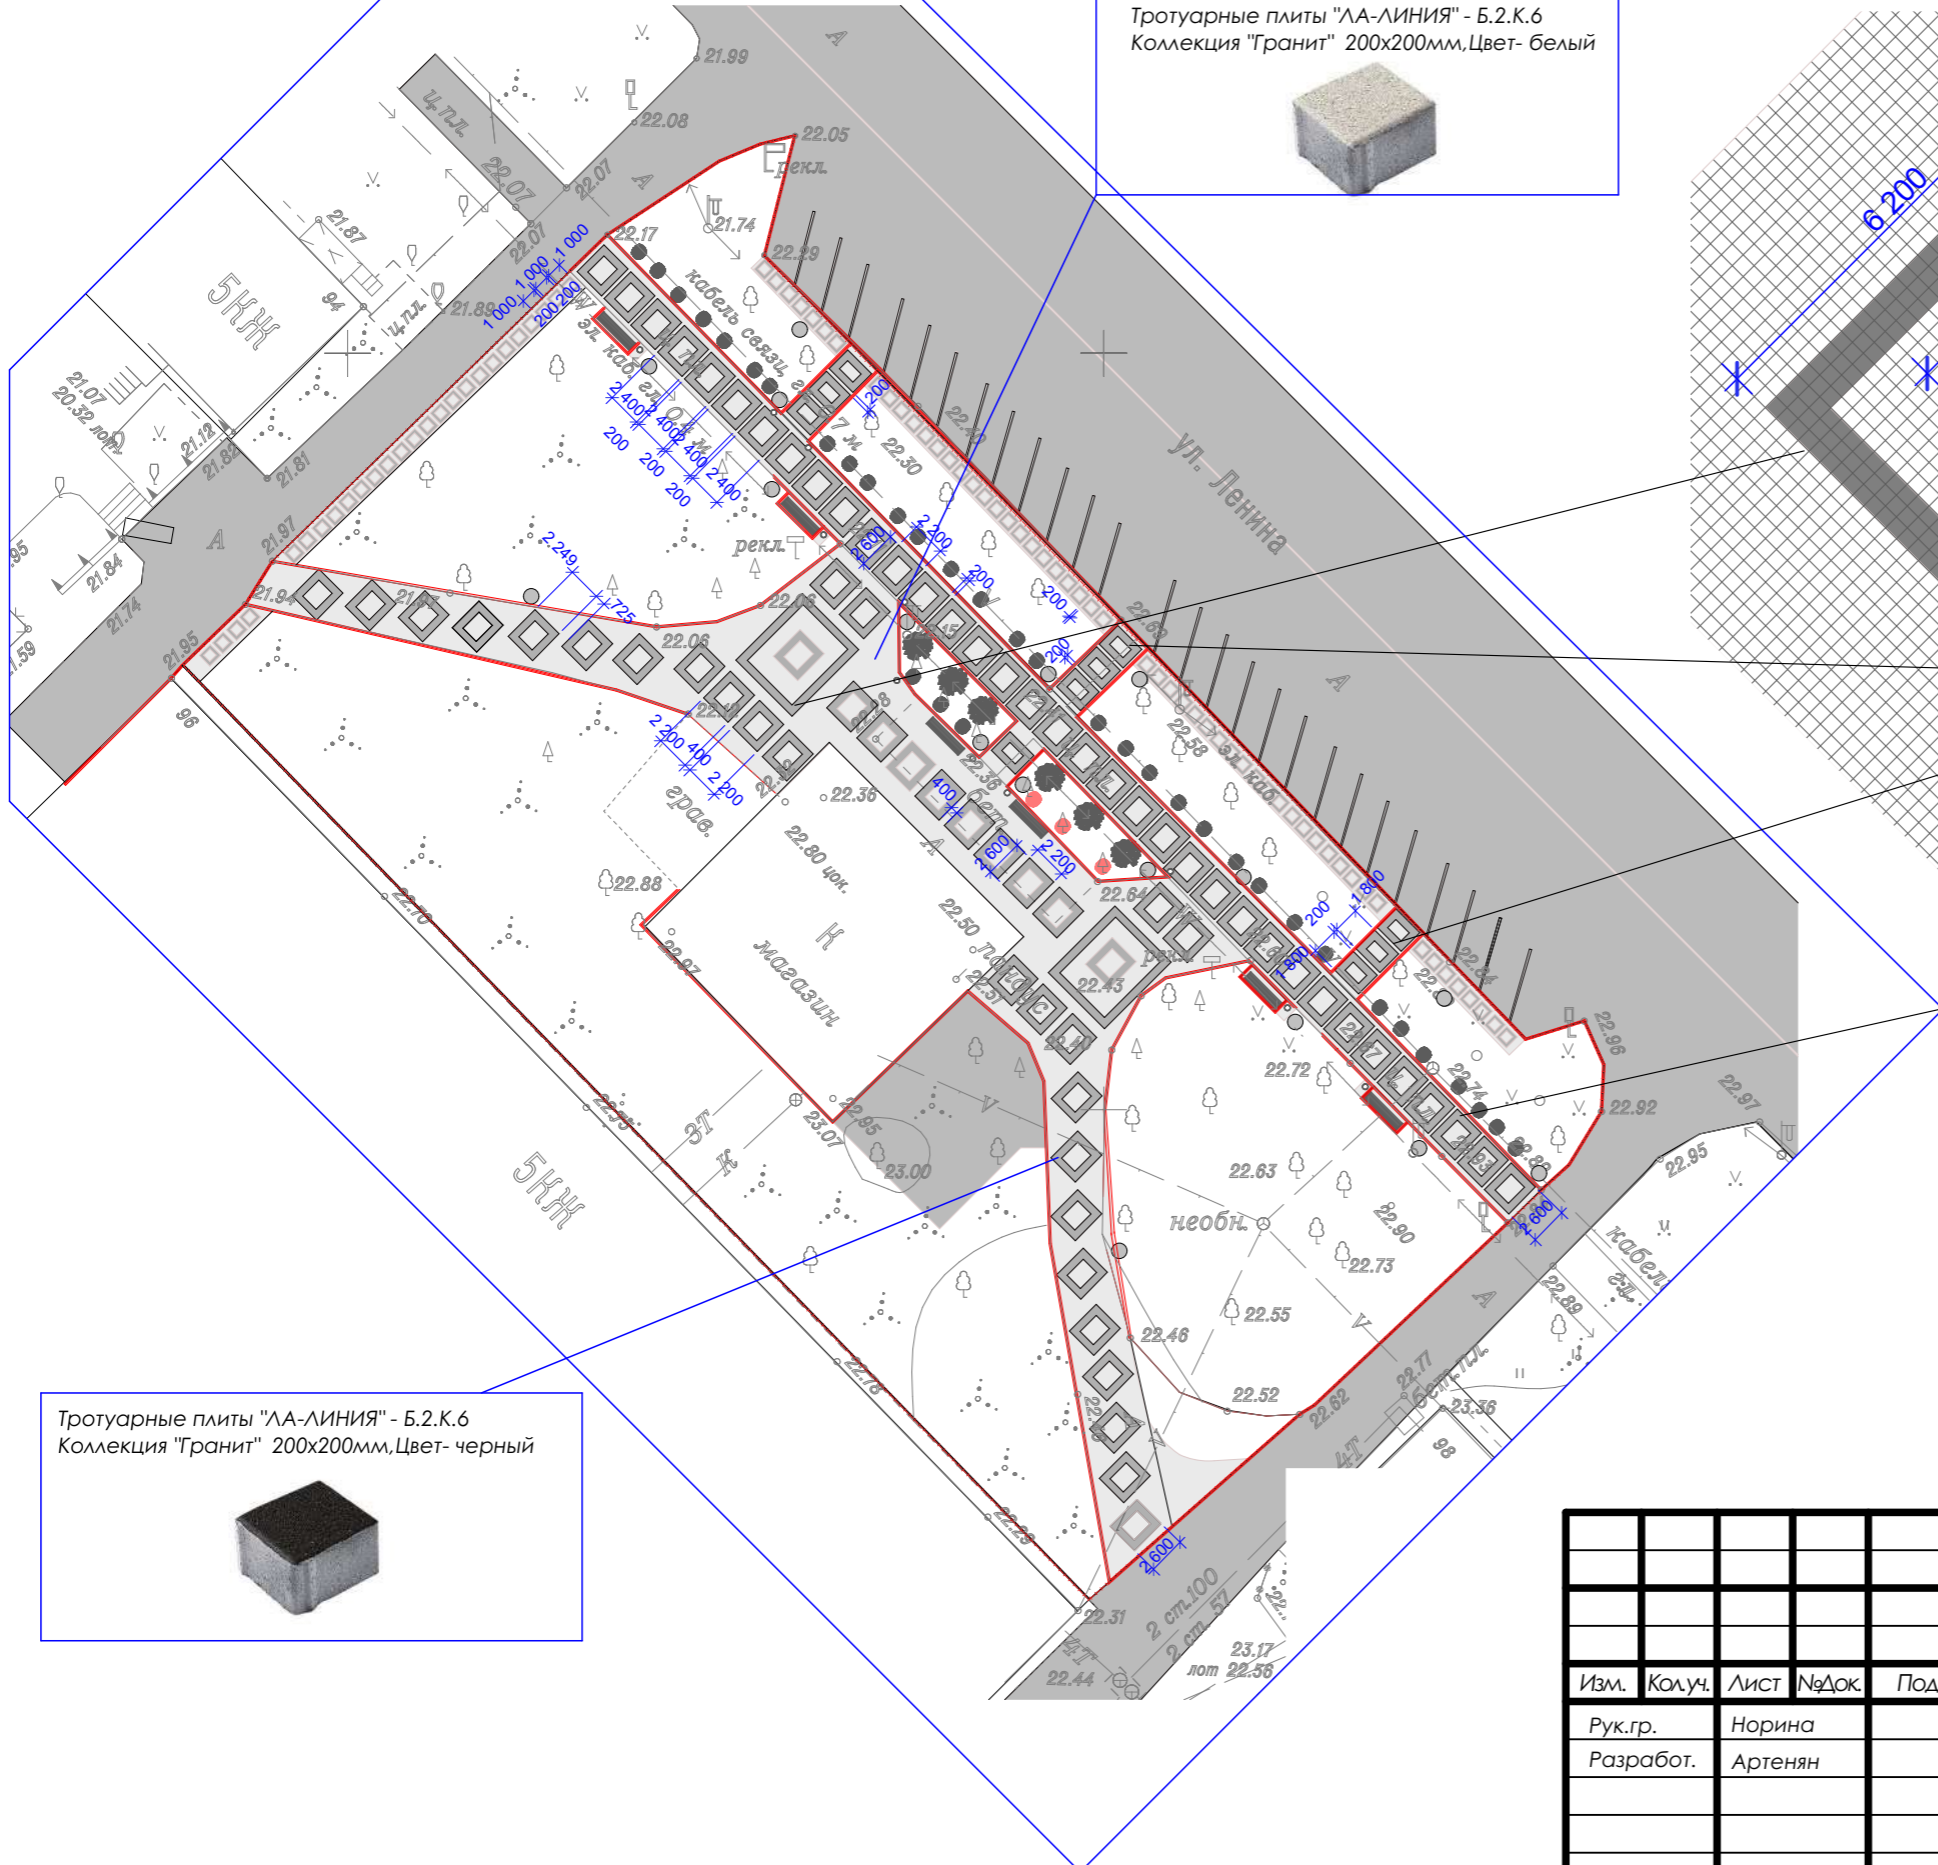

						19- 108- ДП			
						"Дизайн-проект благоустройства общественной территории по адресу: г.Темрюк, территория МКД по ул.Ленина 96 "			
Изм.	Кол.уч.	Лист	№Док.	Подп.	Дата	Дизайн-проект благоустройства территории	Стадия	Лист	Листов
Рук.гр.	Норина				08.19		ДП	4	13
Разработ.	Артенян				08.19				
						План размещения узоров из тротуарной плитки м 1: 500			
Норм. контр.	Черникова				08.19	МУП МО ТР "А и Г"			

Схема уличного освещения м 1: 500





ПАРКОВЫЙ
СВЕТИЛЬНИК
КАНДЕЛЯБР 1.1




СВЕТИЛЬНИК
КОНСОЛЬНЫЙ
СВЕТОДИОДНЫЙ
GALAD ВОЛНА LED-
100-ШБ1/У50 1003839
/КОД 1003839

						19- 108- ДП			
						"Дизайн-проект благоустройства общественной территории по адресу: г.Темрюк, территория МКД по ул.Ленина 96 "			
Изм.	Колуч.	Лист	№Док.	Подп.	Дата	Дизайн-проект благоустройства территории	Стадия	Лист	Листов
Рук.гр.	Норина				08.19		ДП	5	13
Разработ.	Артенян				08.19				
						Схема уличного освещения м 1: 500	МУП МО ТР "А и Г"		
Норм. контр.	Черникова				08.19				

Малые архитектурные формы

Малые архитектурные формы из каталога компании "Канделябр"

Малые архитектурные формы из каталога компании Лавкаторг. г.Кранодар

№ п/п	Наименование	Изображение	Габаритные размеры ДхШхВ, мм.	кол. (шт).
1	ПАРКОВЫЙ СВЕТИЛЬНИК КАНДЕЛЯБР 1.1		Высота-3,5 м	9

№ п/п	Наименование	Изображение	Габаритные размеры ДхШхВ, мм.	кол. (шт).
2	Урна из дерева лиственницы УМл-2		420x420x590мм	9
3	Скамейки парковые СК16л-2		2000x680x780мм	6

Малые архитектурные формы из каталога компании "Спец лампы"

№ п/п	Наименование	Изображение	Габаритные размеры ДхШхВ, мм.	кол. (шт).
	СВЕТИЛЬНИК КОНСОЛЬНЫЙ СВЕТОДИОДНЫЙ GALAD ВОЛНА LED-100-ШБ1/У50 1003839 /КОД 1003839		Высота-6-10 м	7


						19- 108- ДП			
						"Дизайн-проект благоустройства общественной территории по адресу: г.Темрюк, территория МКД по ул.Ленина 96 "			
Изм.	Кол.уч.	Лист	№Док.	Подп.	Дата	Дизайн-проект благоустройства территории	Стадия	Лист	Листов
Рук.гр.		Норина			08.19		ДП	6	13
Разработ.		Артеян			08.19	Малые архитектурные формы	МУП МО ТР "А и Г"		
Норм. контр.		Черникова			08.19				

Разрабатываемая территория до благоустройства



						19- 108- ДП			
						"Дизайн-проект благоустройства общественной территории по адресу: г.Темрюк, территория МКД по ул.Ленина 96 "			
Изм.	Кол.уч.	Лист	№Док.	Подп.	Дата	Дизайн-проект благоустройства территории	Стадия	Лист	Листов
Рук.гр.		Норина			08.19		ДП	7	13
Разработ.		Артянян			08.19	Разрабатываемая территория до благоустройства	МУП МО ТР "А и Г"		
Норм. контр.		Черникова			08.19				

ОБЩИЙ ВИД 1

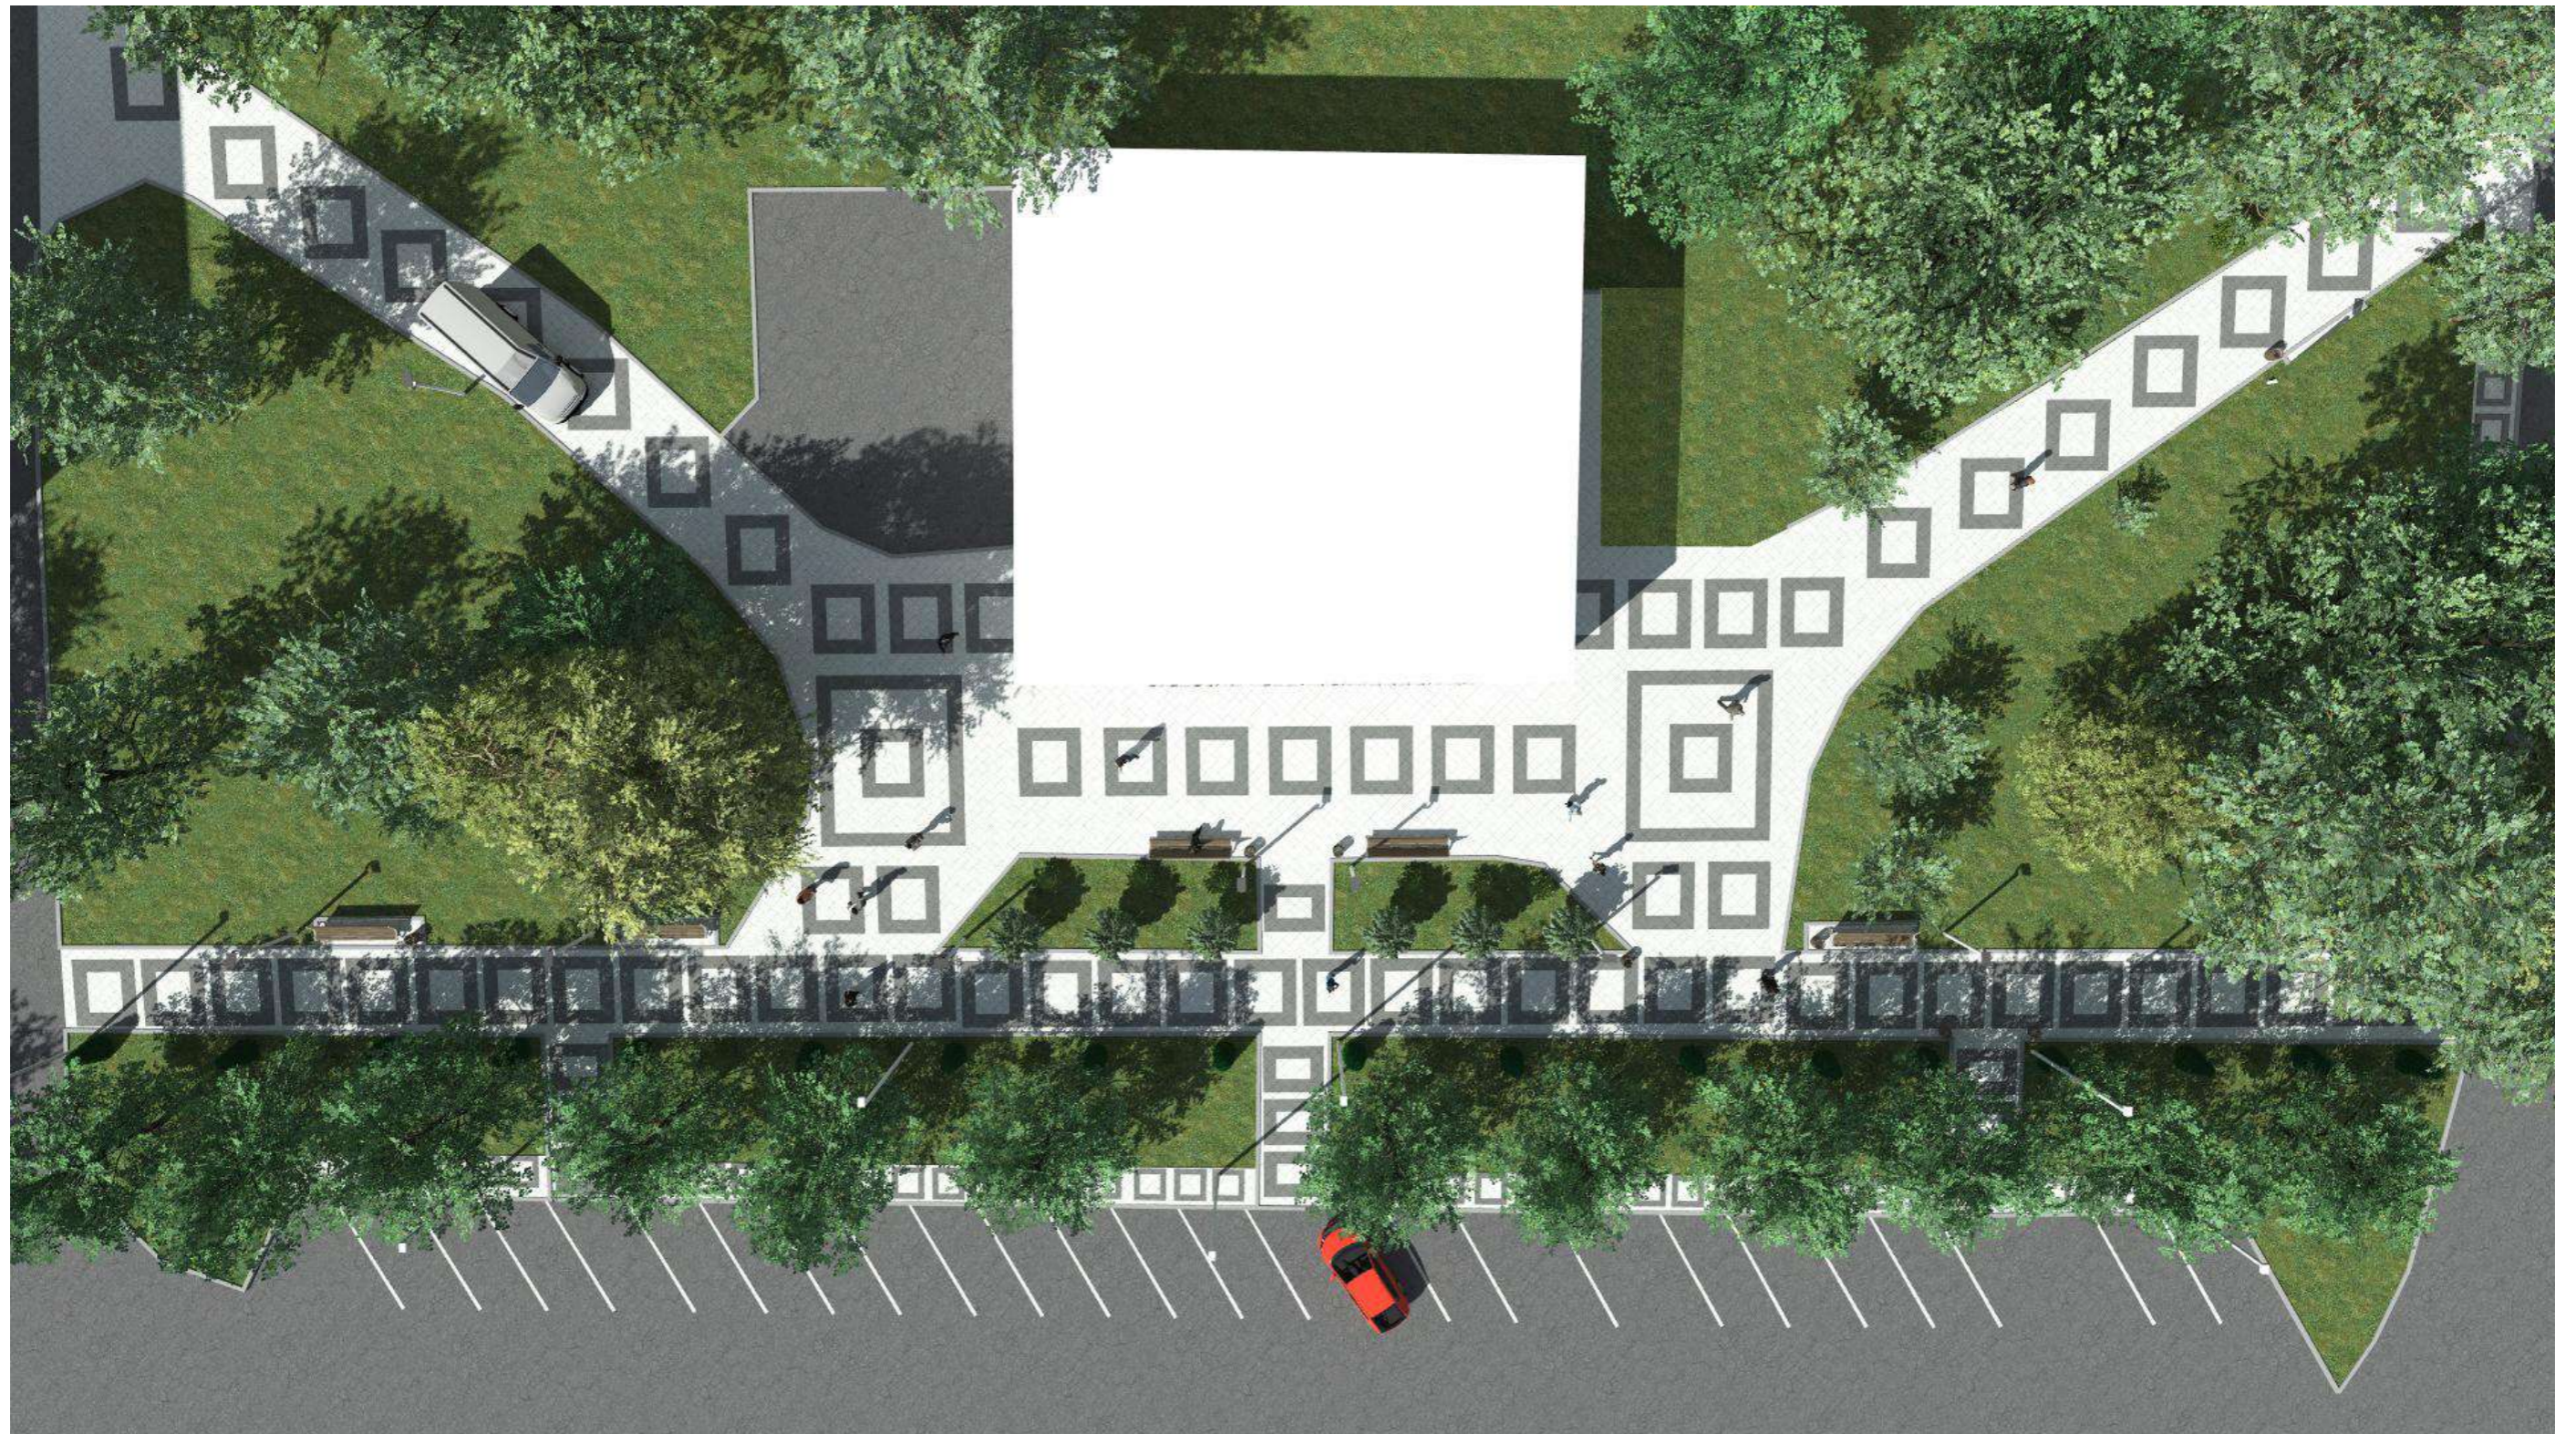

						19- 108- ДП			
						"Дизайн-проект благоустройства общественной территории по адресу: г.Темрюк, территория МКД по ул.Ленина 96 "			
Изм.	Кол.уч.	Лист	№Док.	Подп.	Дата	Дизайн-проект благоустройства территории	Стадия	Лист	Листов
							ДП	8	13
Рук.гр.		Норина			08.19	Общий вид 1	МУП МО ТР "А и Г"		
Разработ.		Артенян			08.19				
Норм. контр.		Черникова			08.19				

ОБЩИЙ ВИД 2



						19- 108- ДП			
						"Дизайн-проект благоустройства общественной территории по адресу: г.Темрюк, территория МКД по ул.Ленина 96 "			
Изм.	Кол.уч.	Лист	№Док.	Подп.	Дата	Дизайн-проект благоустройства территории	Стадия	Лист	Листов
Рук.гр.		Норина			08.19		ДП	9	13
Разработ.		Артянян			08.19				
						Общий вид 2	МУП МО ТР "А и Г"		
Норм. контр.		Черникова			08.19				

Общий вид 3



						19- 108- ДП			
						"Дизайн-проект благоустройства общественной территории по адресу: г.Темрюк, территория МКД по ул.Ленина 96 "			
Изм.	Кол.уч.	Лист	№Док.	Подп.	Дата	Дизайн-проект благоустройства территории	Стадия	Лист	Листов
							ДП	10	13
Рук.гр.		Норина			08.19	Общий вид 3	МУП МО ТР "А и Г"		
Разработ.		Артенян			08.19				
Норм. контр.		Черникова			08.19				

ОБЩИЙ ВИД 4



						19- 108- ДП			
						"Дизайн-проект благоустройства общественной территории по адресу: г.Темрюк, территория МКД по ул.Ленина 96 "			
Изм.	Кол.уч.	Лист	№Док.	Подп.	Дата	Дизайн-проект благоустройства территории	Стадия	Лист	Листов
							ДП	11	13
Рук.гр.		Норина			08.19	Общий вид 4	МУП МО ТР "А и Г"		
Разработ.		Артеян			08.19				
Норм. контр.		Черникова			08.19				

ОБЩИЙ ВИД 5



						19- 108- ДП			
						"Дизайн-проект благоустройства общественной территории по адресу: г.Темрюк, территория МКД по ул.Ленина 96 "			
Изм.	Кол.уч.	Лист	№Док.	Подп.	Дата	Дизайн-проект благоустройства территории	Стадия	Лист	Листов
							ДП	12	13
Рук.гр.		Норина			08.19	ОБЩИЙ ВИД 5	МУП МО ТР "А и Г"		
Разработ.		Артенян			08.19				
Норм. контр.		Черникова			08.19				

ОБЩИЙ ВИД 6



						19- 108- ДП			
						"Дизайн-проект благоустройства общественной территории по адресу: г.Темрюк, территория МКД по ул.Ленина 96 "			
Изм.	Кол.уч.	Лист	№Док.	Подп.	Дата	Дизайн-проект благоустройства территории	Стадия	Лист	Листов
Рук.гр.		Норина			08.19		ДП	13	13
Разработ.		Артянян			08.19				
						ОБЩИЙ ВИД 6	МУП МО ТР "А и Г"		
Норм. контр.		Черникова			08.19				