

Утверждена  
Постановление администрации Темрюкского городского  
поселения Темрюкского муниципального района  
Краснодарского края


(наименование документа об утверждении, включая  
наименования органов государственной власти или  
органов местного самоуправления, принявших решение  
об утверждении схемы или подписавших соглашение о  
перераспределении земельных участков)  
от \_\_\_\_\_ № \_\_\_\_\_

Схема расположения земельного участка или земельных участков на кадастровом плане  
территории

|   |   |            |
|---|---|------------|
| Условный номер земельного участка = _____<br>(указывается в случае, если предусматривается образование двух и более земельных участков)   |   |            |
| Площадь земельного участка 300 м <sup>2</sup><br>(указывается проектная площадь образуемого земельного участка, вычисленная с использованием федеральной государственной географической информационной системы, обеспечивающей функционирование национальной системы пространственных данных, которой является федеральная государственная географическая информационная система "Единая цифровая платформа "Национальная система пространственных данных" (далее - информационная система), или иных технологических и программных средств с округлением до 1 квадратного метра. Указанное значение площади земельного участка может быть уточнено при проведении кадастровых работ не более чем на десять процентов) |   |            |
| Обозначение<br>характерных точек<br>границ   | Координаты, м<br>(указываются в случае подготовки схемы расположения земельного участка с использованием технологических и программных средств, в том числе размещенных на официальном сайте. Значения координат, полученные с использованием указанных технологических и программных средств, указываются с округлением до 0,01 метра) |            |
|   | X   | Y          |
| 1   | 2   | 3          |
| 1   | 505494.11   | 1251138.61 |
| 2   | 505503.21   | 1251152.87 |
| 3   | 505507.07   | 1251160.18 |
| 4   | 505502.81   | 1251162.80 |
| 5   | 505504.89   | 1251166.21 |
| 6   | 505509.16   | 1251163.61 |
| 7   | 505512.34   | 1251168.70 |
| 8   | 505507.25   | 1251171.49 |
| 9   | 505504.76   | 1251167.18 |
| 10   | 505504.30   | 1251167.45 |
| 11   | 505503.80   | 1251166.58 |
| 12   | 505496.87   | 1251155.03 |
| 13   | 505491.37   | 1251159.08 |
| 14   | 505483.55   | 1251146.50 |
| 15   | 505490.37   | 1251141.16 |
| 1   | 505494.11   | 1251138.61 |

# Схема расположения земельного участка или земельных участков на кадастровом плане территории

Система координат МСК-23

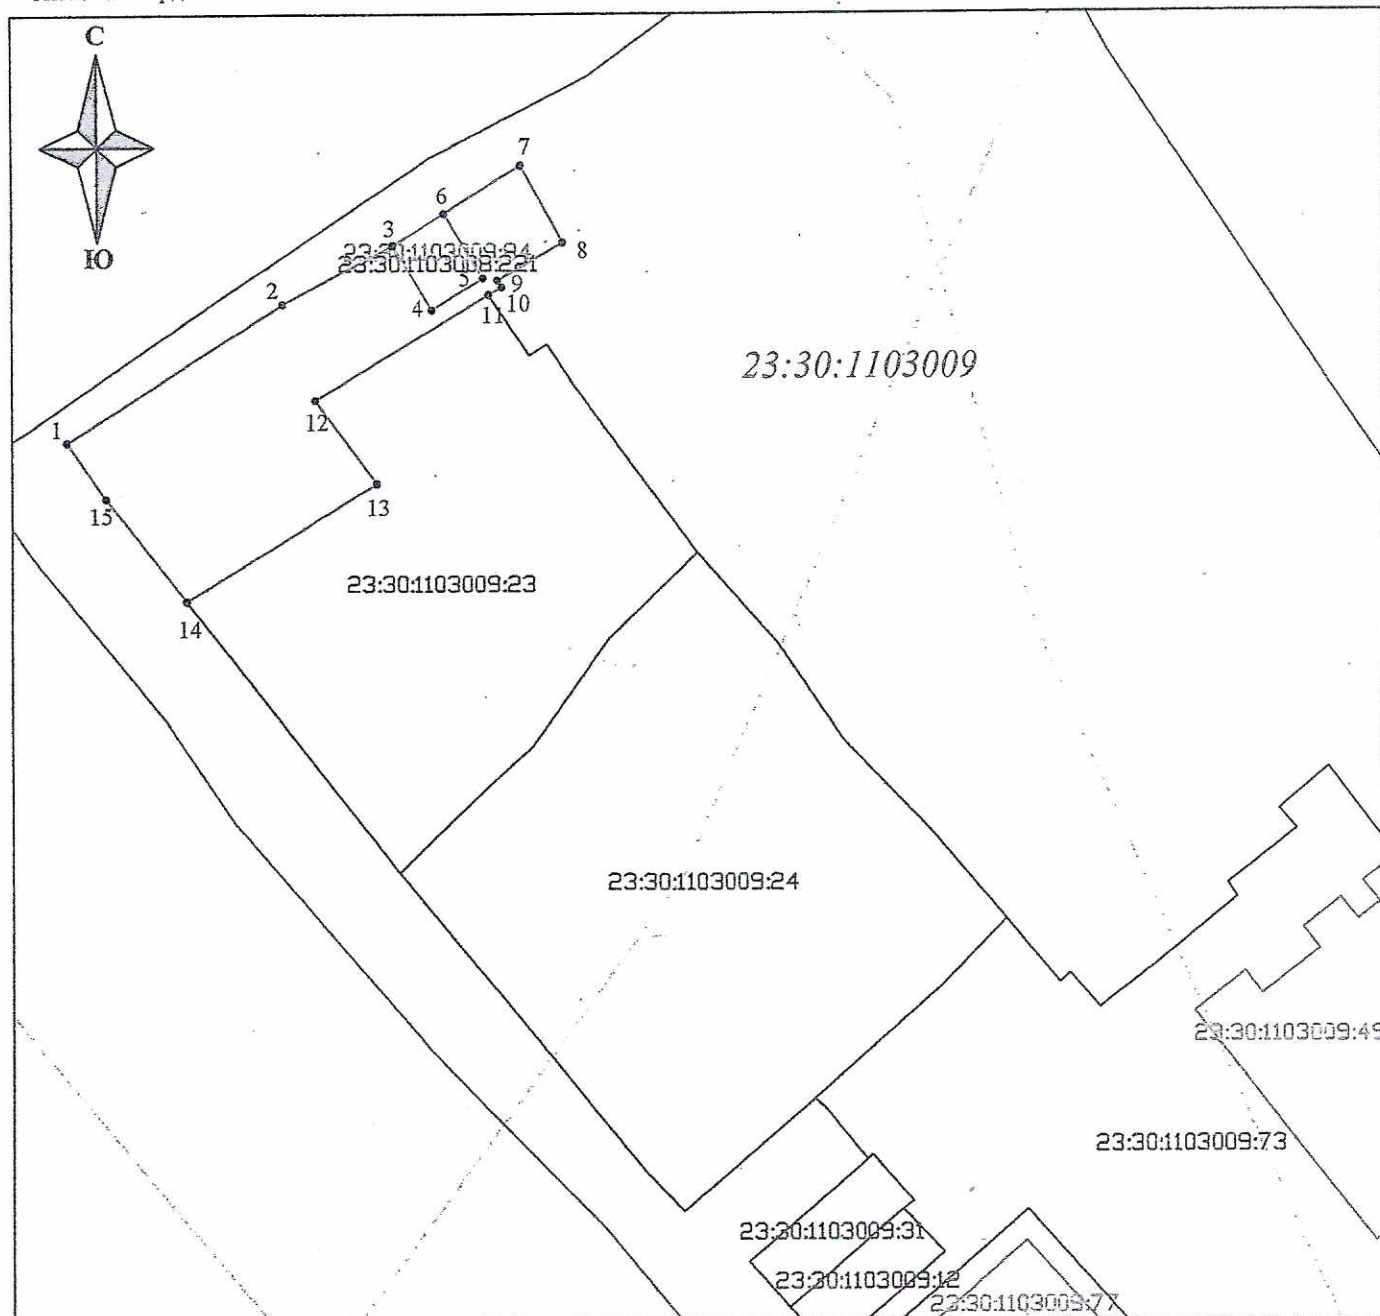

Масштаб 1:500

Условные обозначения:

- 1 — обозначение характерной точки образуемого земельного участка
- — — — — границы существующего участка
- — — — — граница формируемого земельного участка
- — — — — граница кадастрового квартала
- — — — — существующие ОКС
- — — — — границы территориальных зон, зон с особыми условиями использования территории