

ГРАФИЧЕСКОЕ ОПИСАНИЕ
местоположения границ публичного сервитута

«Строительство ЛЭП-10 кВ от ТП-Т5-87 до ТП-Т7-125, г. Темрюк»
(наименование объекта, местоположение границ которого описано (далее - объект))

Раздел 1

Сведения об объекте		
№ п/п	Характеристики объекта	Описание характеристик
1	2	3
1	Местоположение объекта	Краснодарский край, район Темрюкский, город Темрюк
2	Площадь объекта +/- величина погрешности определения площади (Р+/- Дельта Р)	1712 кв.м ± 14.48 кв.м
3	Иные характеристики объекта	Публичный сервитут с целью строительства, эксплуатации объекта электросетевого хозяйства, его неотъемлемых технологических частей «Строительство ЛЭП-10 кВ от ТП-Т5-87 до ТП-Т7-125, г. Темрюк». Срок публичного сервитута: 10 лет. Владелец публичного сервитута: Акционерное общество «Электросети Кубани»; ИНН 2308139496, ОГРН 1072308013821, почтовый адрес: 350049, г. Краснодар, ул. Красных Партизан, д. 192, адрес электронной почты (e-mail): info@kubels.ru тел./факс: 8 (861) 992-11-00/8 (861) 992-10-99.


Раздел 2

Сведения о местоположении границ объекта					
1. Система координат <u>МСК-23, зона 1</u>					
2. Сведения о характерных точках границ объекта					
Обозначение характерных точек границ	Координаты, м		Метод определения координат характерной точки	Средняя квадратическая погрешность положения характерной точки (M_t), м	Описание обозначения точки на местности (при наличии)
	X	Y			
1	2	3	4	5	6
1	503983.66	1253738.92	Аналитический метод	0.10	—
2	503987.03	1253739.07	Аналитический метод	0.10	—
3	504043.78	1253764.46	Аналитический метод	0.10	—
4	504055.52	1253769.11	Аналитический метод	0.10	—
5	504087.71	1253782.88	Аналитический метод	0.10	—
6	504109.83	1253791.76	Аналитический метод	0.10	—
7	504120.26	1253795.79	Аналитический метод	0.10	—
8	504129.17	1253799.71	Аналитический метод	0.10	—
9	504135.55	1253800.19	Аналитический метод	0.10	—
10	504149.26	1253794.31	Аналитический метод	0.10	—
11	504151.41	1253795.47	Аналитический метод	0.10	—
12	504150.12	1253799.32	Аналитический метод	0.10	—
13	504149.06	1253798.75	Аналитический метод	0.10	—
14	504136.22	1253804.26	Аналитический метод	0.10	—
15	504128.18	1253803.65	Аналитический метод	0.10	—
16	504118.73	1253799.49	Аналитический метод	0.10	—
17	504108.36	1253795.48	Аналитический метод	0.10	—
18	504086.18	1253786.57	Аналитический метод	0.10	—
19	504054.00	1253772.81	Аналитический метод	0.10	—
20	504042.23	1253768.15	Аналитический метод	0.10	—
21	503986.10	1253743.03	Аналитический метод	0.10	—
22	503982.78	1253742.88	Аналитический метод	0.10	—
23	503951.56	1253730.35	Аналитический метод	0.10	—
24	503939.01	1253724.97	Аналитический метод	0.10	—
25	503935.76	1253723.03	Аналитический метод	0.10	—
26	503929.88	1253721.26	Аналитический метод	0.10	—
27	503922.35	1253717.96	Аналитический метод	0.10	—
28	503833.81	1253684.01	Аналитический метод	0.10	—
29	503816.03	1253675.33	Аналитический метод	0.10	—
30	503814.96	1253674.48	Аналитический метод	0.10	—
31	503811.77	1253673.29	Аналитический метод	0.10	—
32	503792.13	1253663.69	Аналитический метод	0.10	—
33	503757.67	1253647.48	Аналитический метод	0.10	—
34	503752.62	1253648.13	Аналитический метод	0.10	—
35	503754.34	1253643.88	Аналитический метод	0.10	—
36	503758.22	1253643.70	Аналитический метод	0.10	—
37	503793.85	1253660.08	Аналитический метод	0.10	—
38	503835.40	1253680.33	Аналитический метод	0.10	—
39	503923.84	1253714.25	Аналитический метод	0.10	—
40	503953.09	1253726.66	Аналитический метод	0.10	—
1	503983.66	1253738.92	Аналитический метод	0.10	—
3. Сведения о характерных точках части (частей) границы объекта					
Обозначение характерных точек части границы	Координаты, м		Метод определения координат характерной точки	Средняя квадратическая погрешность положения характерной точки (M_t), м	Описание обозначения точки на местности (при наличии)
	X	Y			


1	2	3	4	5	6
-	-	-	-	-	-

Схема расположения границ публичного сервитута

Схема расположения листов

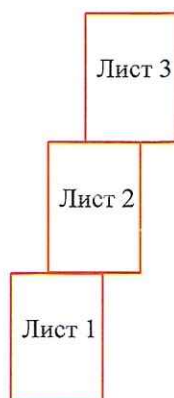

Используемые условные знаки и обозначения:

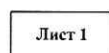

- номер листа схемы расположения границ публичного сервитута



- обозначение листа схемы расположения границ публичного сервитута

Схема расположения границ публичного сервитута



Используемые условные знаки и обозначения:


- 1 - обозначение характерной точки границы устанавливаемого публичного сервитута
- - граница публичного сервитута
- - границы земельных участков ЕГРН
- - границы кадастрового квартала
- 23:43:0139067 - номер кадастрового квартала по сведениям ЕГРН
- :1 - кадастровые номера земельных участков ЕГРН

Лист 2

Масштаб 1:1000

- - ось инженерного сооружения КЛ-6 кВ
- - ось инженерного сооружения КЛ-6 кВ
- - ось инженерного сооружения КЛ-0,4 кВ
- - ось инженерного сооружения (перезавод существующей ВЛ-0,4 кВ)
- - граница проектируемого сооружения БКТП

Схема расположения границ публичного сервитута

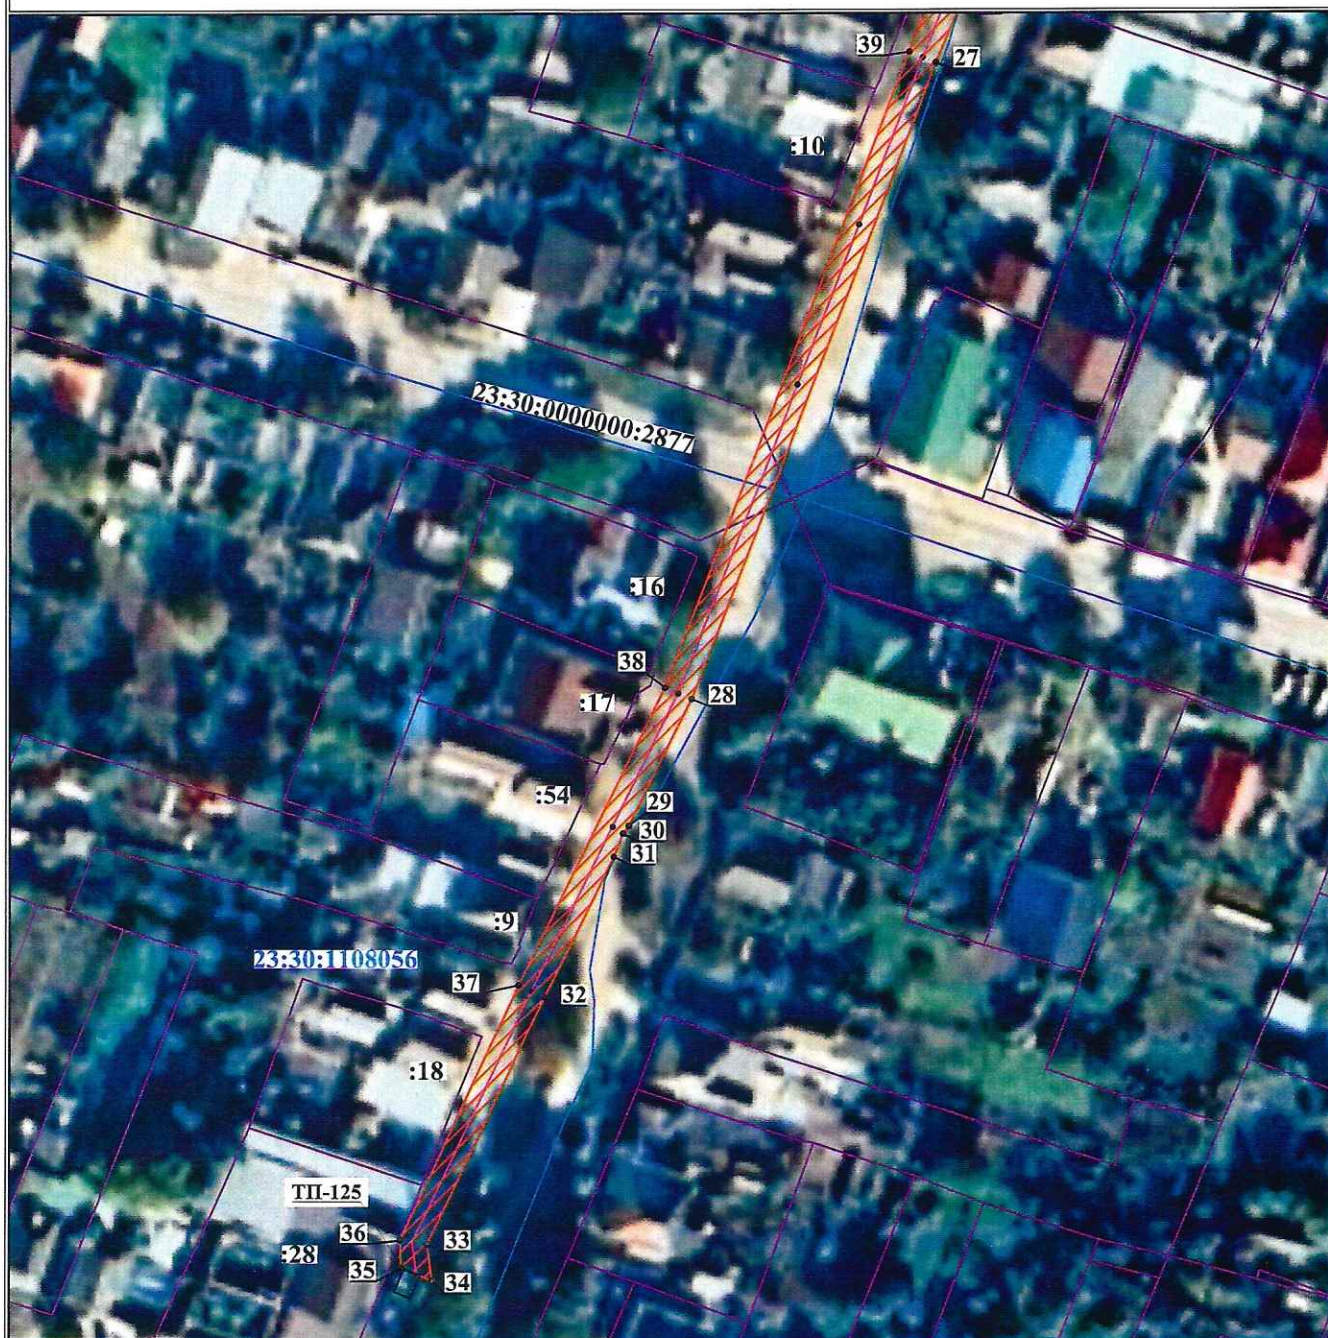

Лист 1

Масштаб 1:1000

Используемые условные знаки и обозначения:


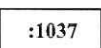
	- обозначение характерной точки границы устанавливаемого публичного сервитута		- ось инженерного сооружения ВЛ-10 кВ
	- граница публичного сервитута		- ось инженерного сооружения КЛ-10 кВ
	- границы земельных участков ЕГРН		- граница существующей ТП
	- границы кадастрового квартала		- кадастровые номера земельных участков ЕГРН
	- номер кадастрового квартала по сведениям ЕГРН		

Схема расположения границ публичного сервитута

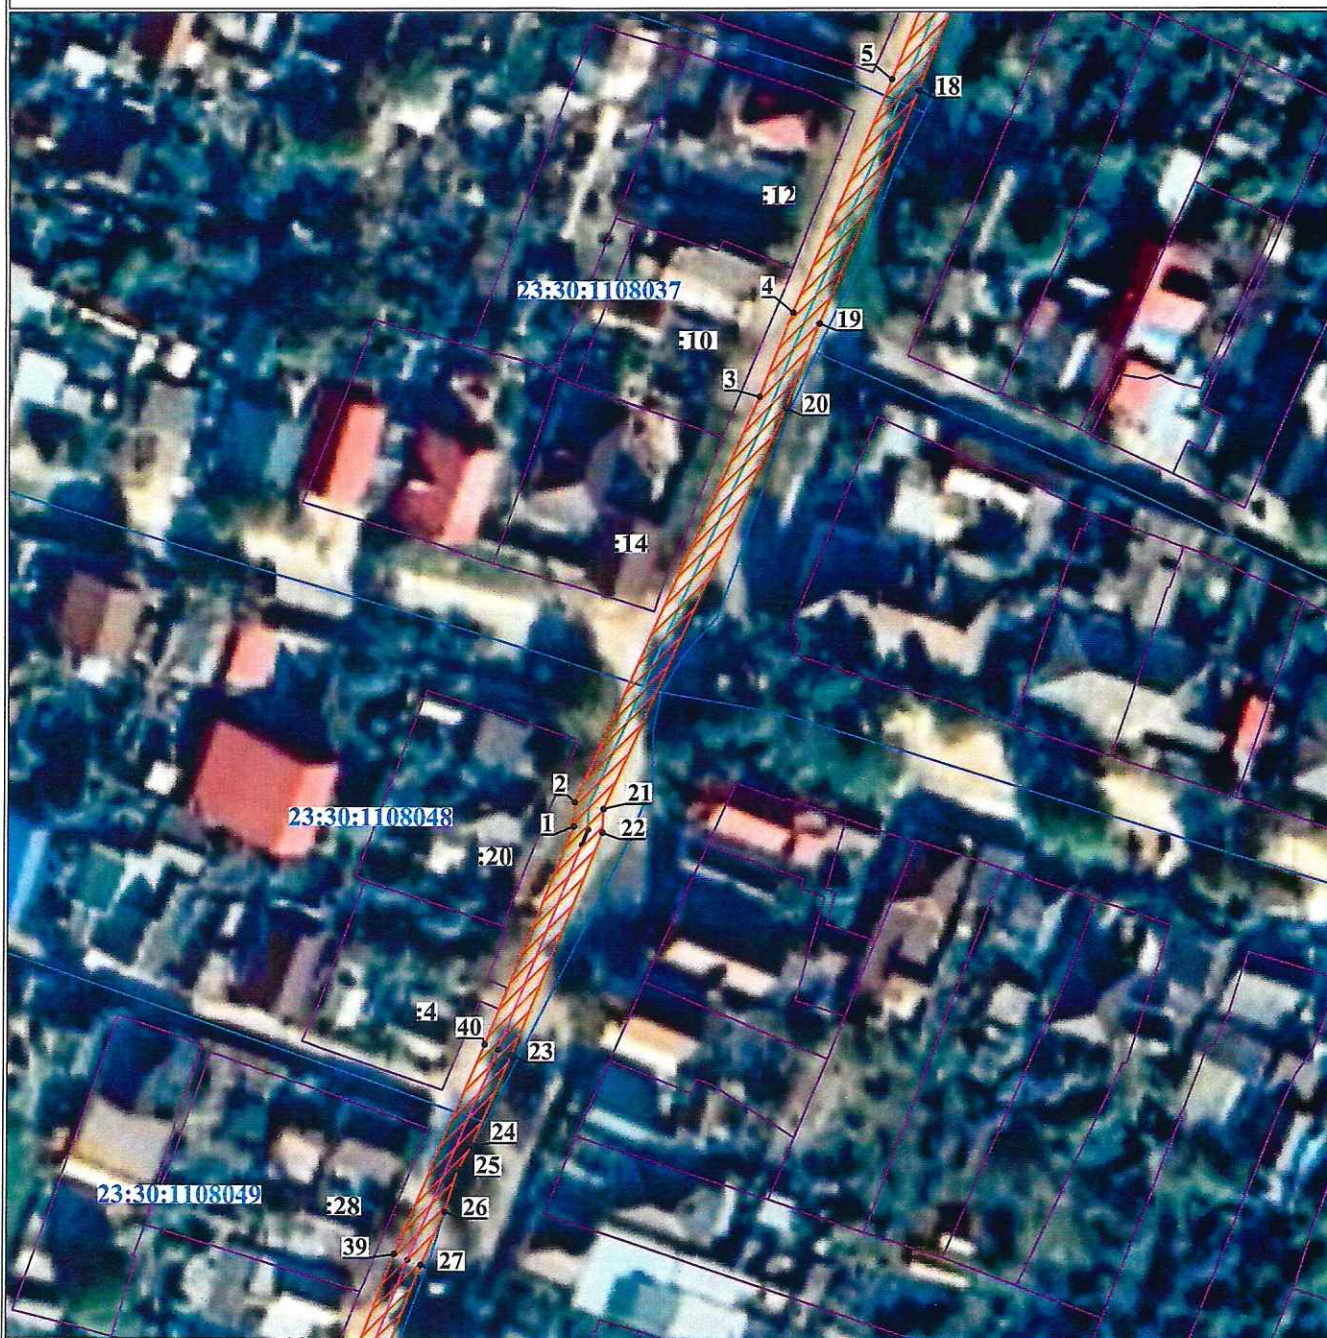

Лист 2

Масштаб 1:1000

Используемые условные знаки и обозначения:





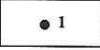
	- обозначение характерной точки границы устанавливаемого публичного сервитута		- ось инженерного сооружения ВЛ-10 кВ
	- граница публичного сервитута		- ось инженерного сооружения КЛ-10 кВ
	- границы земельных участков ЕГРН		- граница существующей ТП
	- границы кадастрового квартала		- кадастровые номера земельных участков ЕГРН
	- номер кадастрового квартала по сведениям ЕГРН		

Схема расположения границ публичного сервитута

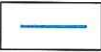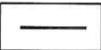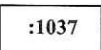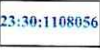

Лист 3

Масштаб 1:1000

Используемые условные знаки и обозначения:

● 1	- обозначение характерной точки границы устанавливаемого публичного сервитута	—	- ось инженерного сооружения ВЛ-10 кВ
—	- граница публичного сервитута	—	- ось инженерного сооружения КЛ-10 кВ
—	- границы земельных участков ЕГРН	—	- граница существующей ТП
—	- границы кадастрового квартала	1037	- кадастровые номера земельных участков ЕГРН
23:30:1108056	- номер кадастрового квартала по сведениям ЕГРН		