

Утверждена

Постановлением Администрации Темрюкского г/п Темрюкского района


От _____ № _____

Схема расположения земельного участка или земельных участков на кадастровом

плане территории

Условный номер земельного участка: ЗУ1		
Площадь земельного участка 2950 кв.м		
Обозначение характерных точек границ	Координаты. м	
	X	Y
1	504523.64	1250910.50
2	504526.52	1250916.76
3	504524.55	1250918.28
4	504528.00	1250926.75
5	504531.13	1250925.53
6	504542.68	1250953.61
7	504546.93	1250966.04
8	504535.84	1250970.82
9	504537.91	1250975.31
10	504533.70	1250977.33
11	504531.64	1250972.68
12	504506.53	1250983.94
13	504502.79	1250985.68
14	504479.55	1250929.37
1	504523.64	1250910.50

23:30:1104012

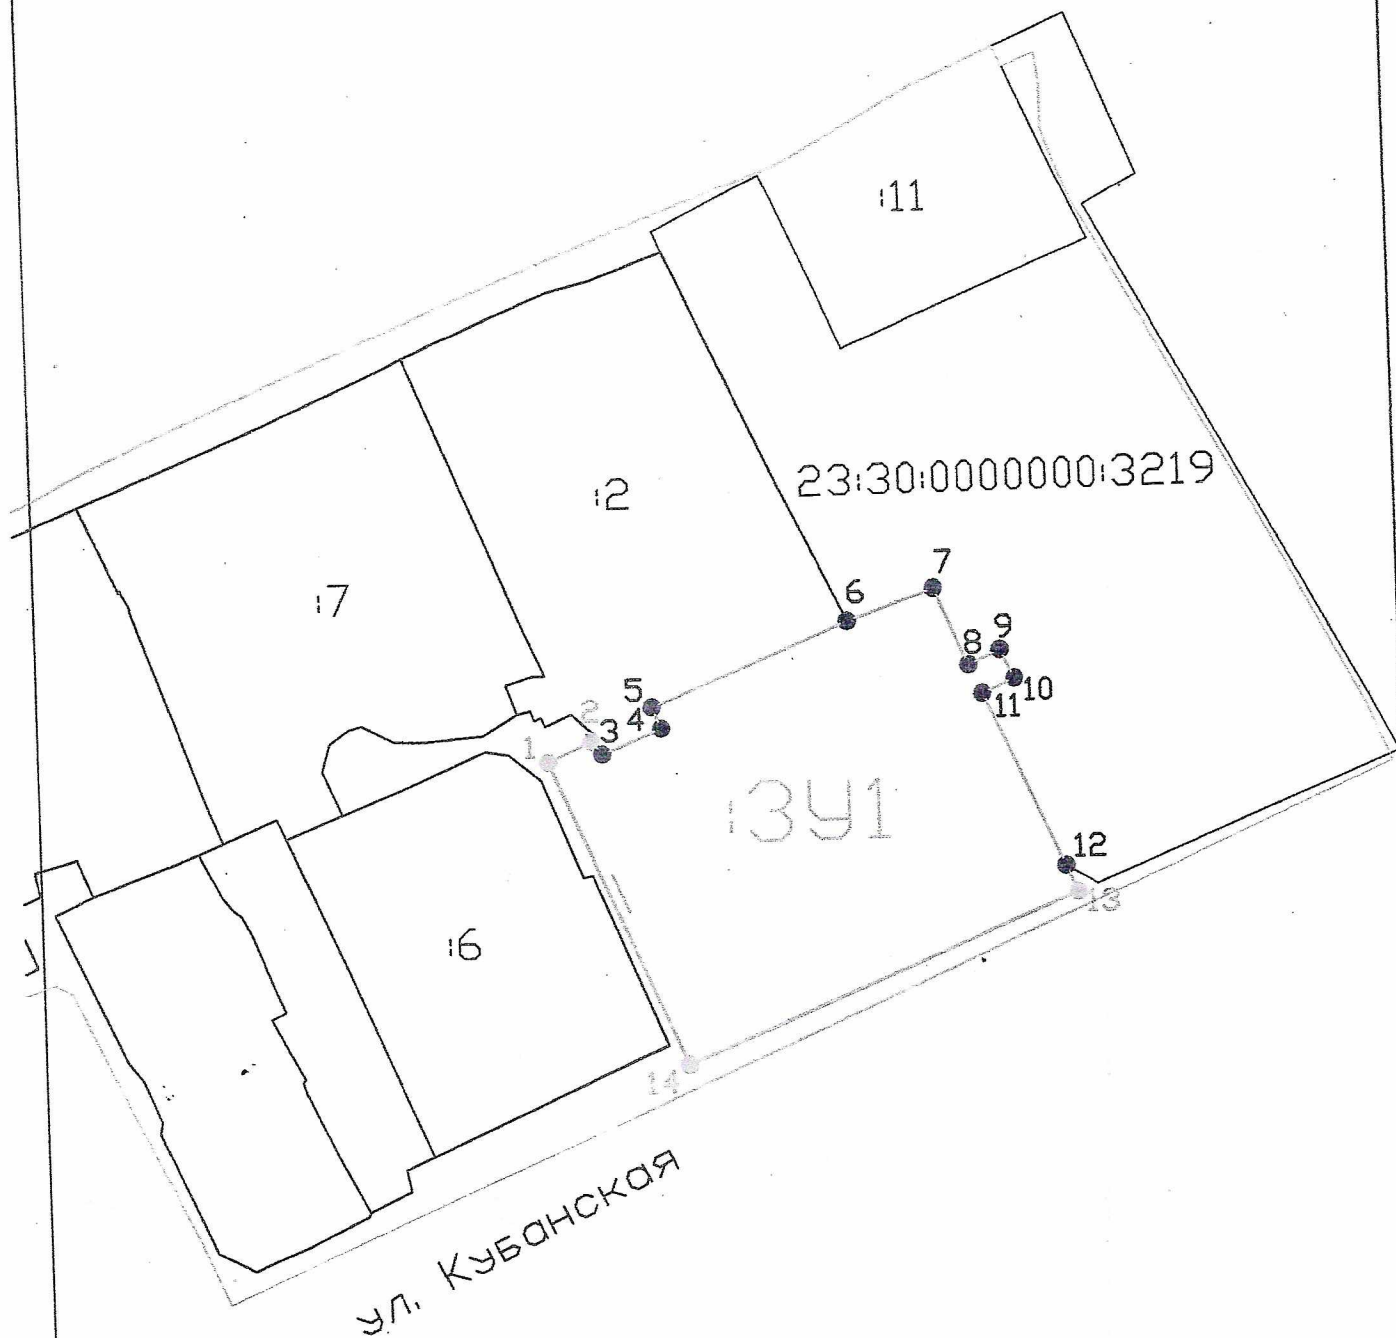

Масштаб 1:5000

Условные обозначения:

- границы образуемого земельного участка или образуемых земельных участков
- границы учтенных земельных участков, в том числе исходных земельных участков
- :123 - кадастровые номера земельных участков
- :341 - условные номера образуемых земельных участков
- МСК-23 - система координат