

ГРАФИЧЕСКОЕ ОПИСАНИЕ

местоположения границ публичного сервитута

Публичный сервитут для использования земельных участков и (или) земель в целях эксплуатации объекта электросетевого хозяйства: «КТПН-ВК-400/10/0,4кВ(КТП-К310-116п) в г.Темрюке по ул.Мороза,» инв. № Тр-Тп-367
(наименование объекта, местоположение границ которого описано (далее - объект))


Раздел 1

Сведения об объекте		
№ п/п	Характеристики объекта	Описание характеристик
1	2	3
1	Местоположение объекта	Краснодарский край, муниципальный район Темрюкский, городское поселение Темрюкское, город Темрюк
2	Площадь объекта +/- величина погрешности определения площади (Р+/- Дельта Р)	72 кв.м ± 8.50 кв.м
3	Иные характеристики объекта	Публичный сервитут для использования земельных участков и (или) земель в целях эксплуатации объекта электросетевого хозяйства: «КТПН-ВК-400/10/0,4кВ(КТП-К310-116п) в г.Темрюке по ул.Мороза,» инв. № Тр-Тп-367, сроком на 49 (сорок девять) лет. Публичный сервитут устанавливается в пользу акционерного общества «Электросети Кубани» (АО «Электросети Кубани») ОГРН 1072308013821, ИНН 2308139496 Юридический адрес: 350049, Краснодарский край, город Краснодар, улица Красных Партизан, д. 192. Телефон по вопросам регистрации входящей корреспонденции: 8 (861) 992-10-87, e-mail: info@kubels.ru

Раздел 2

Сведения о местоположении границ объекта					
1. Система координат <u>МСК-23, зона 1</u>					
2. Сведения о характерных точках границ объекта					
Обозначение характерных точек границ	Координаты, м		Метод определения координат характерной точки	Средняя квадратическая погрешность положения характерной точки (M _i), м	Описание обозначения точки на местности (при наличии)
	X	Y			
1	2	3	4	5	6
1	507070.29	1250343.39	Аналитический метод	0.50	—
2	507068.55	1250352.02	Аналитический метод	0.50	—
3	507060.49	1250350.47	Аналитический метод	0.50	—
4	507062.69	1250341.55	Аналитический метод	0.50	—
1	507070.29	1250343.39	Аналитический метод	0.50	—
3. Сведения о характерных точках части (частей) границы объекта					
Обозначение характерных точек части границы	Координаты, м		Метод определения координат характерной точки	Средняя квадратическая погрешность положения характерной точки	Описание обозначения точки на местности (при наличии)
	X	Y			

СХЕМА РАСПОЛОЖЕНИЯ ГРАНИЦ ПУБЛИЧНОГО СЕРВИТУТА

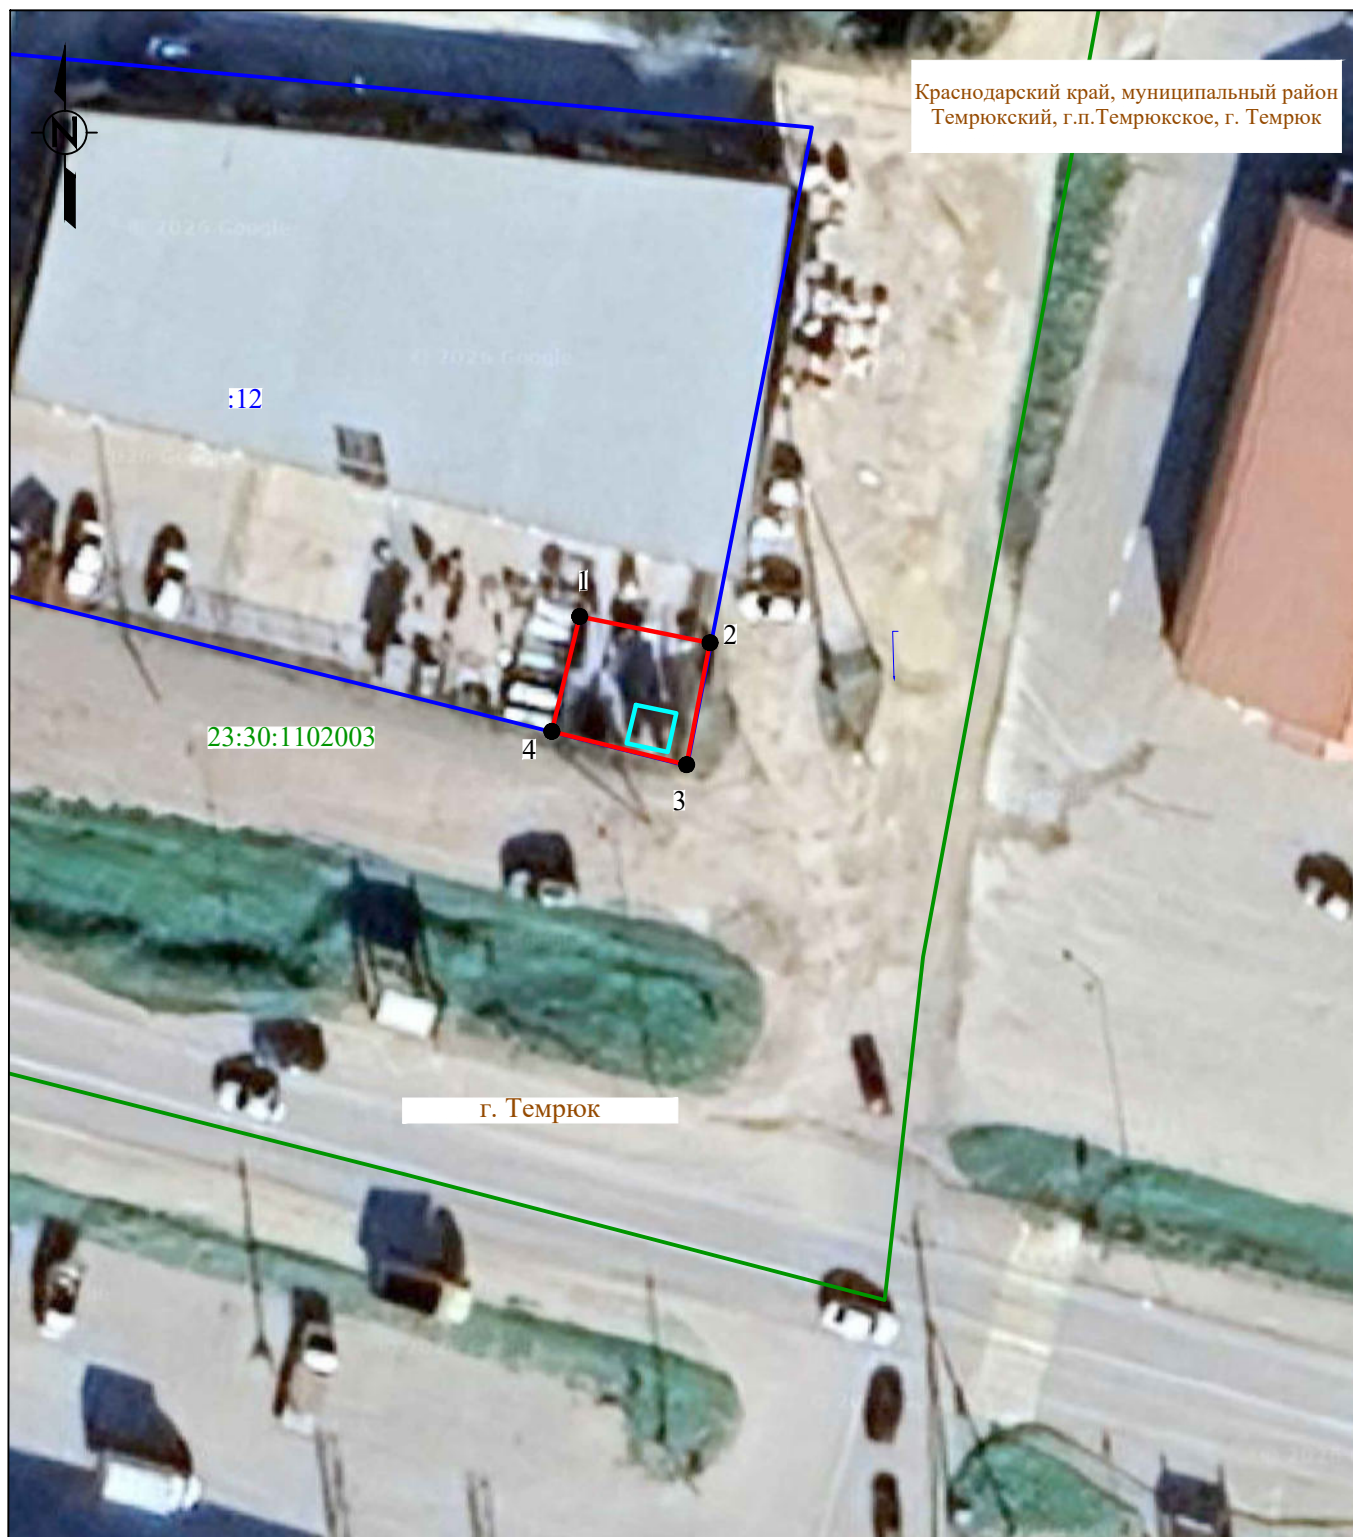

Система координат: МСК-23, зона 1

Масштаб 1:500

Условные обозначения :

- | | |
|--------------------------------------|--|
| — | - проектная граница публичного сервитута |
| • 1 | - характерная точка границы публичного сервитута |
| — | - местоположение инженерного сооружения |
| — | - границы земельных участков, сведения о которых содержатся в ЕГРН |
| — | - границы кадастровых кварталов, сведения о которых содержатся в ЕГРН |
| :12 | - кадастровый номер земельного участка, сведения о котором содержатся в ЕГРН |
| 23:30:1102003 | - номер кадастрового квартала, сведения о котором содержатся в ЕГРН |
| г. Темрюк | - граница и наименование установленных административно-территориальных образований |