

Схема расположения границ публичного сервитута на кадастровом плане территории

Местоположение: Краснодарский край, р-н Темрюкский район, в границах ГСП рисосовхоз "Правобережный"

Цель установления сервитута: складирование строительных и иных материалов, возведение некапитальных строений, сооружений и (или) размещение строительной техники, которые необходимы для обеспечения ремонта объекта транспортной инфраструктуры федерального значения

Кадастровый номер земельного участка: 23:30:1202000:9

Категория земель: Земли сельскохозяйственного назначения


Вид разрешенного использования: для несельскохозяйственного использования

Правообладатель: Российская Федерация, постоянное (бессрочное) пользование - ФГБУ "Управление "Кубаньмелиоводхоз"


Площадь публичного сервитута: 6022 кв.м

Условный номер части	:9/чзү1	
Площадь части земельного участка	2597	м2
Обозначение характерных точек границ	Координаты, м	
	X	Y
1	502976.65	1252492.68
2	502987.40	1252510.80
3	502954.99	1252534.52
4	502962.35	1252549.71
5	502953.45	1252554.28
6	502947.09	1252540.55
7	502890.95	1252581.40
8	502880.04	1252564.49
9	502912.73	1252540.82
10	502936.96	1252522.58
11	502948.77	1252513.68

Условный номер части	:9/чзү2	
Площадь части земельного участка	3425	м2
Обозначение характерных точек границ	Координаты, м	
	X	Y
12	503008.14	1252563.62
13	503025	1252589.36
14	502993.5	1252611.48
15	502964.05	1252632.31
16	502936.64	1252652.2
17	502921.27	1252628.39
18	502949.63	1252601.57

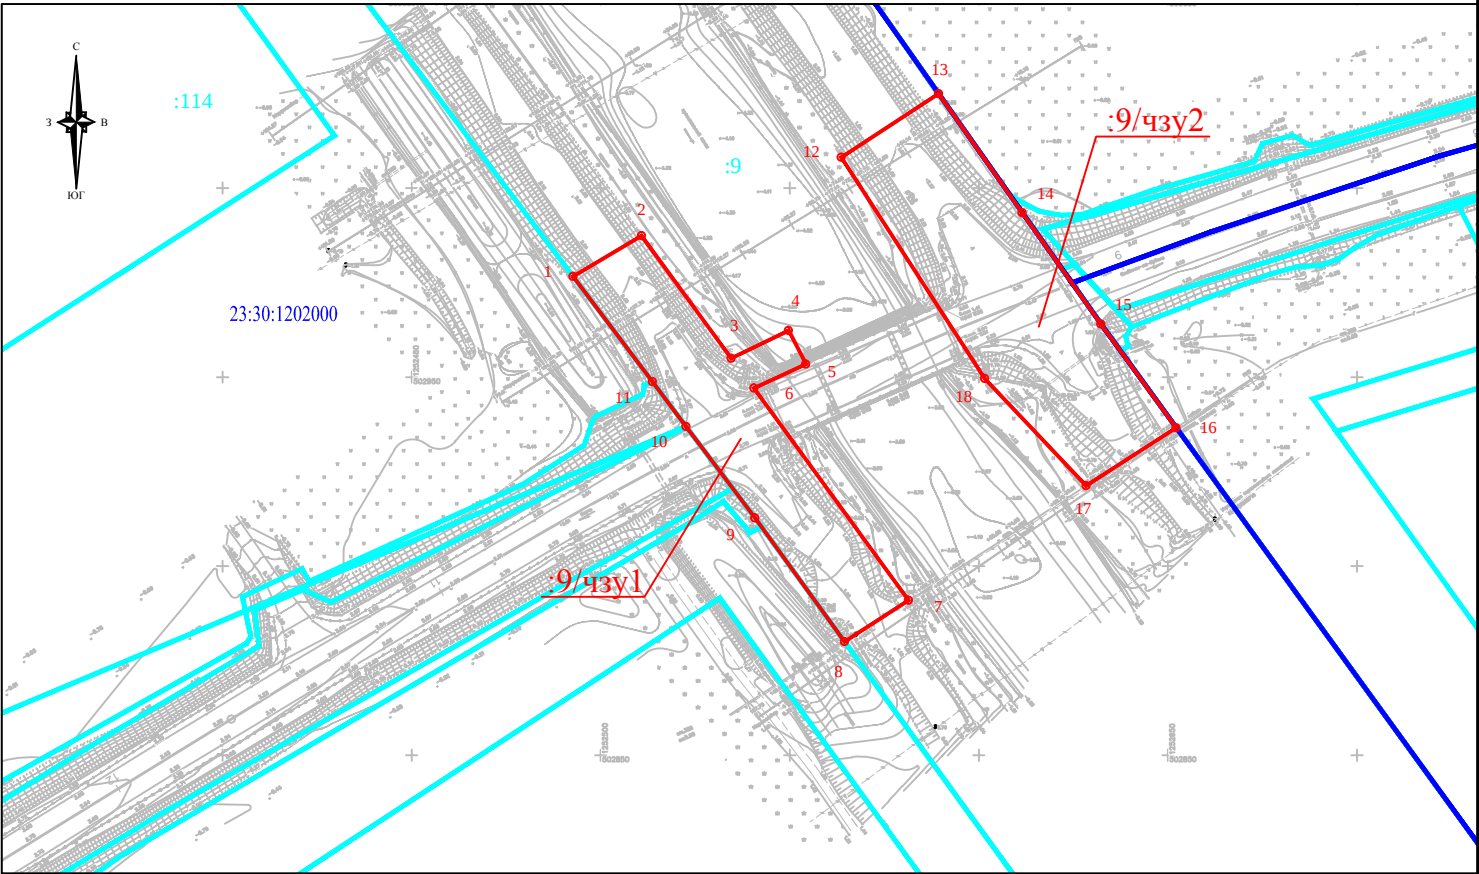

УСЛОВНЫЕ ОБОЗНАЧЕНИЯ:

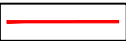-  граница испрашиваемой части земельного участка
-  характерная точка границы части земельного участка
-  граница и номер кадастрового квартала
-  граница и номер земельного участка учтенного в ГКН

Масштаб 1:2000

Система координат МСК-23