


Согласовано

Взам. инв. №

Подп. и дата

Инв. № подл.

СХЕМА ОРГАНИЗАЦИИ УЛИЧНО-ДОРОЖНОЙ СЕТИ.

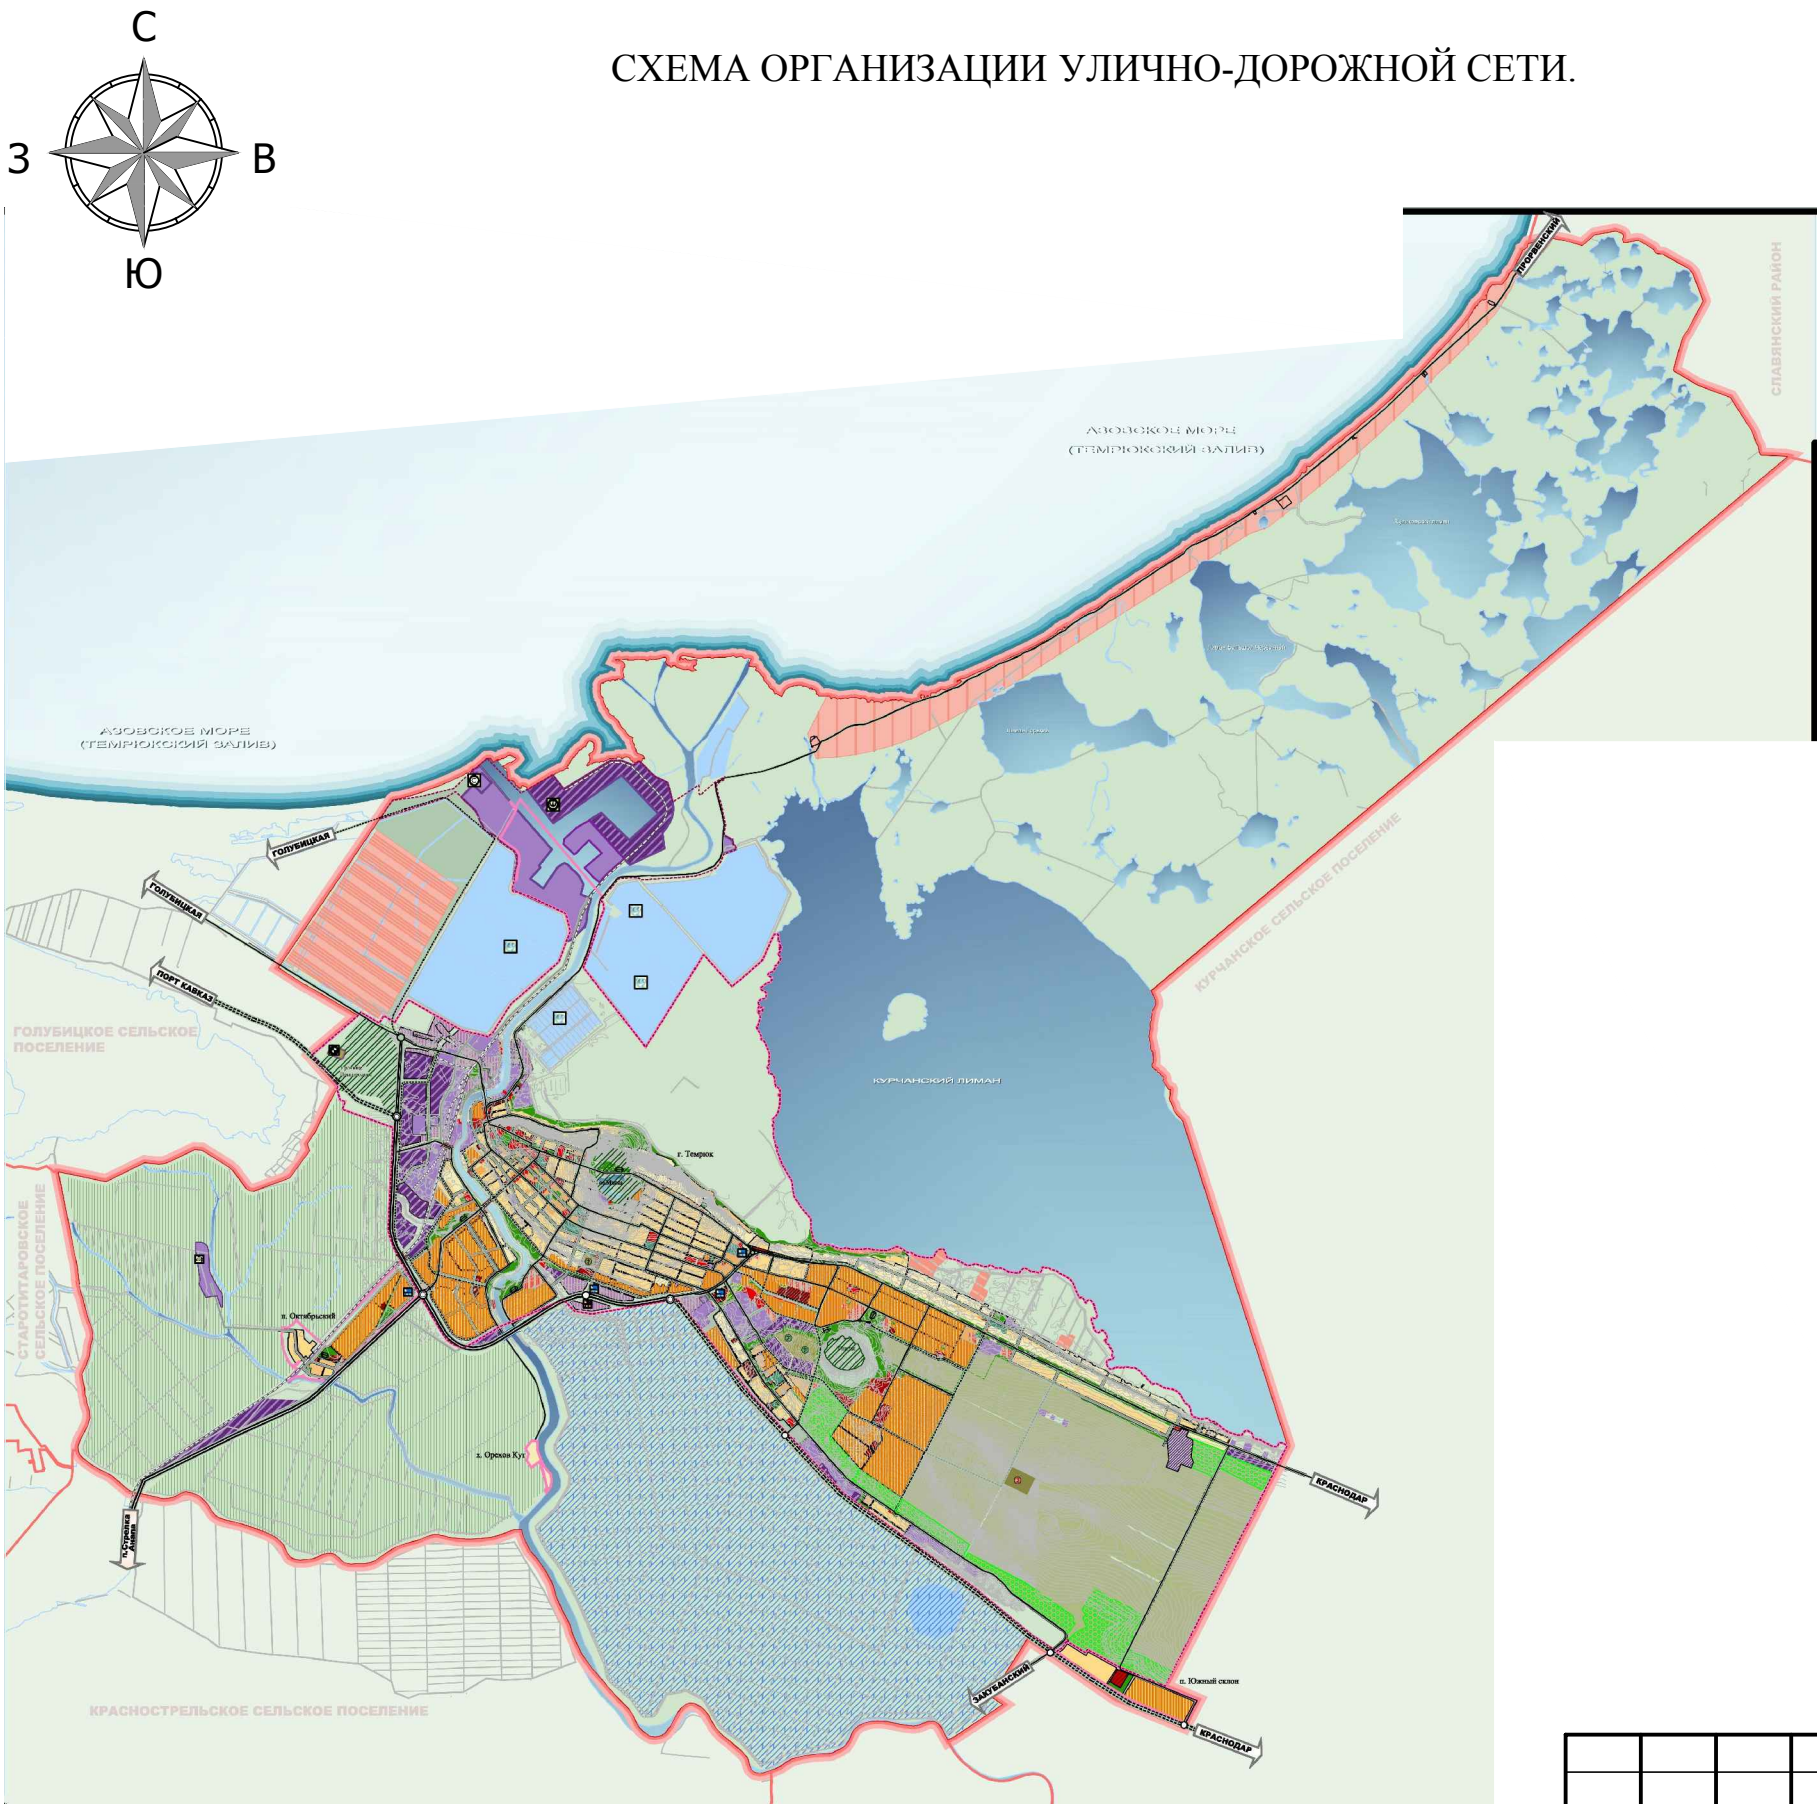

Примечание:	
В данный чертёж внесены изменения, выполненные ООО "Проектно-исследовательским центром" на основании договора № 23/17ПН от 10 апреля 2017 г. (с учетом ранее внесенных изменений в утвержденный генеральный план.)	
Легенда объектов регионального значения:	
	Магистральный газопровод "Темрюк-Тамань" 2 нитка
	Волоконно-оптическая линия связи "п. Юровка - г. Темрюк"
	Памятник природы "Гора Миска"
	Особо охраняемая природная территория - ландшафтно-плавневый комплекс "Дельта реки Кубань"

УСЛОВНЫЕ ОБОЗНАЧЕНИЯ	
Границы:	
	Граница муниципального образования
	Граница населенного пункта
	Планируемая граница населенного пункта
	Граница водно-болотных угодий
	Граница горного отвода
Объекты транспортной и инженерной инфраструктуры:	
	Магистральные автодороги
	Основные улицы и дороги
	Вспомогательные улицы и дороги
	Железная дорога
	Путепровод в двух уровнях
	Автомобильная станция
	Нефтегазопровод с охранной зоной
	Месторождения "Новая" СКВ №1, СКВ №2, СКВ №3 и охранная зона
	Газораспределительная станция
	Магистральный газопровод
	Газопровод с пересечением
	Санитарно - защитная и охранная зона линейных объектов инженерной инфраструктуры
	Берегозащитная дамба
	Водная скважина и её санитарные зоны 30 и 50 метров
Территории:	
	Территория высокоплотной застройки
	Территория плотной застройки
	Территория средней плотности застройки
	Территория низкой плотности застройки
	Территория общественно-деловой застройки
	Территория размещения объектов социального назначения (детские дошкольные учреждения, образовательные школы, учреждения культуры)
	Многофункциональная застройка с элементами общественного / транспортно-логистического назначения
	Территория возможного размещения объектов рекреационного назначения в том числе охотничьих и рыболовных баз
	Территория рекреационного назначения, в том числе озелененных пространств и спортивных объектов
	Территория производственного и коммунально-складского назначения
	Зона возможного размещения лодочных гаражей, станций (кооператива)
	Территория размещения специальных объектов
	Территория природоохранного назначения/ особо охраняемые природные территории
	Кладбище действующее
	Кладбище действующее, с возможностью расширения/ проектируемое
	Санитарно-защитное отселение
	Земли сельскохозяйственного назначения / рисовые поля
	Земли сельскохозяйственного использования / садово-дачные участки
	Плани и низкие пойменные террасы
	Территория работотомника
	Земли Государственного лесного фонда
Границы зон горно-санитарной охраны курорта:	
	Граница I зоны
	Граница II зоны
	Граница III зоны
Иные объекты:	
	Морской порт
	Очистные сооружения
	Свалка мусора регулируемая
	Площадка временного накопления и сортировки твердых бытовых отходов
	Молочно-товарная ферма

						19-205		
						Проект планировки территории и проект межевания территории земельного участка с кадастровым номером 23:30:0000000:2781, расположенного по адресу: Краснодарский край, Темрюкский район		
Изм.	Кол.уч.	Лист	№ док.	Подп.	Дата	Проект планировки территории	Стадия	Лист
Директор		Швец			06.19		ПП-4	1
ГИП		Удоратин			06.19			1
Разраб.		Стромцова			06.19	Схема организации улично-дорожной сети.	ООО "ПГС"	