

Утверждена
Постановлением администрации
(наименование документа об утверждении, включая


Темрюкского городского поселения
наименования органов государственной власти или

Темрюкского района
органов местного самоуправления, принявших
решение об утверждении схемы или подписавших
соглашение о перераспределении земельных участков)

от _____ № _____

**Схема расположения земельного участка или земельных участков
на кадастровом плане территории**

Условный номер земельного участка —		
(указывается в случае, если предусматривается образование двух и более земельных участков)		
Площадь земельного участка 439 м² (указывается проектная площадь образуемого земельного участка, вычисленная с использованием федеральной государственной географической информационной системы, обеспечивающей функционирование национальной системы пространственных данных, которой является федеральная государственная географическая информационная система «Единая цифровая платформа «Национальная система пространственных данных» <1> (далее – информационная система), или иных технологических и программных средств с округлением до 1 квадратного метра. Указанное значение площади земельного участка может быть уточнено при проведении кадастровых работ не более чем на десять процентов)		
Обозначение характерных точек границ	Координаты, м	
	(указываются в случае подготовки схемы расположения земельного участка с использованием информационной системы или иных технологических и программных средств. Значения координат, полученные с использованием указанных технологических и программных средств, указываются с округлением до 0,01 метра)	
	X	Y
1	2	3
106	505404,53	1252360,11
107	505410,15	1252362,03
108	505410,52	1252362,14
109	505406,92	1252370,62
165	505406,61	1252371,45
166	505395,90	1252367,27
167	505390,54	1252381,28
1	505390,36	1252381,84
2	505378,84	1252377,60
3	505380,94	1252371,42
4	505384,71	1252360,91
110	505387,50	1252353,44
111	505398,76	1252357,60
106	505404,53	1252360,11

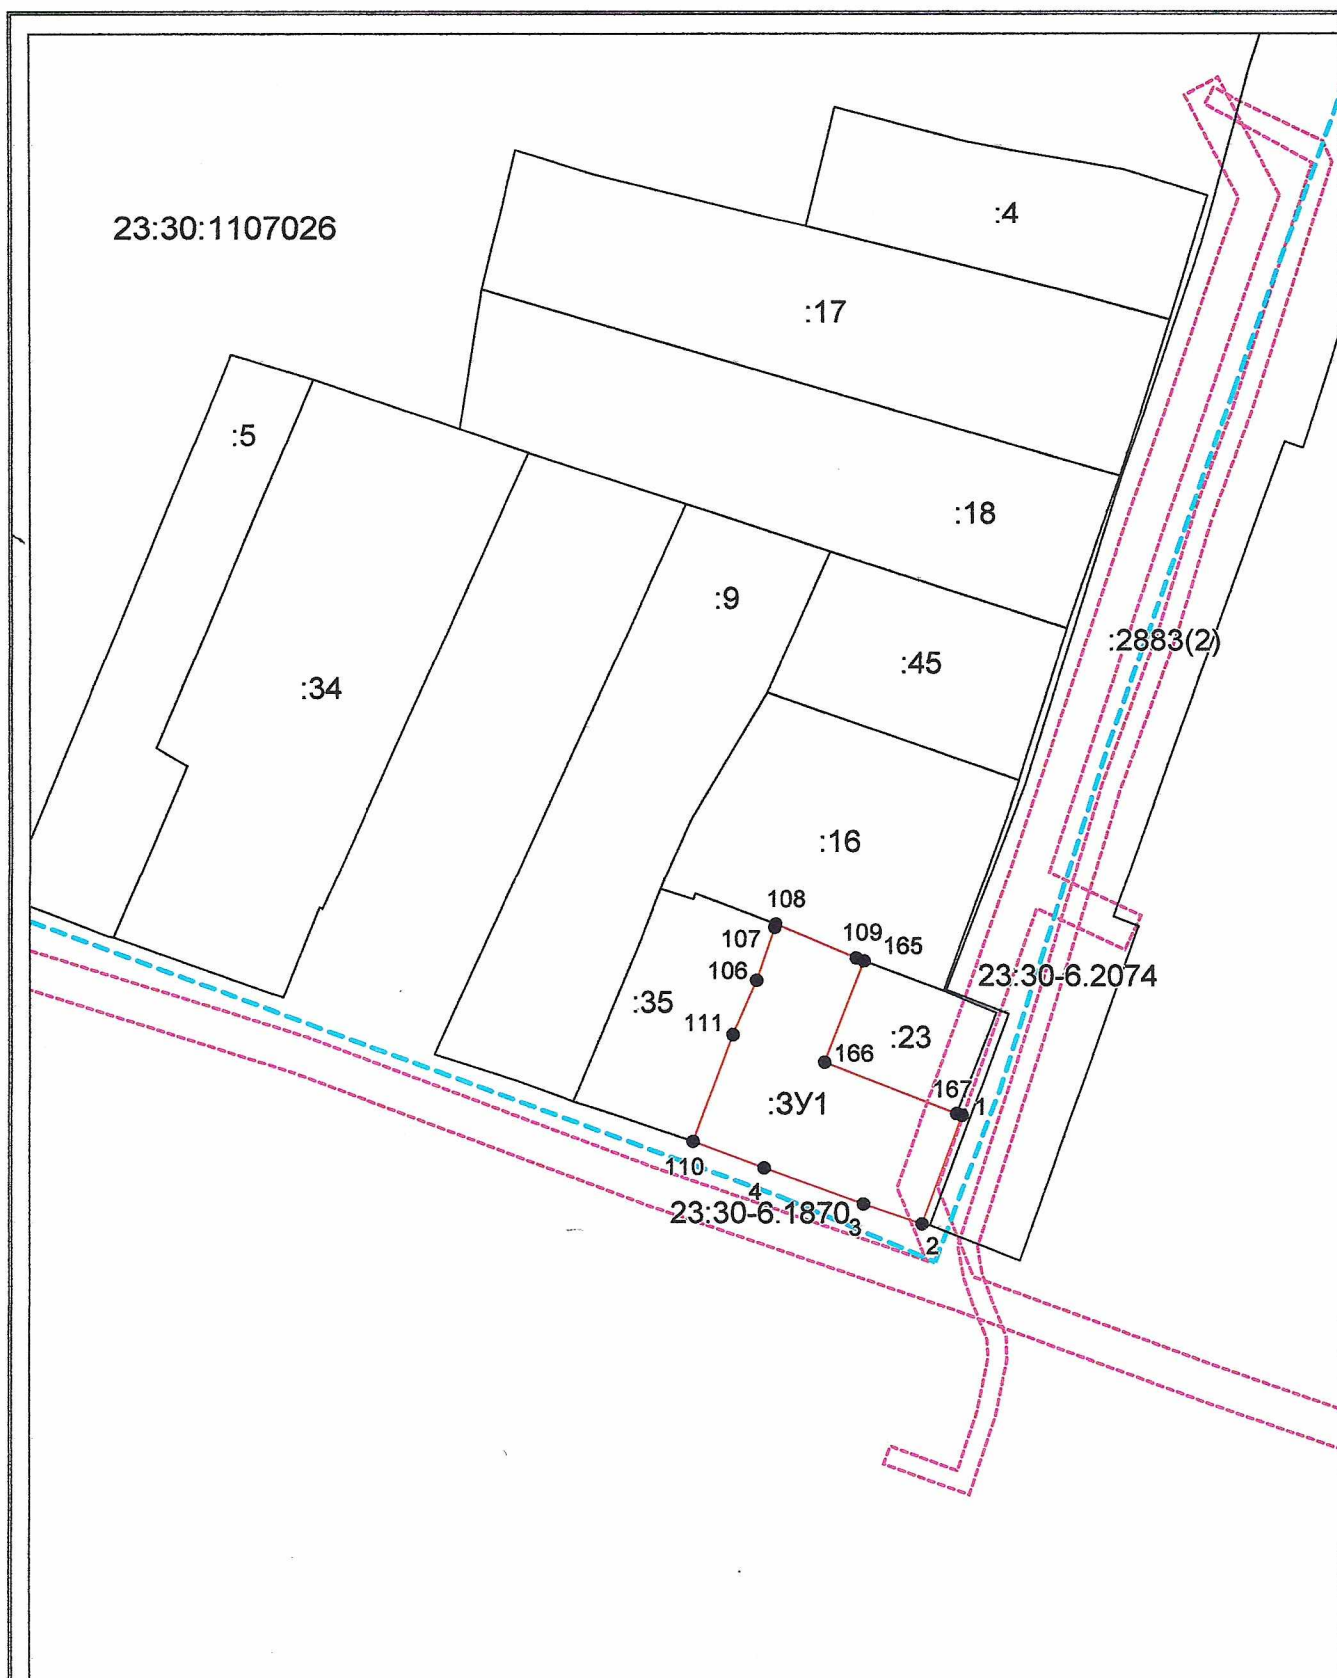

Система координат: МСК-23
Масштаб 1:800

Условные обозначения:

- — граница образуемого земельного участка,
- — граница учтенного земельного участка,
- - - — граница кадастрового квартала,
- — характерная точка границы земельного участка.