


Утверждена
Постановлением администрации
Темрюкского городского поселения
Темрюкского района
Краснодарского края
от " " 20 г. №


Схема расположения земельного участка
на кадастровом плане (карте) территории в кадастровом квартале 23:30:1111011

Система координат МСК-23

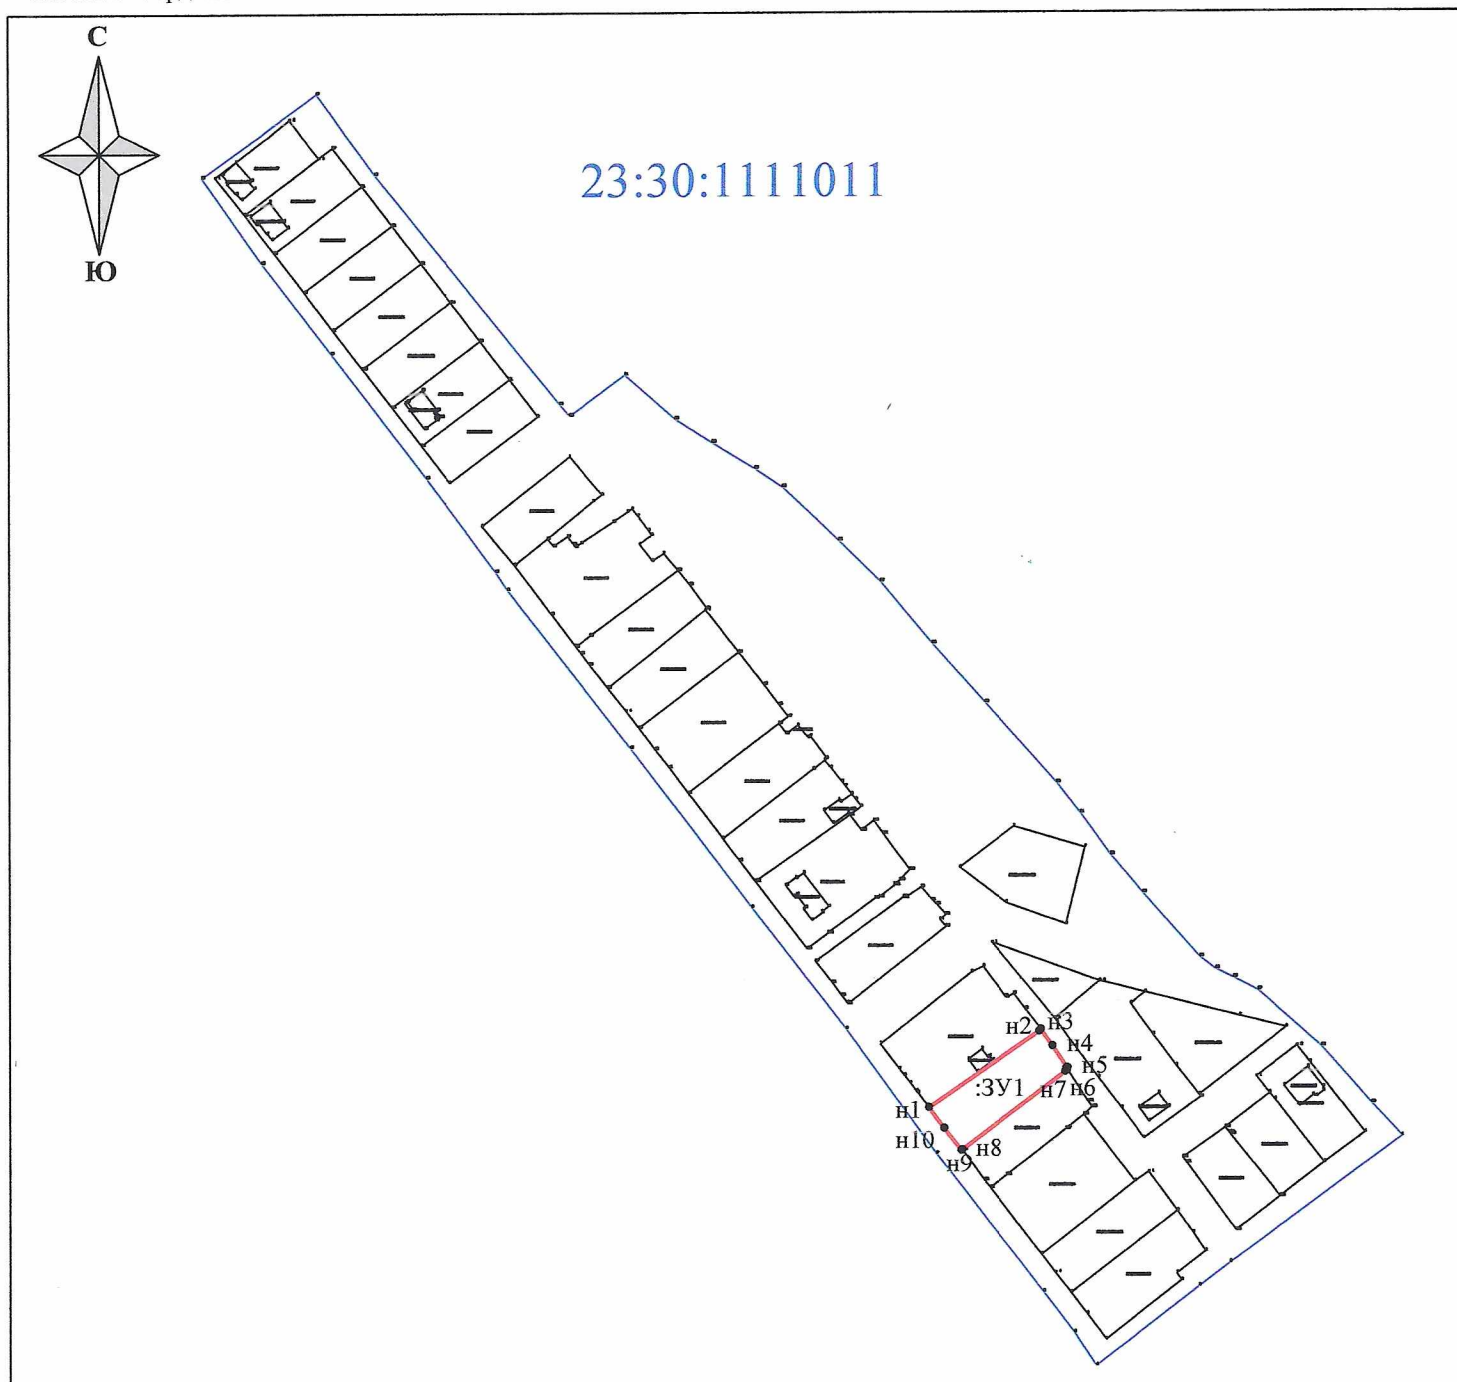

Масштаб 1:3000

Условные обозначения:

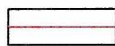-  — граница образуемого земельного участка
-  — граница кадастрового квартала

:3У1 — обозначение образуемого земельного участка

• н1 — обозначение характерной точки образуемого земельного участка

Утверждена
Постановлением администрации
Темрюкского городского поселения
Темрюкского района
Краснодарского края
от " _____ " _____ 20 ____ г. № _____

Схема расположения земельного участка
на кадастровом плане (карте) территории в кадастровом квартале 23:30:1111011

Обозначение земельного участка :ЗУ1		
Площадь земельного участка : 1540 кв.м.		
Обозначение характерных точек границ	Координаты, м	
	X	Y
1	2	3
н1	501666.45	1256181.59
н2	501702.71	1256233.73
н3	501703.64	1256234.55
н4	501695.71	1256239.98
н5	501685.40	1256247.05
н6	501685.12	1256246.44
н7	501683.59	1256245.97
н8	501646.41	1256197.22
н9	501646.19	1256196.93
н10	501656.65	1256188.82
н1	501666.45	1256181.59