


23:30:1110009

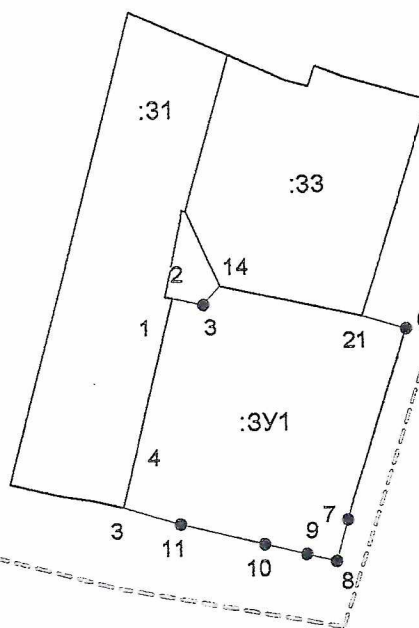

Система координат: МСК-23
Масштаб 1:1000

Условные обозначения:

- граница образуемого земельного участка,
- граница учтенного земельного участка,
- граница кадастрового квартала,
- — характерная точка границы земельного участка.

Утверждена
Постановлением администрации
(наименование документа об утверждении, включая наименования
Темрюцкого городского поселения
органов государственной власти или органов местного
Темрюцкого района
самоуправления, принявших решение об утверждении схемы
или подписавших соглашение о перераспределении земельных участков)

от _____ № _____

**Схема расположения земельного участка или земельных участков
на кадастровом плане территории**

Условный номер земельного участка —		
Площадь земельного участка 1071 м ²		
Обозначение характерных точек границ	Координаты, м	
	X	Y
1	2	3
1	503441.53	1255863.97
2	503446.37	1255865.14
3	503445.41	1255869.41
14	503448.04	1255871.72
21	503443.62	1255891.65
6	503441.72	1255897.89
7	503414.80	1255889.33
8	503408.98	1255887.73
9	503409.99	1255883.59
10	503411.45	1255877.63
11	503414.31	1255865.91
3	503416.78	1255857.99
4	503424.35	1255859.84
1	503441.53	1255863.97