


Схема расположения земельного участка

на кадастровом плане (карте) территории в кадастровом квартале 23:30:1203008

Условный номер земельного участка: -					
Площадь земельного участка: 2602 кв.м					
N N точек	Координаты		N N точек	Координаты	
	Y	X		Y	X
1	1261079.95	497182.17	9	1261068.69	497110.80
2	1261088.87	497196.57	10	1261058.76	497116.56
3	1261092.36	497203.02	11	1261053.29	497120.12
4	1261099.99	497198.80	12	1261047.58	497109.58
5	1261115.08	497189.82	13	1261040.65	497116.26
6	1261099.33	497165.44	14	1261038.12	497119.75
7	1261086.44	497143.60	15	1261043.55	497131.11
8	1261071.23	497115.49	16	1261045.62	497130.08

Система координат: МСК-23, зона 1

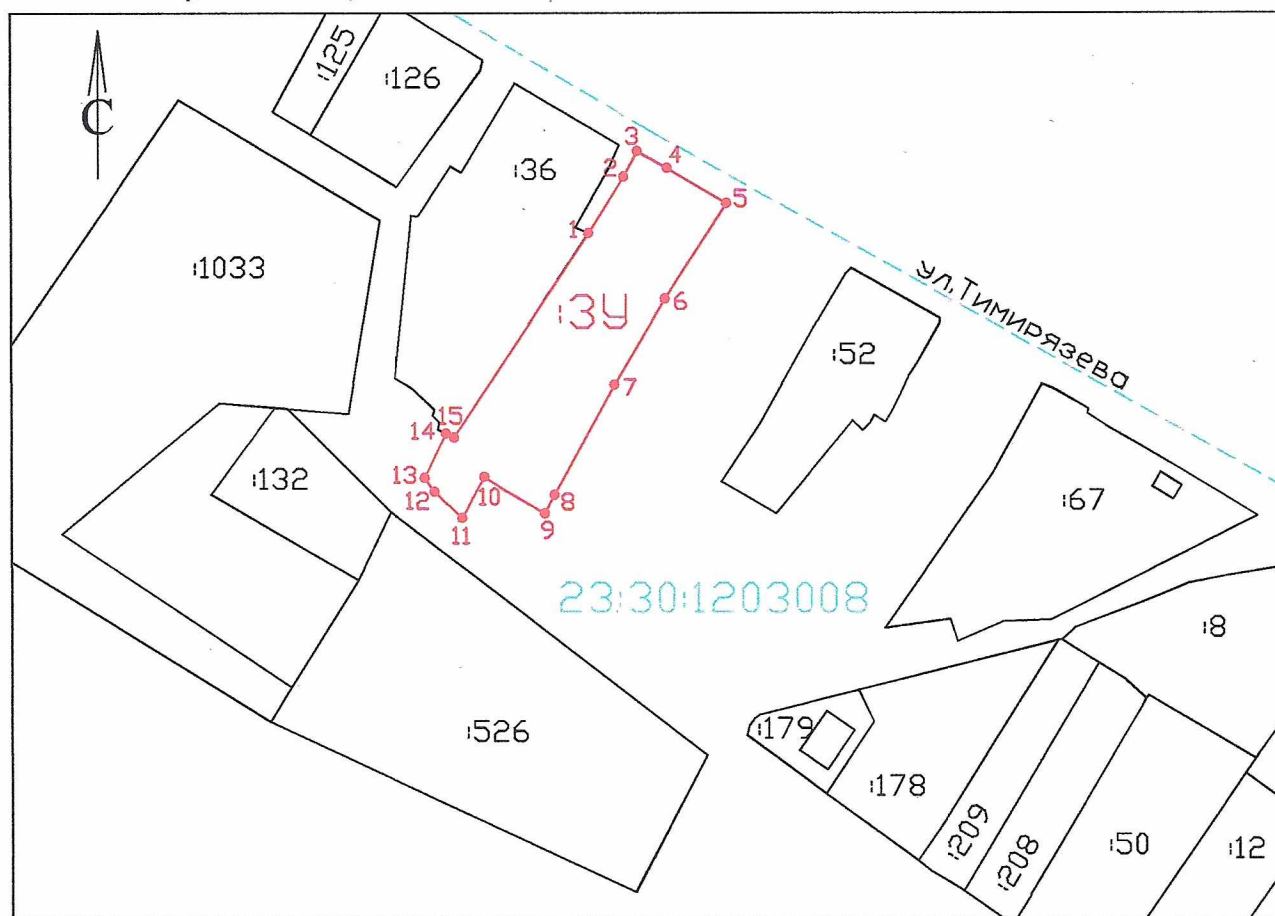

Масштаб 1 : 2000

Условные обозначения :

- - граница кадастрового квартала
- 23:30:1203008 - номер кадастрового квартала
- - граница образуемого земельного участка
- 139 - обозначение образуемого земельного участка
- 1● - обозначение характерной точки образуемого земельного участка
- 136 - обозначение учтенных в ГКН земельных участков