


Утверждена
Постановление администрации муниципального
образования Темрюкский муниципальный район
Краснодарского края
(наименование документа об утверждении, включая
наименования органов государственной власти или
органов местного самоуправления, принявших решение
об утверждении схемы или подписавших соглашение о
перераспределении земельных участков)
от _____ № _____

Схема расположения земельного участка или земельных участков на кадастровом плане
территории

Условный номер земельного участка = (указывается в случае, если предусматривается образование двух и более земельных участков)		
Площадь земельного участка <u>611</u> м ² (указывается проектная площадь образуемого земельного участка, вычисленная с использованием технологических и программных средств, в том числе размещенных на официальном сайте федерального органа исполнительной власти, уполномоченного Правительством Российской Федерации на осуществление государственного кадастрового учета, государственной регистрации прав, ведение Единого государственного реестра недвижимости и предоставление сведений, содержащихся в Едином государственном реестре недвижимости, в информационно-телекоммуникационной сети «Интернет» (далее - официальный сайт), с округлением до 1 квадратного метра. Указанное значение площади земельного участка может быть уточнено при проведении кадастровых работ не более чем на десять процентов)		
Обозначение характерных точек границ	Координаты, м (указываются в случае подготовки схемы расположения земельного участка с использованием технологических и программных средств, в том числе размещенных на официальном сайте. Значения координат, полученные с использованием указанных технологических и программных средств, указываются с округлением до 0,01 метра)	
	X	Y
1	2	3
1	503447.61	1255122.69
2	503452.80	1255137.37
3	503458.20	1255151.17
4	503452.29	1255153.68
5	503452.00	1255152.88
6	503449.57	1255153.89
7	503443.40	1255156.47
8	503439.27	1255158.12
9	503433.86	1255145.37
10	503428.62	1255135.21
11	503431.99	1255129.55
1	503447.61	1255122.69

Схема расположения земельного участка или земельных участков на кадастровом плане территории

Система координат МСК-23

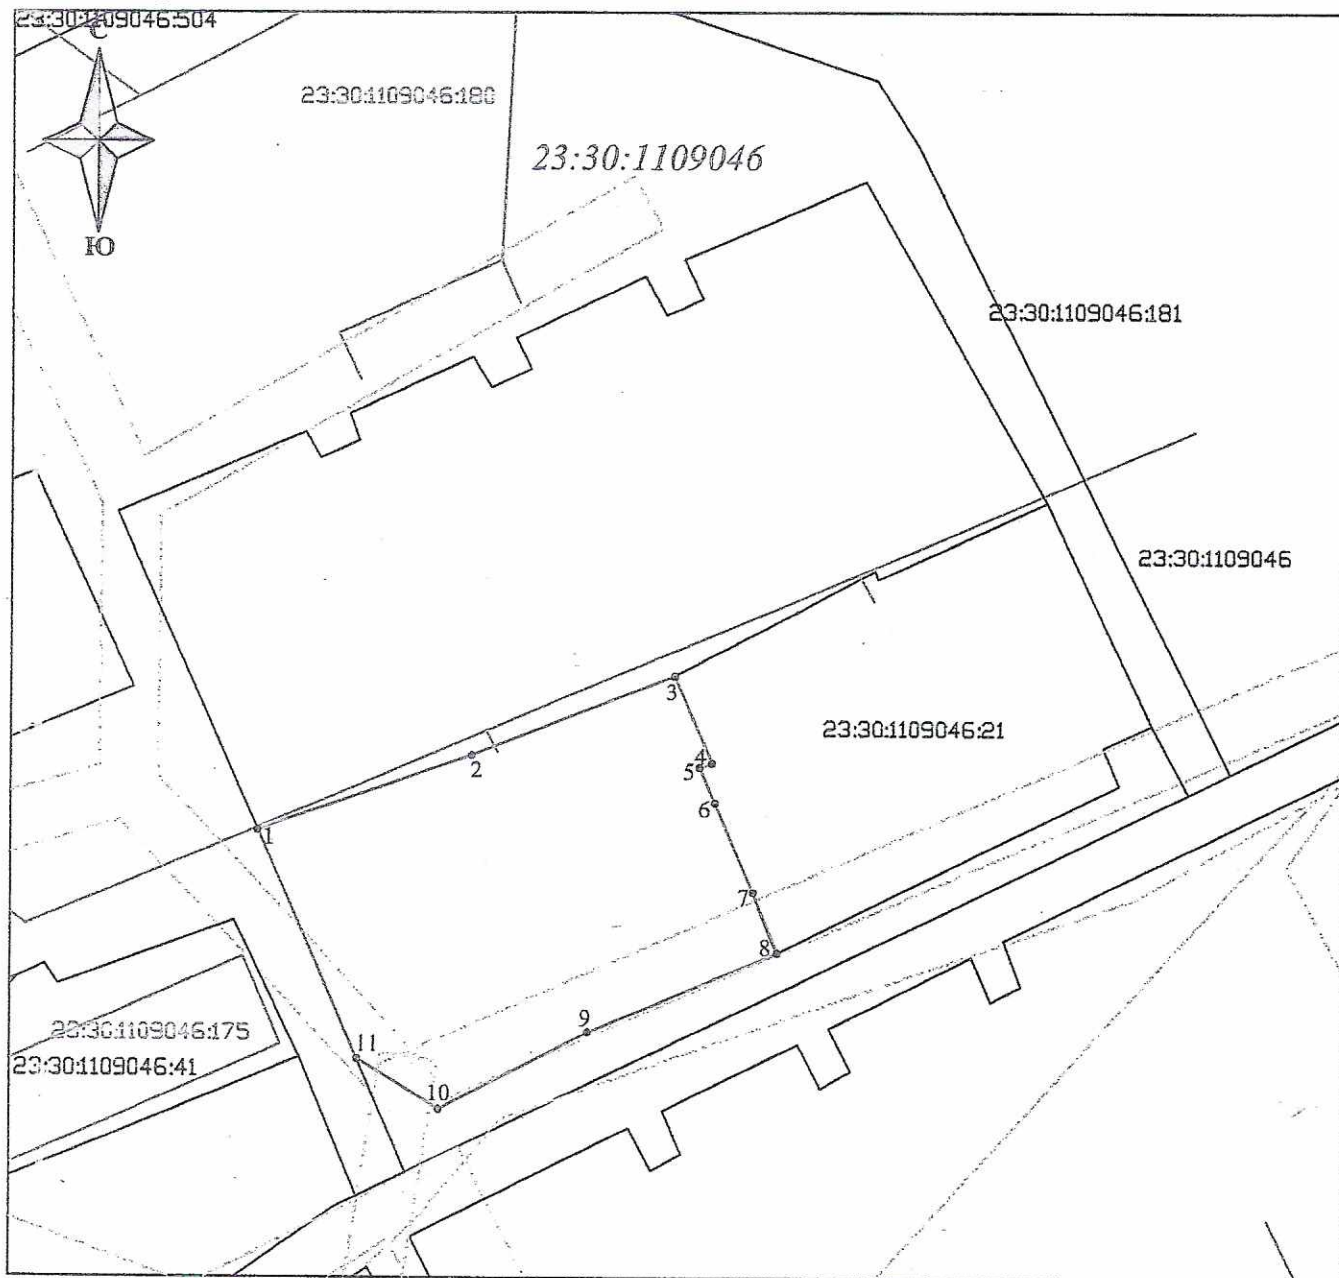

Масштаб 1:500

Условные обозначения:

- 1 - обозначение характерной точки образуемого земельного участка
- - граница существующего участка
- - граница формируемого земельного участка
- - - граница кадастрового квартала
- - существующие ОКС
- - границы территориальных зон, зон с особыми условиями использования территории