


Схема установления границы сервитута . М 1:500 (окончание)

Проектируемая линия водоснабжения

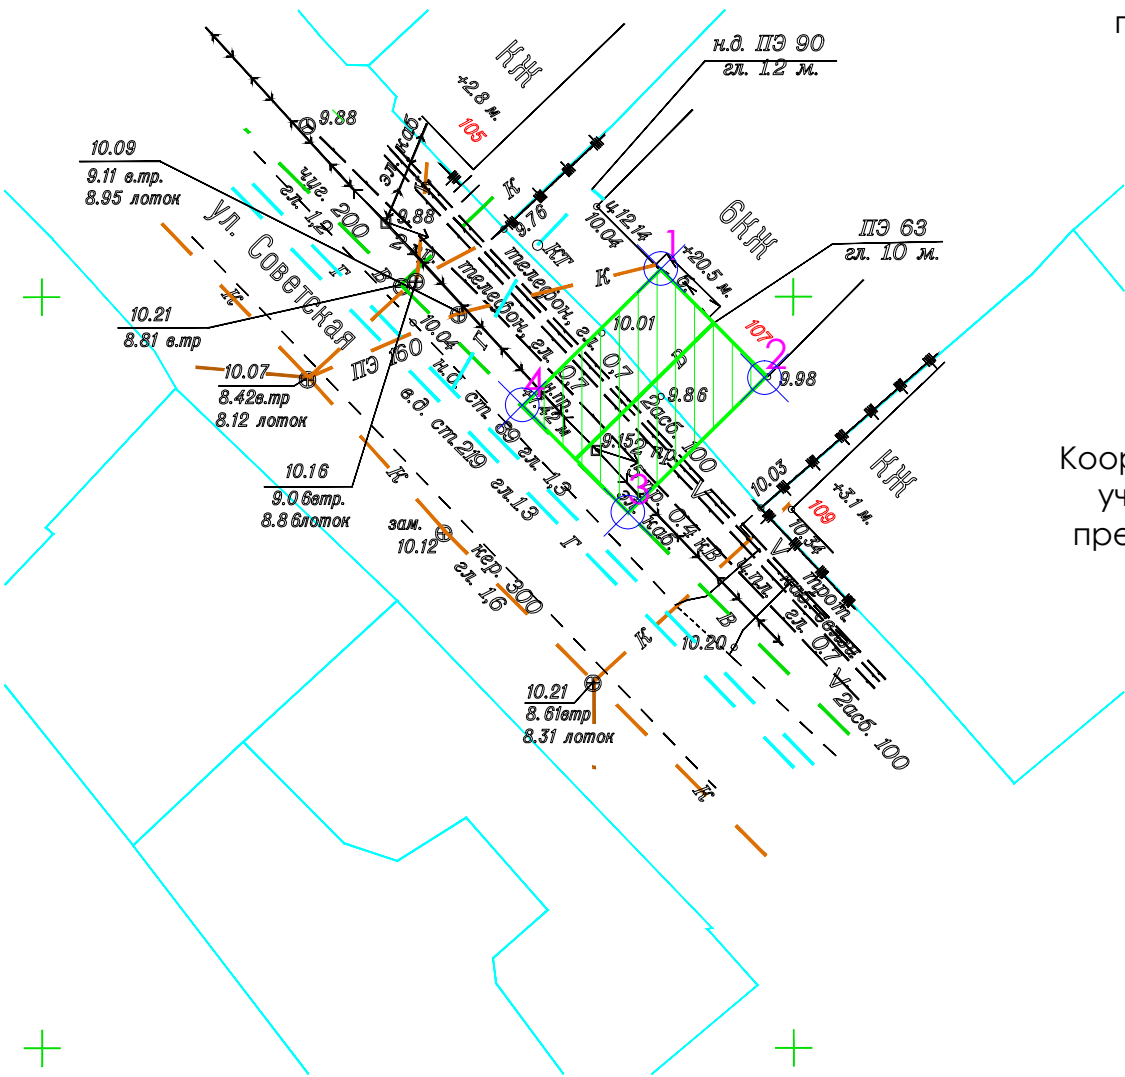


Координаты поворотных точек земельного участка для установления сервитута в пределах охранной зоны водоснабжения

№ точки	X	Y
1	504801,7	1251841,1
2	504794,5	1251848,2
3	504785,5	1251838,9
4	504792,6	1251831,9

Координаты поворотных точек земельного участка для установления сервитута в пределах охранной зоны водоотведения

№ точки	X	Y
1	504799,1	1251815,8
2	504803,5	1251826,2
3	504806,8	1251839,6
4	504797,1	1251841,9
5	504794,0	1251829,3
6	504789,9	1251819,7

Проектируемая линия водоотведения

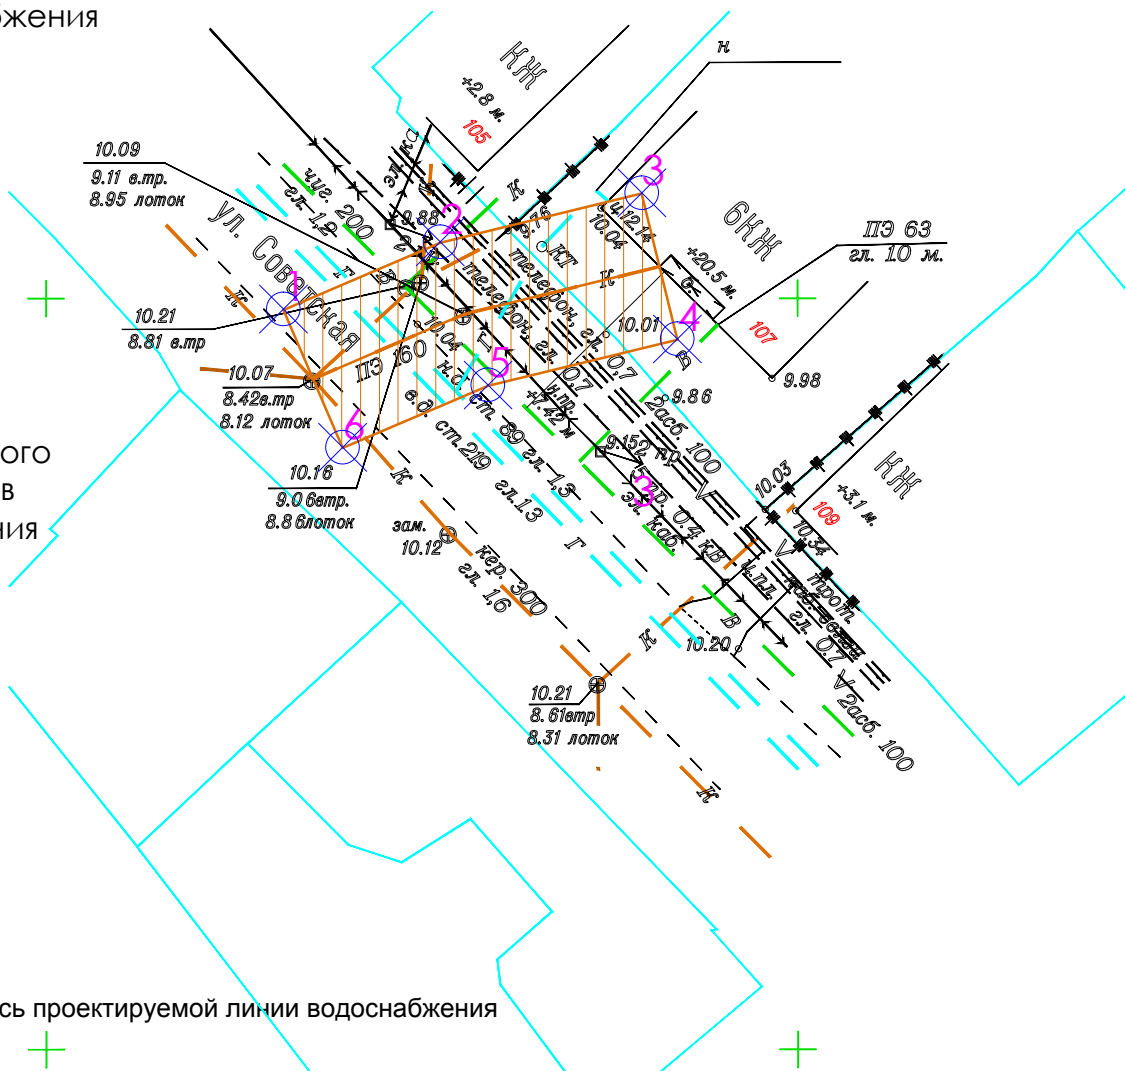

- Ось проектируемой линии водоснабжения
- Ось проектируемой линии водоотведения
- Границы земельных участков, поставленных на кадастровый учет
- Граница земельного участка для установления сервитута в пределах охранной зоны водопровода
- Граница земельного участка для установления сервитута в пределах охранной зоны водоотведения
- Поворотная точка границы охранной зоны газопровода, электрической линии

						15-181			
						Проект планировки территории и проект межевания территории для размещения и эксплуатации инженерных сетей (водоснабжения, газоснабжения, водоотведение и электроснабжение) к жилому дому №107 по ул. Советской, в г. Темрюке			
Изм.	Кол.уч.	Лист	№док.	Подпись	Дата	Проект межевания территории .	Стадия	Лист	Листов
							ПМ	2	
Разраб.		Стромцова			11.15.	Схема установления границы сервитута. М 1:500 (окончание)	ООО "ПГС"		
ГИП		Лучшева			11.15.				