Перспективная схема водоотведения г. Темрюк, п. Октябрьский МО Темрюкское ГП Темрюкского района.

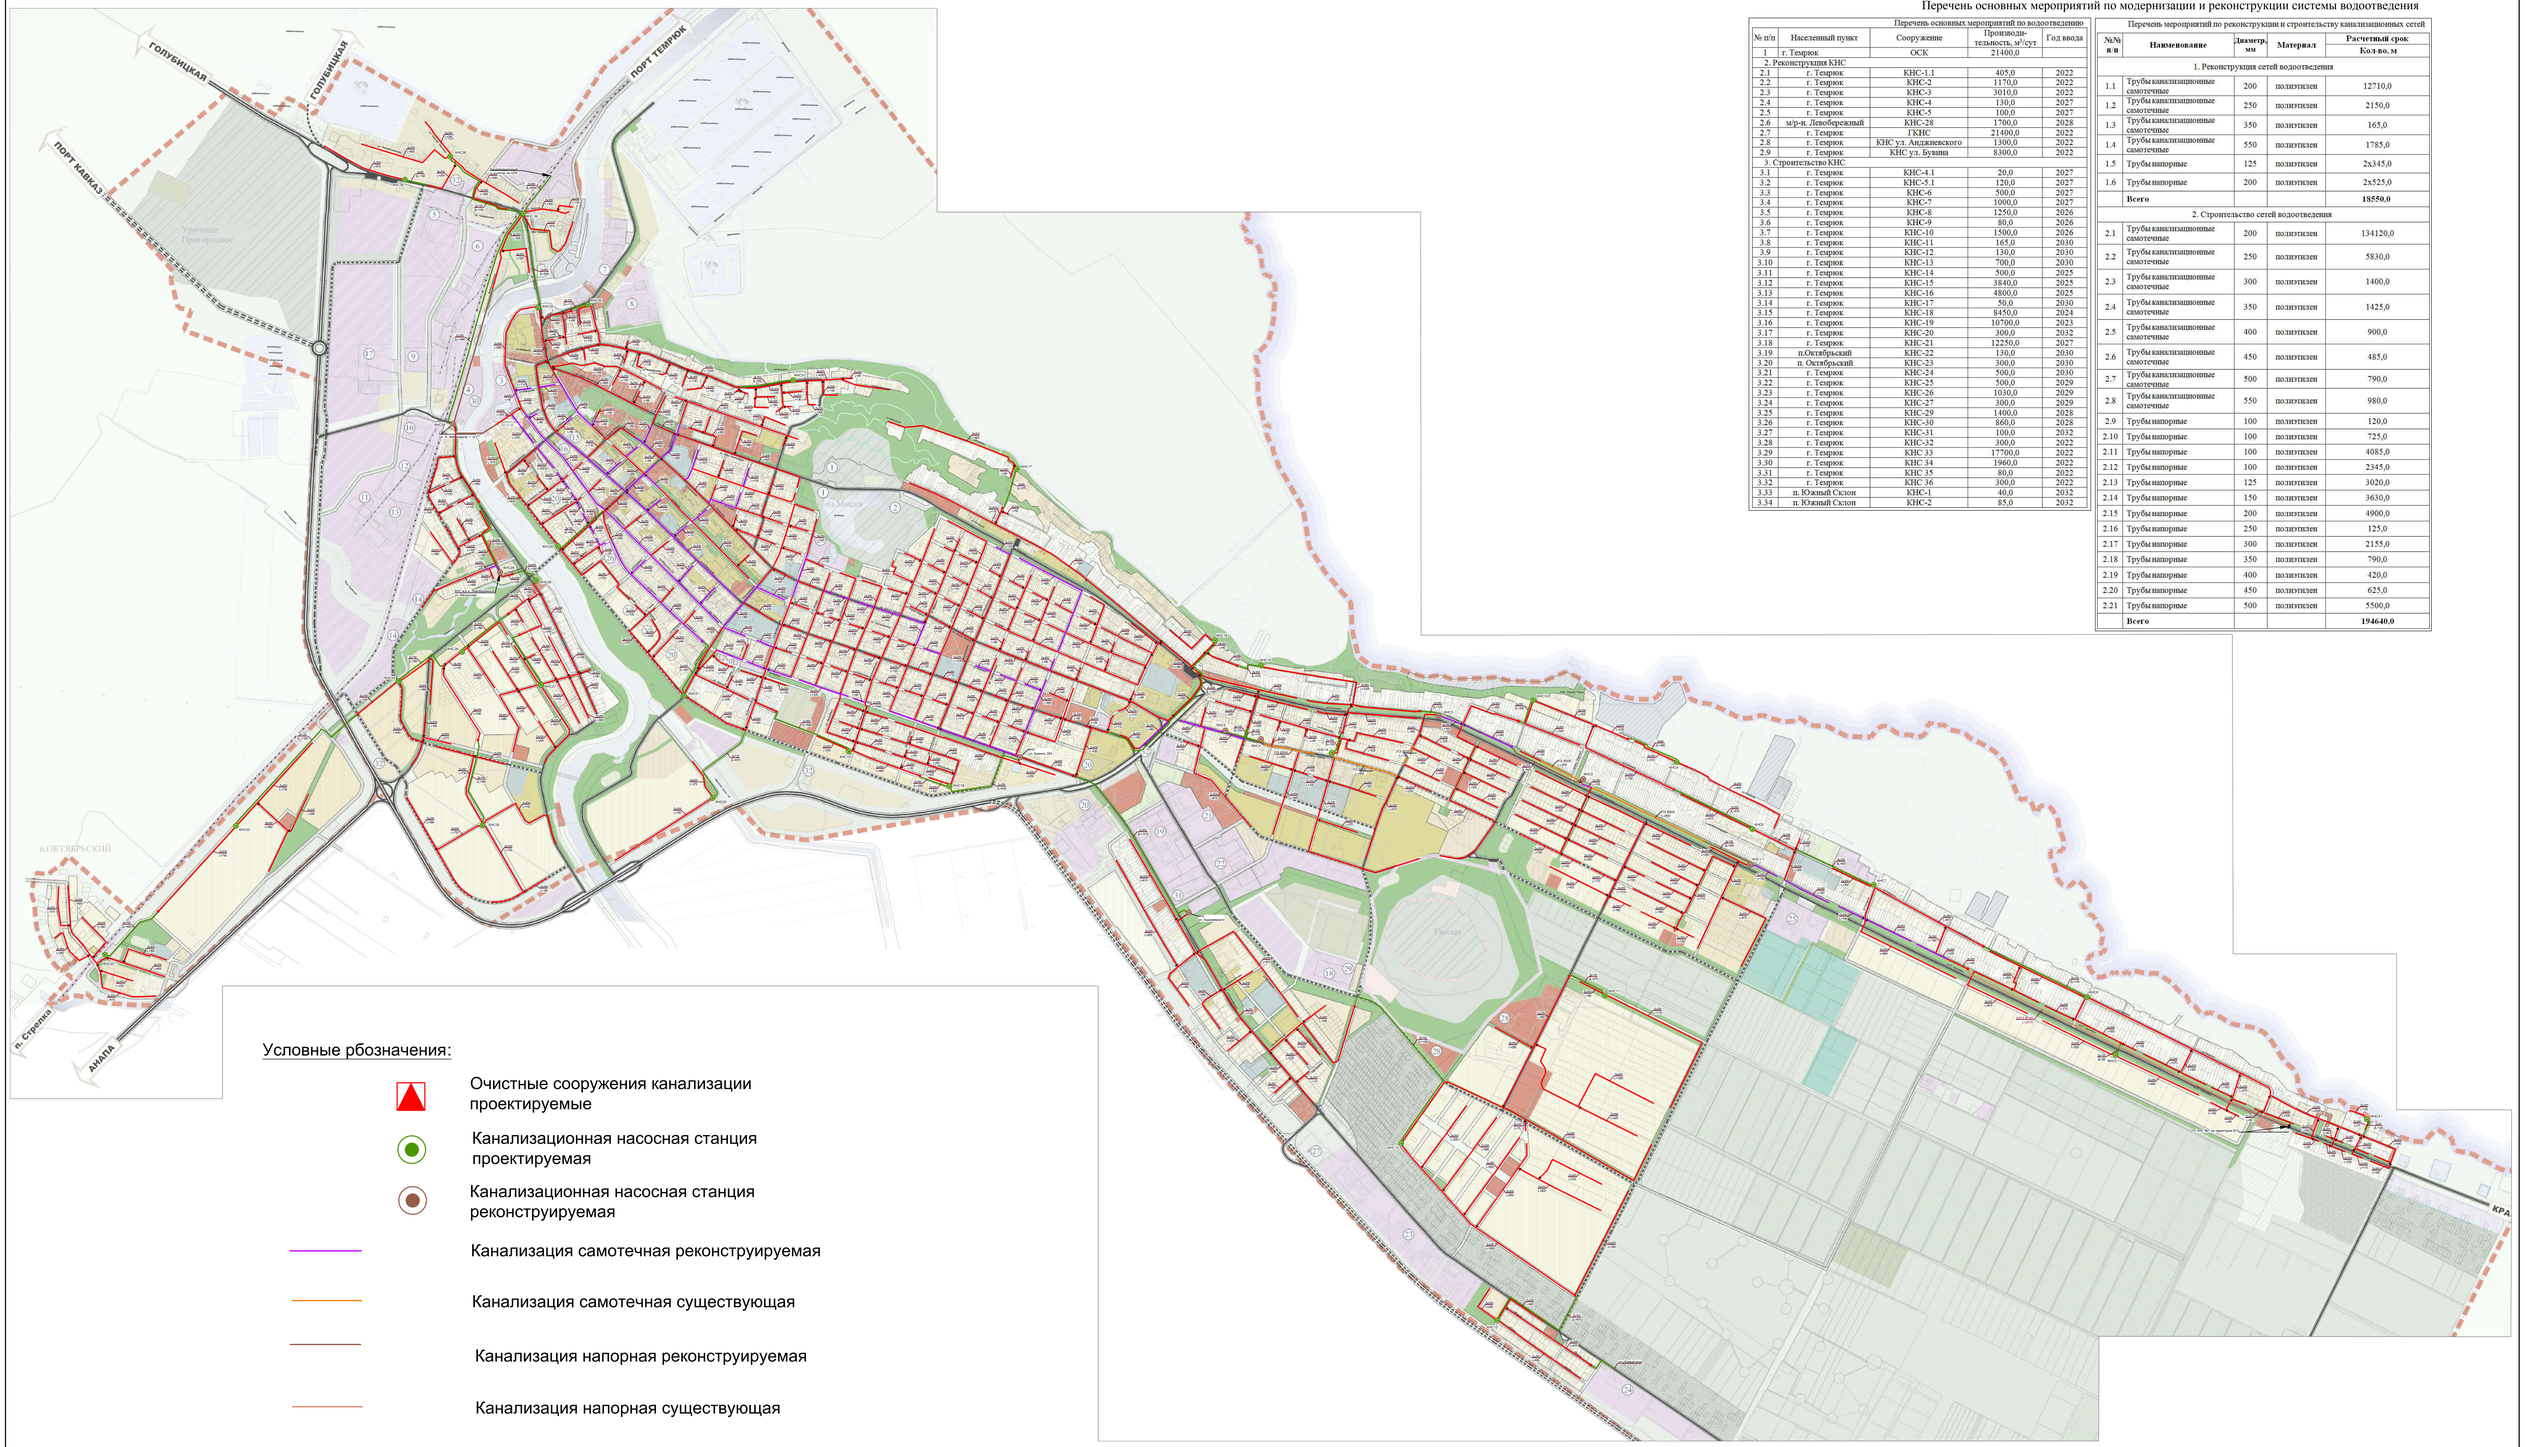

Перечень основных мероприятий по модернизации и реконструкции системы водоотведения

Перечень основных мероприятий по водоотведению				
№ п/п	Населенный пункт	Сооружение	Производительность, м³/сут	Год ввода
1	г. Темрюк	ОСК	21400,0	
2. Реконструкция КНС				
2.1	г. Темрюк	КНС-1.1	405,0	2022
2.2	г. Темрюк	КНС-2	1170,0	2022
2.3	г. Темрюк	КНС-3	3010,0	2022
2.4	г. Темрюк	КНС-4	130,0	2027
2.5	г. Темрюк	КНС-5	100,0	2027
2.6	м/р-н. Левобережный	КНС-28	1700,0	2028
2.7	г. Темрюк	ГКНС	21400,0	2022
2.8	г. Темрюк	КНС ул. Андаманевского	1300,0	2022
2.9	г. Темрюк	КНС ул. Бувина	8300,0	2022
3. Строительство КНС				
3.1	г. Темрюк	КНС-4.1	20,0	2027
3.2	г. Темрюк	КНС-5.1	120,0	2027
3.3	г. Темрюк	КНС-6	500,0	2027
3.4	г. Темрюк	КНС-7	1000,0	2027
3.5	г. Темрюк	КНС-8	1250,0	2026
3.6	г. Темрюк	КНС-9	80,0	2026
3.7	г. Темрюк	КНС-10	1500,0	2026
3.8	г. Темрюк	КНС-11	165,0	2030
3.9	г. Темрюк	КНС-12	130,0	2030
3.10	г. Темрюк	КНС-13	700,0	2030
3.11	г. Темрюк	КНС-14	500,0	2025
3.12	г. Темрюк	КНС-15	3840,0	2025
3.13	г. Темрюк	КНС-16	4800,0	2025
3.14	г. Темрюк	КНС-17	50,0	2030
3.15	г. Темрюк	КНС-18	8450,0	2024
3.16	г. Темрюк	КНС-19	10700,0	2023
3.17	г. Темрюк	КНС-20	300,0	2032
3.18	г. Темрюк	КНС-21	12250,0	2027
3.19	п.Октябрьский	КНС-22	130,0	2030
3.20	п. Октябрьский	КНС-23	300,0	2030
3.21	г. Темрюк	КНС-24	500,0	2030
3.22	г. Темрюк	КНС-25	500,0	2029
3.23	г. Темрюк	КНС-26	1030,0	2029
3.24	г. Темрюк	КНС-27	300,0	2029
3.25	г. Темрюк	КНС-29	1400,0	2028
3.26	г. Темрюк	КНС-30	860,0	2028
3.27	г. Темрюк	КНС-31	100,0	2032
3.28	г. Темрюк	КНС-32	300,0	2022
3.29	г. Темрюк	КНС 33	17700,0	2022
3.30	г. Темрюк	КНС 34	1960,0	2022
3.31	г. Темрюк	КНС 35	80,0	2022
3.32	г. Темрюк	КНС 36	300,0	2022
3.33	п. Южный Склон	КНС-1	40,0	2032
3.34	п. Южный Склон	КНС-2	85,0	2032

Перечень мероприятий по реконструкции и строительству канализационных сетей				
№№ п/п	Наименование	Диаметр, мм	Материал	Расчетный срок: Кол-во, м
1. Реконструкция сетей водоотведения				
1.1	Трубы канализационные самотечные	200	полиэтилен	12710,0
1.2	Трубы канализационные самотечные	250	полиэтилен	2150,0
1.3	Трубы канализационные самотечные	350	полиэтилен	165,0
1.4	Трубы канализационные самотечные	550	полиэтилен	1785,0
1.5	Трубы напорные	125	полиэтилен	2х345,0
1.6	Трубы напорные	200	полиэтилен	2х525,0
	Всего			**18550,0**
2. Строительство сетей водоотведения				
2.1	Трубы канализационные самотечные	200	полиэтилен	134120,0
2.2	Трубы канализационные самотечные	250	полиэтилен	5830,0
2.3	Трубы канализационные самотечные	300	полиэтилен	1400,0
2.4	Трубы канализационные самотечные	350	полиэтилен	1425,0
2.5	Трубы канализационные самотечные	400	полиэтилен	900,0
2.6	Трубы канализационные самотечные	450	полиэтилен	485,0
2.7	Трубы канализационные самотечные	500	полиэтилен	790,0
2.8	Трубы канализационные самотечные	550	полиэтилен	980,0
2.9	Трубы напорные	100	полиэтилен	120,0
2.10	Трубы напорные	100	полиэтилен	725,0
2.11	Трубы напорные	100	полиэтилен	4085,0
2.12	Трубы напорные	100	полиэтилен	2345,0
2.13	Трубы напорные	125	полиэтилен	3020,0
2.14	Трубы напорные	150	полиэтилен	3630,0
2.15	Трубы напорные	200	полиэтилен	4900,0
2.16	Трубы напорные	250	полиэтилен	125,0
2.17	Трубы напорные	300	полиэтилен	2155,0
2.18	Трубы напорные	350	полиэтилен	790,0
2.19	Трубы напорные	400	полиэтилен	420,0
2.20	Трубы напорные	450	полиэтилен	625,0
2.21	Трубы напорные	500	полиэтилен	5500,0
	Всего			**194640,0**

						П.20.04.16.ВК			
Изм.	Кол.уч.	Лист	№ док.	Подп.	Дата	Перспективная схема водоотведения г. Темрюк, п. Октябрьский МО Темрюкское ГП Темрюкского района.	Лит	Масса	Масштаб 1:5000
Разраб.		Фомичева							
Руков.		Разумов							
ГИП		Рогова					Лист 1	Листов 1	
							ООО "Поволжский центр энергоэффективности"		

Формат А0