


ПРИЛОЖЕНИЕ
УТВЕРЖДЕНО
постановлением администрации
Темрюкского городского поселения
Темрюкского района
от 23.06.2023 № 7363

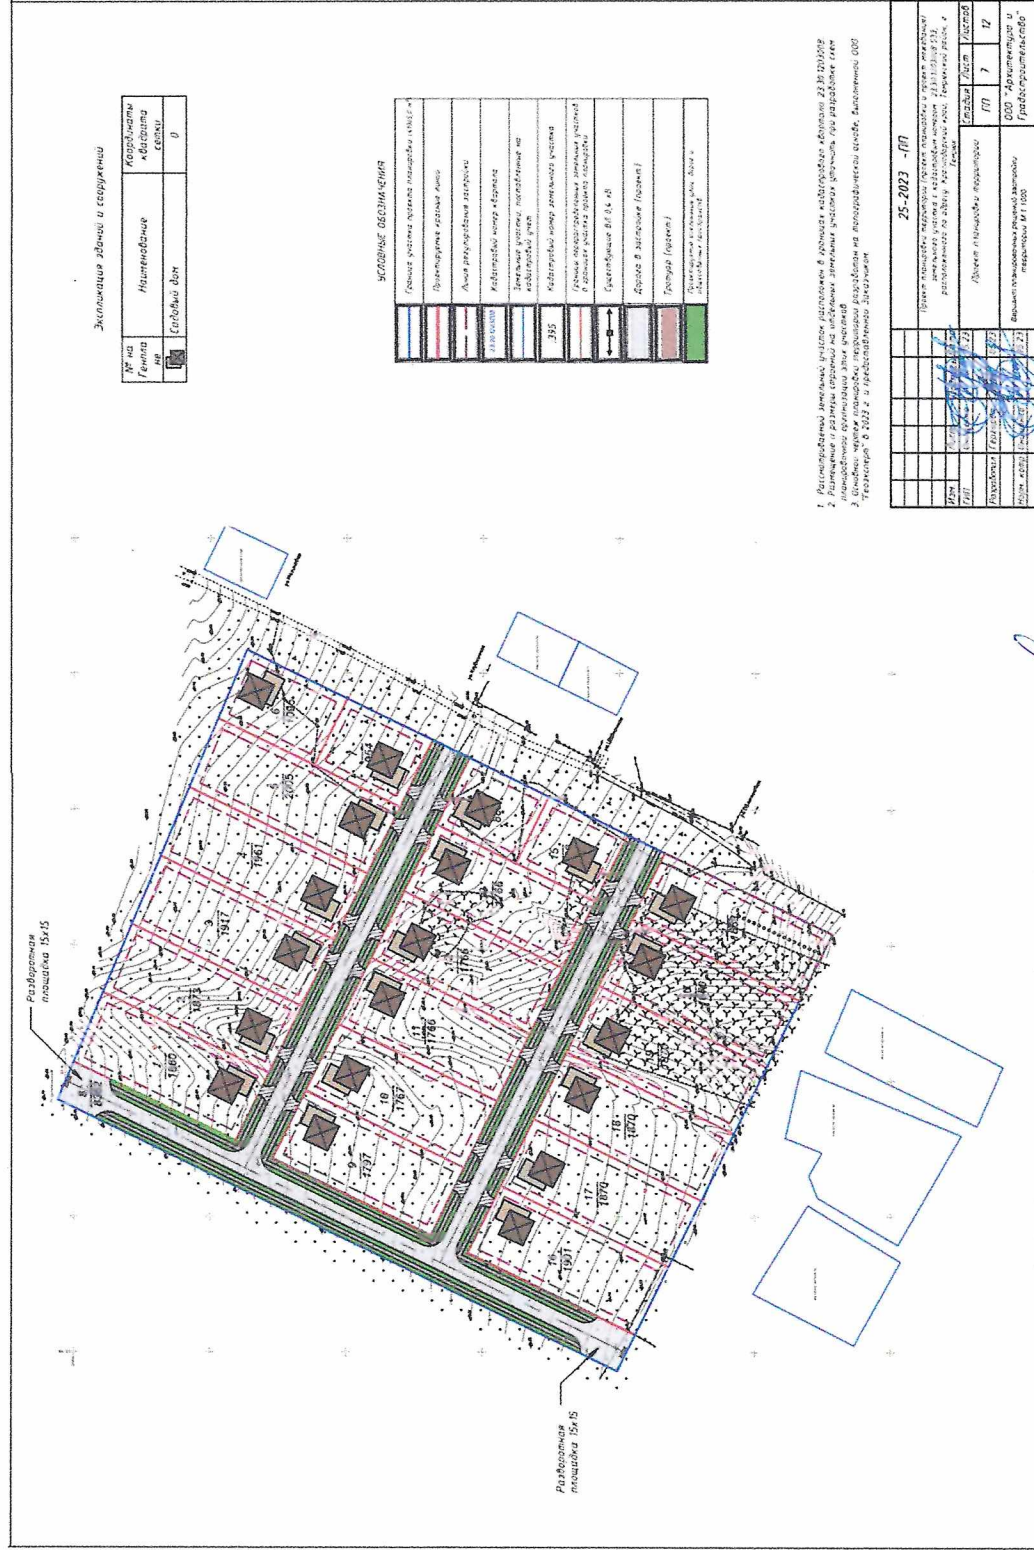

Заместитель главы
Темрюкского городского поселения
Темрюкского района

М.В. Казакова