



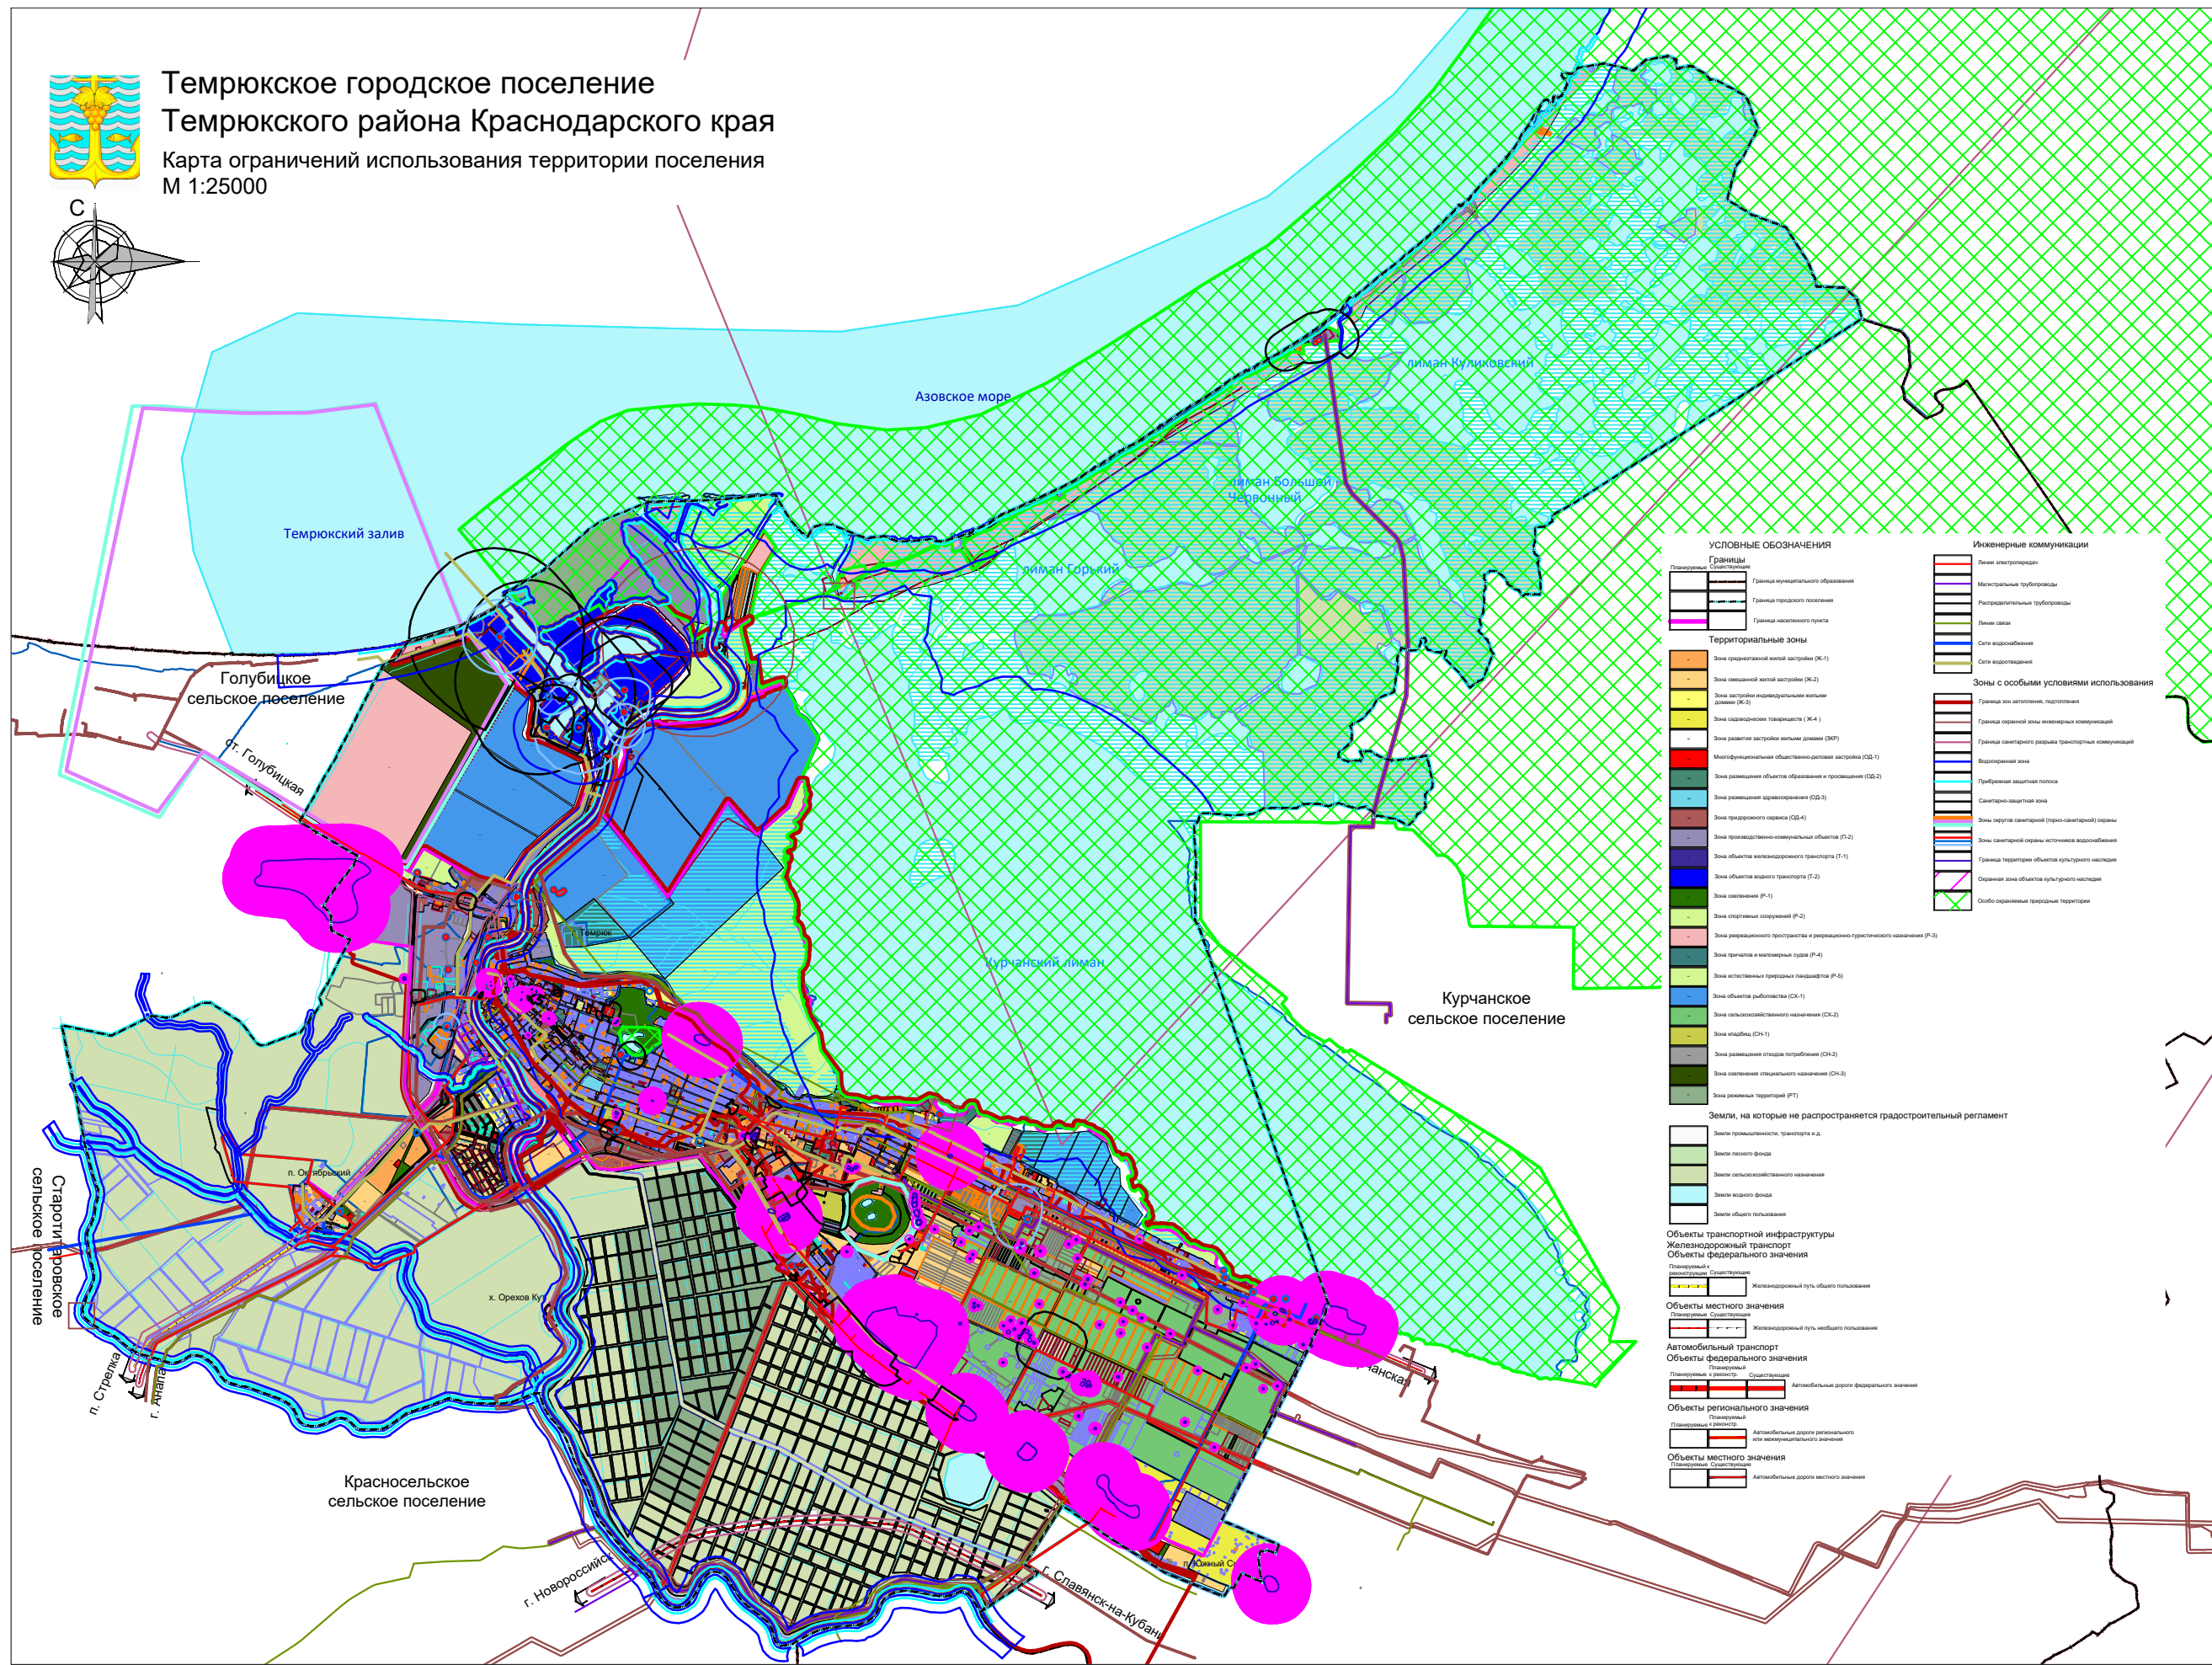

Темрюкское городское поселение
Темрюкского района Краснодарского края
Карта ограничений использования территории поселения
М 1:25000

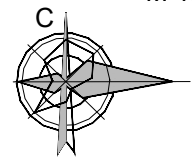

УСЛОВНЫЕ ОБОЗНАЧЕНИЯ

Границы	Объекты
Границы муниципального образования	
Границы городского поселения	
Границы населенного пункта	

Территориальные зоны

Зона средней плотности жилой застройки (Ж-1)
Зона смешанной жилой застройки (Ж-2)
Зона застройки индивидуальными жилыми домами (Ж-3)
Зона садоводческих товариществ (Ж-4)
Зона развития застройки жилыми домами (ЖР)
Мультифункциональная общественно-деловая застройка (ОД-1)
Зона размещения объектов образования и просвещения (ОБ-2)
Зона размещения здравоохранения (ОБ-3)
Зона придорожного сервиса (ОБ-4)
Зона производственно-складовых объектов (П-2)
Зона объектов железнодорожного транспорта (Т-1)
Зона объектов водного транспорта (Т-2)
Зона озеленения (Р-1)
Зона спортивных сооружений (Р-2)
Зона рекреационного пространства и рекреационно-туристического назначения (Р-3)
Зона причалов и выловных судов (Р-4)
Зона естественных природных ландшафтов (Р-5)
Зона объектов рыболовства (СЖ-1)
Зона сельскохозяйственного назначения (СЖ-2)
Зона охотничья (СЖ-1)
Зона размещения отходов потребления (СЖ-3)
Зона озеленения специального назначения (СЖ-3)
Зона размещения территорий (РТ)

Земли, на которые не распространяется градостроительный регламент

Земли промышленности, транспорта и др.
Земли лесного фонда
Земли сельскохозяйственного назначения
Земли водного фонда
Земли общего пользования

Объекты транспортной инфраструктуры

Железнодорожный транспорт

Объекты федерального значения

Планируемые	Существующие
Железнодорожный путь общего пользования	

Объекты местного значения

Планируемые	Существующие
Железнодорожный путь местного пользования	

Автомобильный транспорт

Объекты федерального значения

Планируемые	Существующие
Автомобильные дороги федерального значения	

Объекты регионального значения

Планируемые	Существующие
Автомобильные дороги регионального или межмуниципального значения	

Объекты местного значения

Планируемые	Существующие
Автомобильные дороги местного значения	

Инженерные коммуникации

Линии электропередачи
Магистральные трубопроводы
Распределительные трубопроводы
Линии связи
Сети водоснабжения
Сети водоотведения

Зоны с особыми условиями использования

Граница зон заповедия, подполковника
Граница охранной зоны инженерных коммуникаций
Граница санитарной охраны объектов культурного наследия
Водооградная зона
Прибрежная защитная полоса
Санитарно-защитная зона
Зона охраны санитарной (противо-санитарной) охраны
Зона санитарной охраны источников водоснабжения
Граница территории объектов культурного наследия
Охранная зона объектов культурного наследия
Особо охраняемые природные территории