


ЧЕРТЕЖ ПЛАНИРОВКИ ТЕРРИТОРИИ М 1 : 1000

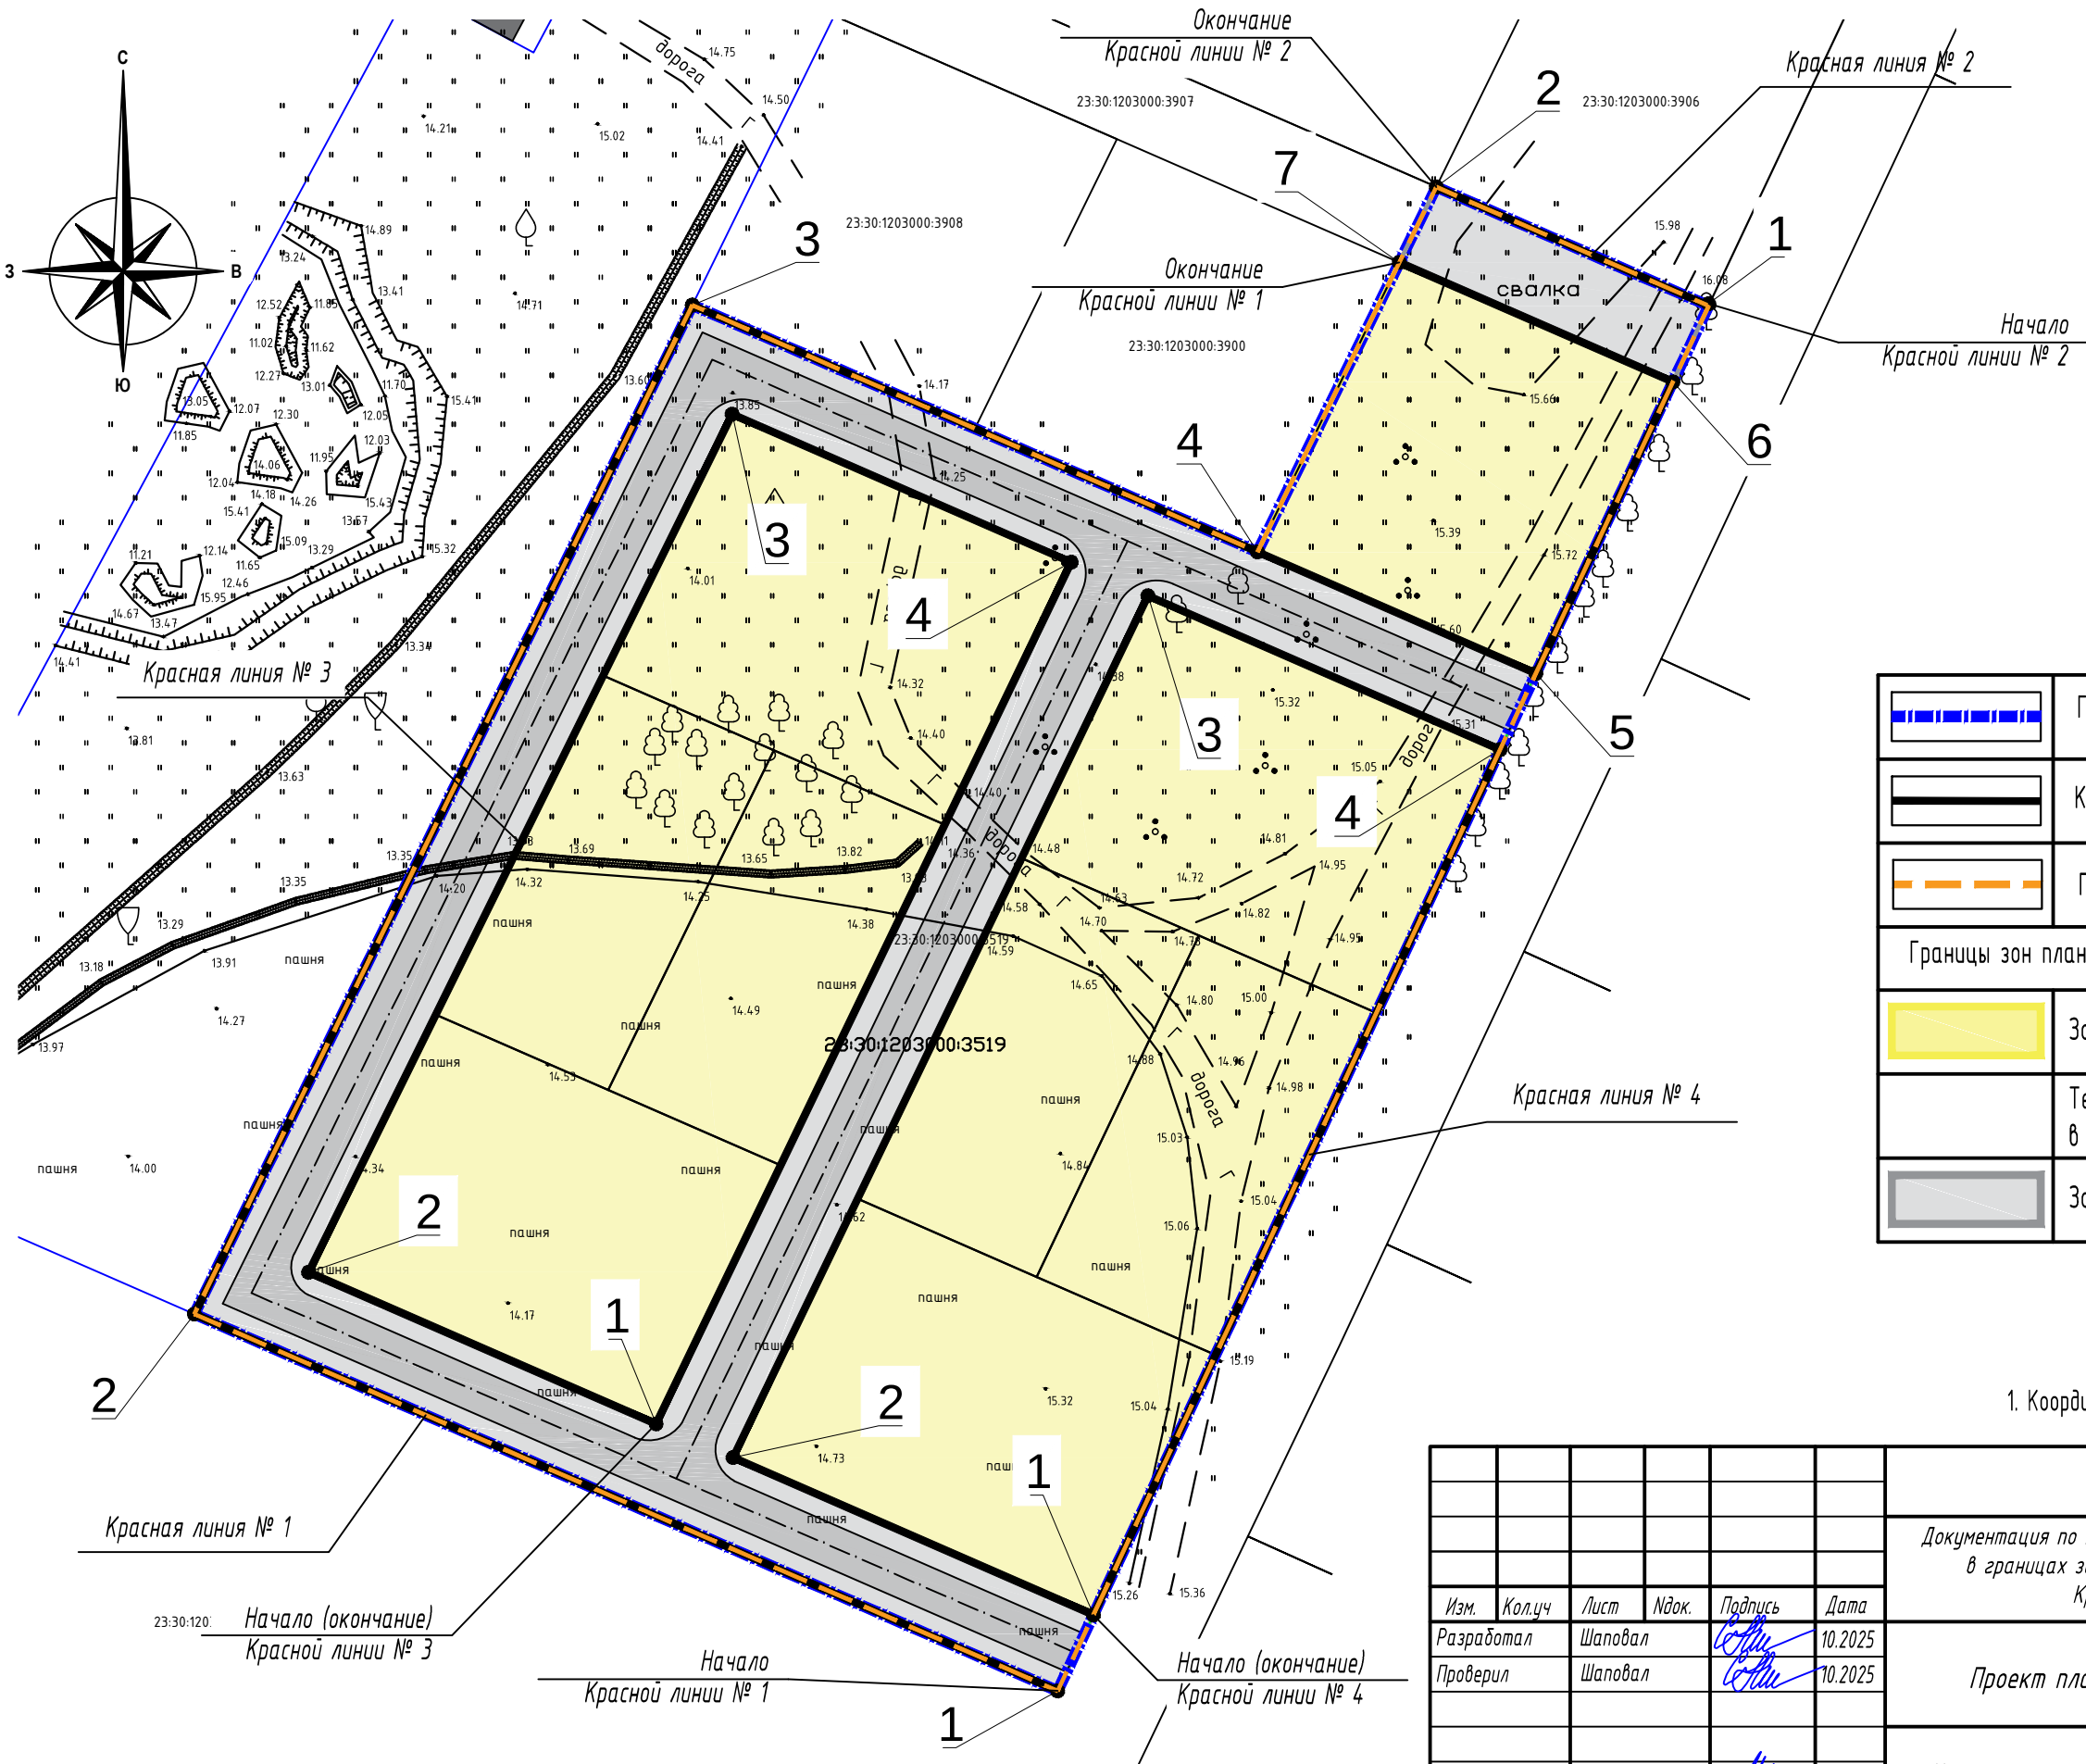

УСЛОВНЫЕ ОБОЗНАЧЕНИЯ:

|                                                                         |                                                                |
|-------------------------------------------------------------------------|----------------------------------------------------------------|
|                                                                         | Границы документации по планировке территории                  |
|                                                                         | Красные линии (устанавливаемые)                                |
|                                                                         | Граница планируемых элементов планировочной структуры          |
| Границы зон планируемого размещения объектов капитального строительства |                                                                |
|                                                                         | Зона садовых земельных участков                                |
|                                                                         | Территория земельных участков общего пользования, в том числе: |
|                                                                         | Зона улично-дорожной сети                                      |

1. Координаты красных линий указаны на листе 2.

|            |          |      |        |         |         |   |                                 |      |
|------------|----------|------|--------|---------|---------|---|---------------------------------|------|
|            |          |      |        |         |         | ДПТ-10-2025   |                                 |      |
|            |          |      |        |         |         | Документация по планировке территории (проект планировки и проект межевания) в границах земельного участка с кадастровым номером 23:30:1203000:3519. Краснодарский край, Темрюкский район, г. Темрюк |                                 |      |
| Изм.       | Кол.уч   | Лист | Идент. | Подпись | Дата    | Проект планировки территории   | Стадия                          | Лист |
| Разработал | Шаповал  |      |        |         | 10.2025 |   | ПП-1                            | 1    |
| Проверил   | Шаповал  |      |        |         | 10.2025 | Чертеж планировки территории М 1:1000   | ИП Шаповал С.Н. 8-918-410-35-40 |      |
| Н. контр.  | Яковенко |      |        |         | 10.2025 |   |                                 |      |