

ОПИСАНИЕ МЕСТОПОЛОЖЕНИЯ ГРАНИЦ

Публичный сервитут для реконструкции и эксплуатации газопровода Темрюк - Тамань в рамках реализации объекта: «Строительство и реконструкция автомобильной дороги А-289 Краснодар - Славянск-на-Кубани - Темрюк - автомобильная дорога А-290 Новороссийск - Керчь»
(наименование объекта, местоположение границ которого описано (далее - объект))


Раздел 1

Сведения об объекте		
№ п/п	Характеристики объекта	Описание характеристик
1	2	3
1	Местоположение объекта	Краснодарский край, Темрюкский район, Темрюкское городское поселение
2	Площадь объекта +/- величина погрешности определения площади (Р+/- Дельта Р)	17900 кв.м ± 47 кв.м
3	Иные характеристики объекта	Публичный сервитут на срок 49 лет для использования земельных участков и земель, в интересах ФКУ Упрдор «Тамань» (ОГРН 1024900963086) в целях реконструкции и эксплуатации газопровода Темрюк - Тамань в рамках реализации объекта «Строительство и реконструкция автомобильной дороги А-289 Краснодар – Славянск-на-Кубани – Темрюк – автомобильная дорога А-290 Новороссийск – Керчь». Владелец публичного сервитута: Федеральное казенное учреждение "Управление федеральных автомобильных дорог "Тамань" Федерального дорожного агентства" (ФКУ Упрдор "Тамань") (ИНН 4909083435, ОГРН 1024900963086), находящееся по адресу: 353440, Краснодарский край, г. Анапа, Проспект Революции, 3. Электронная почта: office@fkutaman.ru

Раздел 2

Сведения о местоположении границ объекта					
1. Система координат <u>МСК 23, зона 1</u>					
2. Сведения о характерных точках границ объекта					
Обозначение характерных точек границ	Координаты, м		Метод определения координат характерной точки	Средняя квадратическая погрешность положения характерной точки (M _p), м	Описание обозначения точки на местности (при наличии)
	X	Y			
1	2	3	4	5	6
1	496662.27	1259097.69	Аналитический метод	0.10	–
2	496631.05	1259157.35	Аналитический метод	0.10	–
3	496659.63	1259169.50	Аналитический метод	0.10	–
4	496660.56	1259169.98	Аналитический метод	0.10	–
5	496661.46	1259170.51	Аналитический метод	0.10	–
6	496662.33	1259171.08	Аналитический метод	0.10	–
7	496663.17	1259171.69	Аналитический метод	0.10	–
8	496663.98	1259172.35	Аналитический метод	0.10	–
9	496664.76	1259173.05	Аналитический метод	0.10	–
10	496665.49	1259173.79	Аналитический метод	0.10	–
11	496666.19	1259174.56	Аналитический метод	0.10	–
12	496666.85	1259175.37	Аналитический метод	0.10	–
13	496667.47	1259176.21	Аналитический метод	0.10	–
14	496668.04	1259177.09	Аналитический метод	0.10	–
15	496668.56	1259177.99	Аналитический метод	0.10	–
16	496669.04	1259178.91	Аналитический метод	0.10	–
17	496669.47	1259179.86	Аналитический метод	0.10	–
18	496669.86	1259180.83	Аналитический метод	0.10	–
19	496670.19	1259181.82	Аналитический метод	0.10	–
20	496670.47	1259182.83	Аналитический метод	0.10	–
21	496670.70	1259183.84	Аналитический метод	0.10	–
22	496670.87	1259184.87	Аналитический метод	0.10	–
23	496671.00	1259185.91	Аналитический метод	0.10	–
24	496671.07	1259186.95	Аналитический метод	0.10	–
25	496671.08	1259187.99	Аналитический метод	0.10	–
26	496671.05	1259189.03	Аналитический метод	0.10	–
27	496670.96	1259190.07	Аналитический метод	0.10	–
28	496670.81	1259191.11	Аналитический метод	0.10	–
29	496670.62	1259192.13	Аналитический метод	0.10	–
30	496670.37	1259193.14	Аналитический метод	0.10	–
31	496670.07	1259194.14	Аналитический метод	0.10	–
32	496669.72	1259195.13	Аналитический метод	0.10	–
33	496666.24	1259204.50	Аналитический метод	0.10	–
34	496659.63	1259202.00	Аналитический метод	0.10	–
35	496661.74	1259187.01	Аналитический метод	0.10	–
36	496657.68	1259177.80	Аналитический метод	0.10	–
37	496627.58	1259163.97	Аналитический метод	0.10	–
38	496563.01	1259287.36	Аналитический метод	0.10	–
39	496575.13	1259313.24	Аналитический метод	0.10	–
40	496539.36	1259329.50	Аналитический метод	0.10	–
41	496525.42	1259298.82	Аналитический метод	0.10	–
42	496624.82	1259108.86	Аналитический метод	0.10	–
43	496534.07	1259058.64	Аналитический метод	0.10	–
44	496471.20	1259023.78	Аналитический метод	0.10	–
45	496466.35	1259021.10	Аналитический метод	0.10	–
46	496461.01	1259030.72	Аналитический метод	0.10	–
47	496439.14	1259018.59	Аналитический метод	0.10	–
48	496444.47	1259008.97	Аналитический метод	0.10	–
49	496357.98	1258961.02	Аналитический метод	0.10	–
50	496343.76	1258935.77	Аналитический метод	0.10	–
51	496376.67	1258915.85	Аналитический метод	0.10	–
52	496397.82	1258951.09	Аналитический метод	0.10	–
53	496484.78	1258999.30	Аналитический метод	0.10	–
54	496547.58	1259034.12	Аналитический метод	0.10	–
1	496662.27	1259097.69	Аналитический метод	0.10	–

Схема расположения границ публичного сервитута

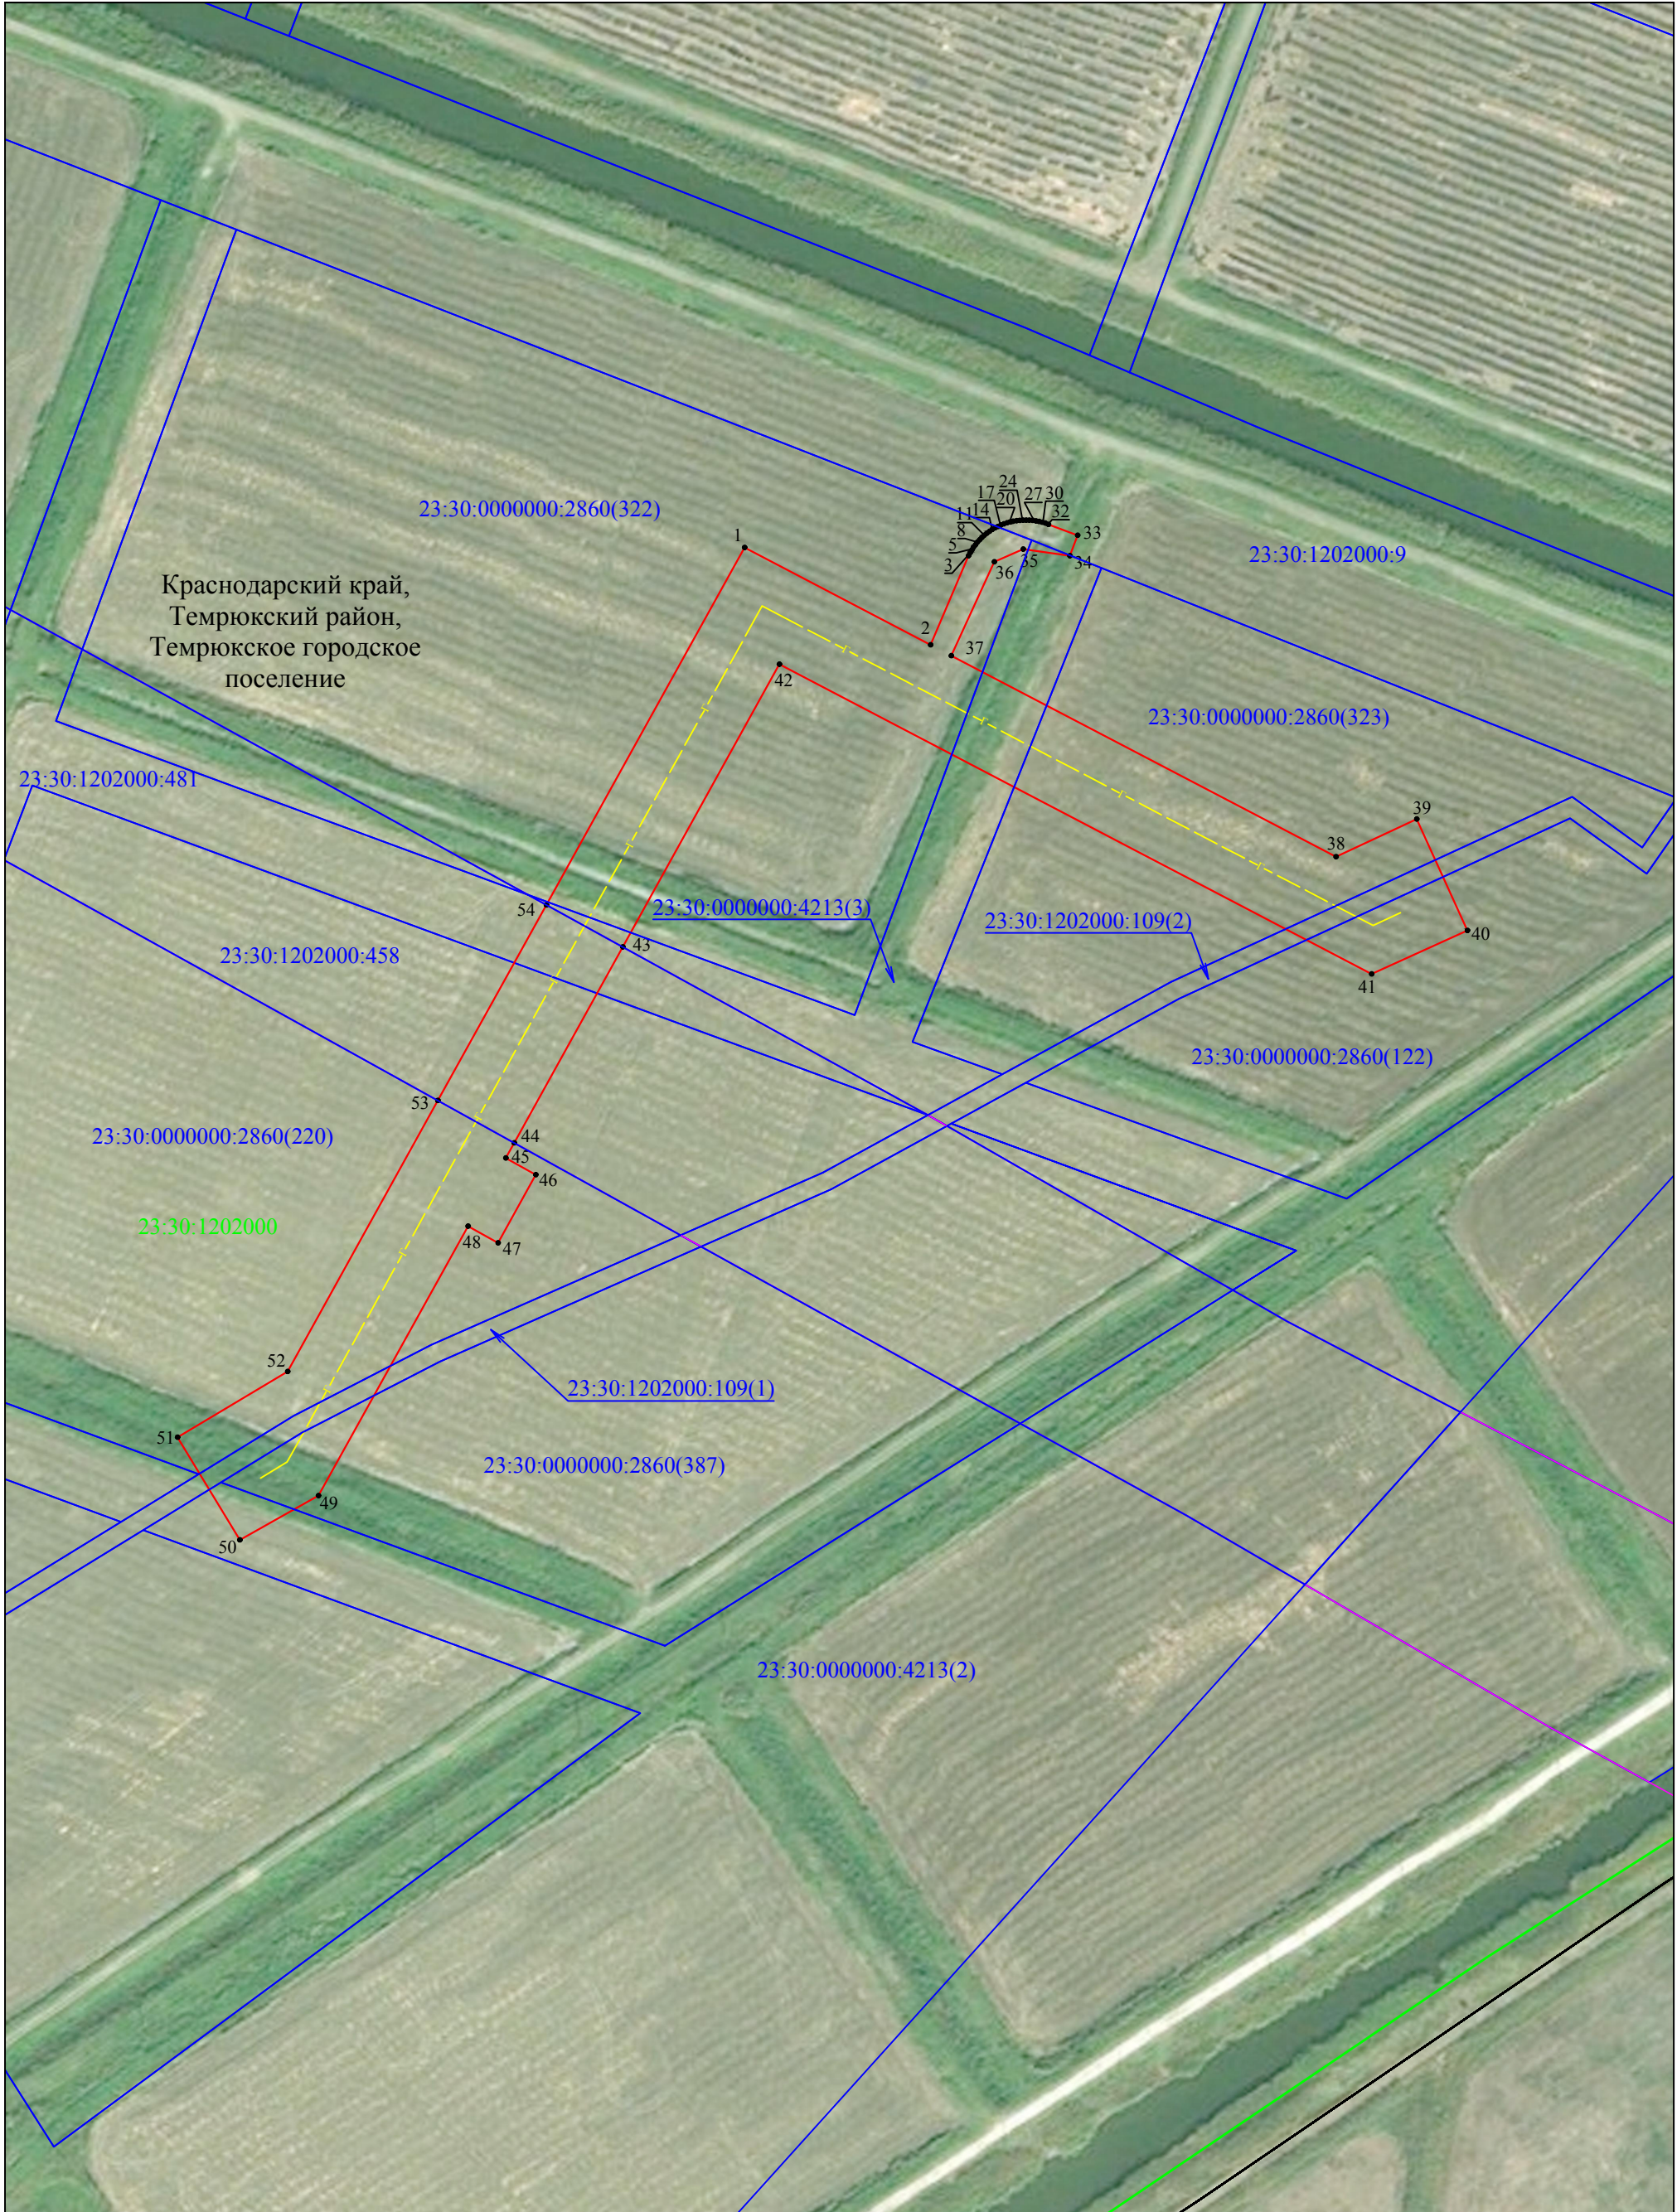

Система координат МСК-23, зона I

Масштаб 1:2000

Используемые условные знаки и обозначения:

- граница публичного сервитута
- проектируемая граница полосы отвода объекта «Строительство и реконструкция автомобильной дороги А-289 Краснодар - Славянск-на-Кубани - Темрюк - автомобильная дорога А-290 Новороссийск - Керчь»
- проектное местоположение инженерного сооружения
- граница кадастрового квартала
- граница земельного участка, учтенного в ЕГРН
- граница административно - территориальных образований
- наименования административно - территориальных образований
- кадастровый номер кадастрового квартала
- кадастровый номер земельного участка
- обозначение характерной точки границы публичного сервитута

Темрюкский район
23:30:1202000
23:30:0000000:2860
• 1