
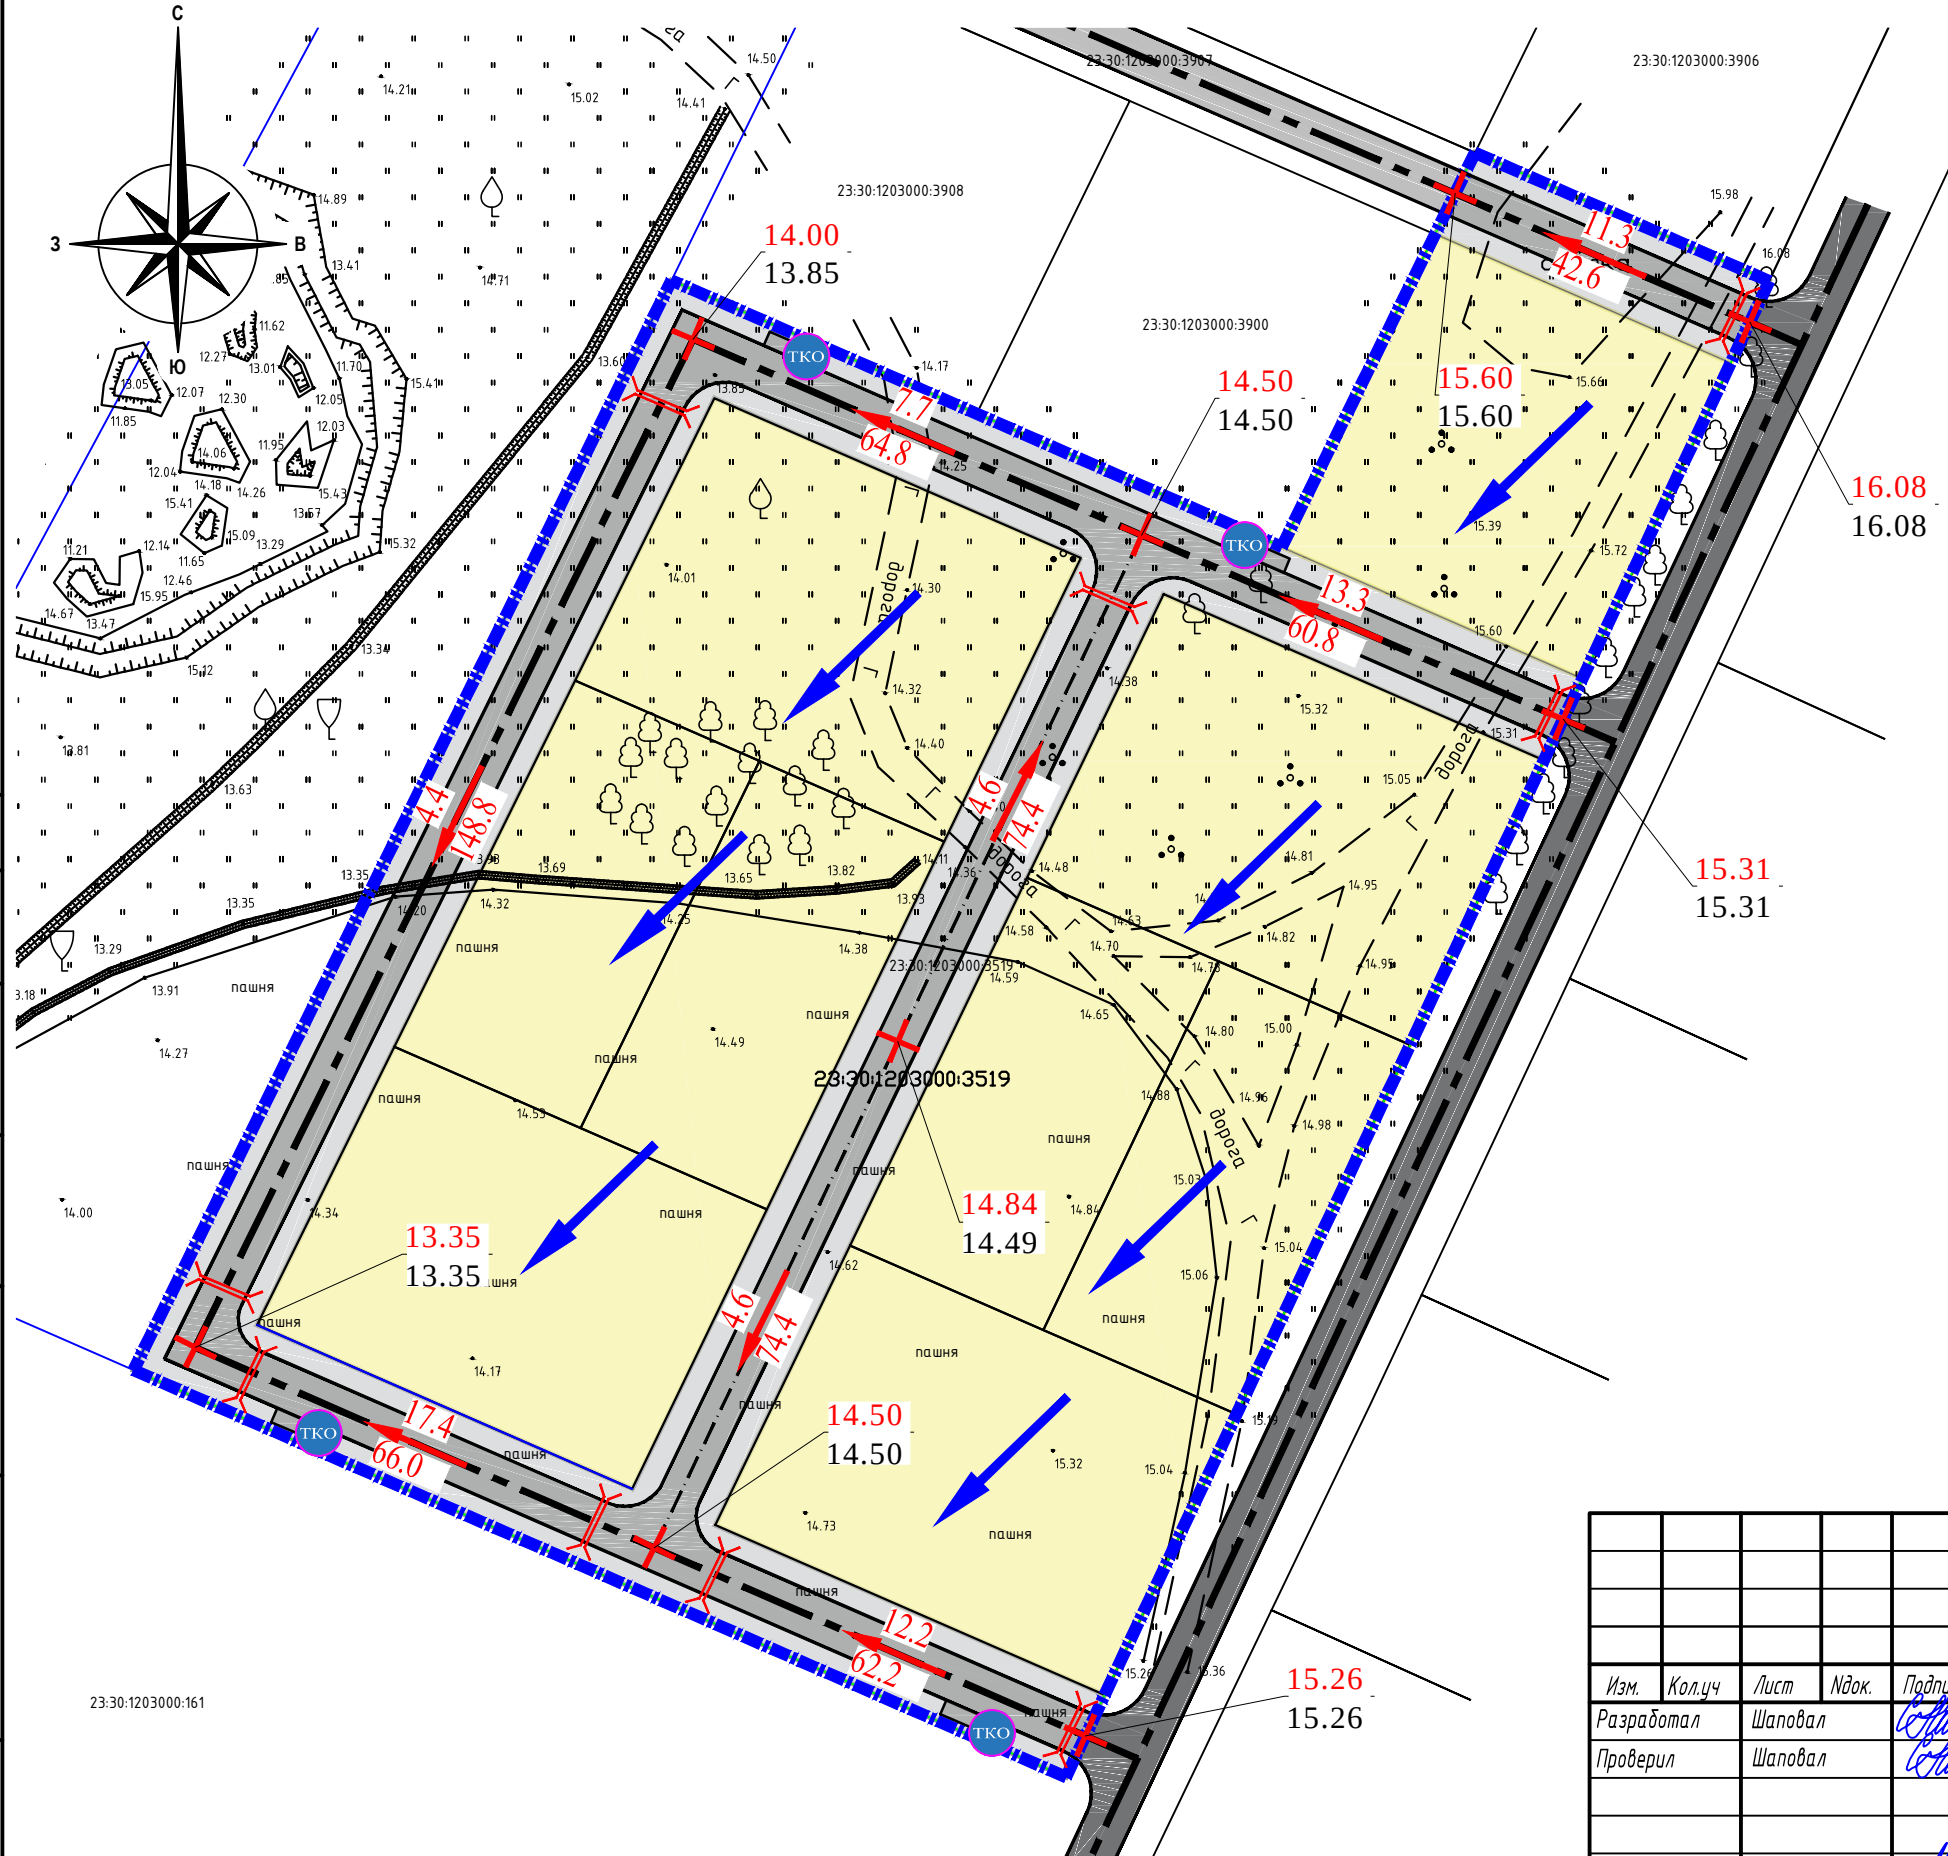
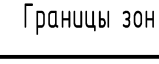
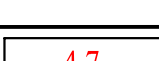


СХЕМА ИНЖЕНЕРНОЙ ПОДГОТОВКИ ТЕРРИТОРИИ И ИНЖЕНЕРНОЙ ЗАЩИТЫ ТЕРРИТОРИИ М 1:1000

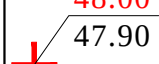

УСЛОВНЫЕ ОБОЗНАЧЕНИЯ:

	Границы документации по планировке территории
	Границы зон планируемого размещения объектов капитального строительства
	Зона садовых земельных участков
	Территория земельных участков общего пользования, в том числе:
	Зона улично-дорожной сети
	Уклон в промилле Направление стока по основным дорогам Расстояние в метрах между переломными точками
	Проектная (красная) отметка Точка перелома рельефа Существующая (черная) отметка
	Направление стока в кварталах
	Водоперепускные трубы
	Площадка для размещения контейнеров для сбора твердых коммунальных отходов (ТКО)

						ДПТ-10-2025			
						Документация по планировке территории (проект планировки и проект межевания) в границах земельного участка с кадастровым номером 23:30:1203000:3519. Краснодарский край, Темрюкский район, г. Темрюк			
Изм.	Кол.уч	Лист	Лдок.	Подпись	Дата	Проект планировки территории	Стадия	Лист	Листов
Разработал	Шаповал				10.2025		ПП-7	1	
Проверил	Шаповал				10.2025				
						Схема инженерной подготовки территории и инженерной защиты территории М 1:1000	ИП Шаповал С.Н. 8-918-410-35-40		
Н. контр.	Яковенко				10.2025				