


Утверждена
 Постановлением администрации
 Темрюкского городского поселения
 Темрюкского района
 Краснодарского края
 от "___" "___" 20___ г. №___

Схема расположения земельного участка на кадастровом плане (карте) территории в кадастровом квартале 23:30:1106017

Система координат МСК-23

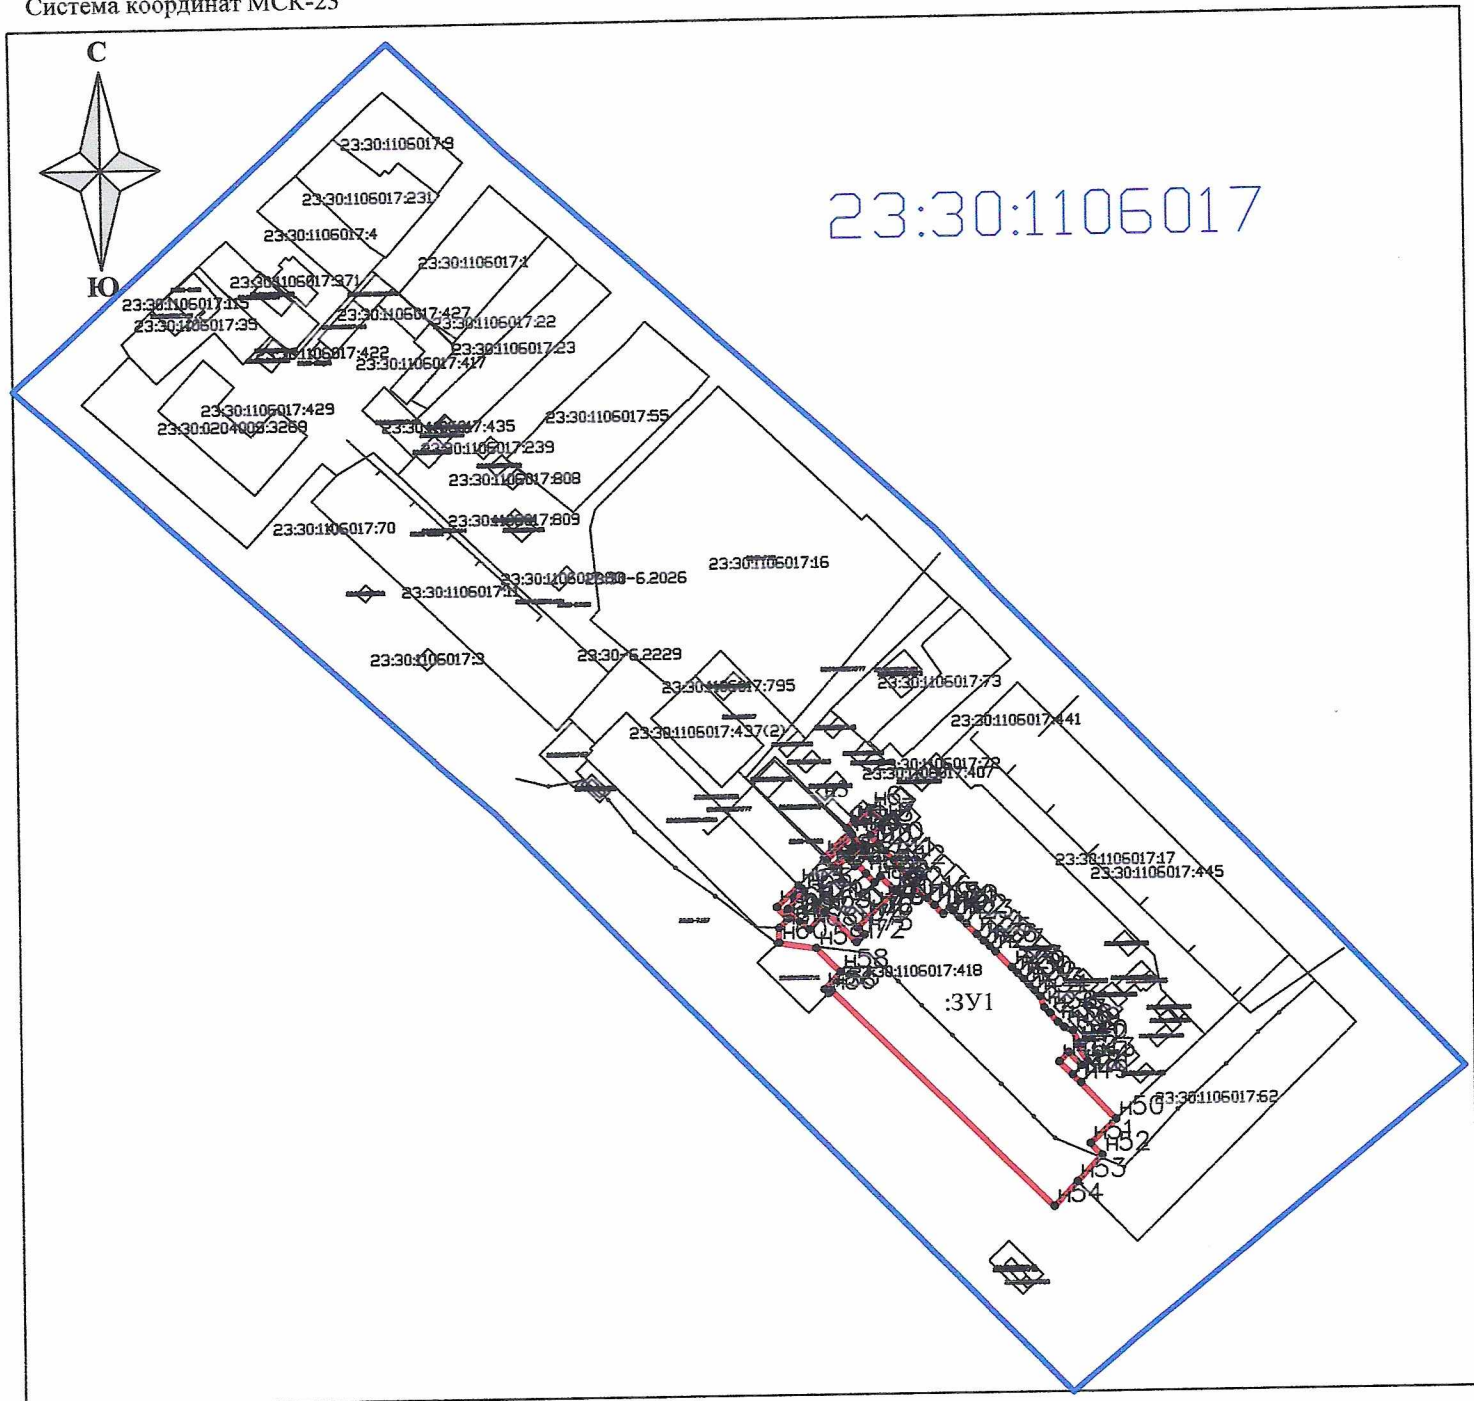

Масштаб 1:3000
 Условные обозначения:

- граница существующего участка
- граница формируемого участка
- граница кадастрового квартала

:3Y1 — обозначение образуемого земельного участка

• n1 — обозначение характерной точки образуемого земельного участка

Утверждена
Постановлением администрации
Темрюкского городского поселения
Темрюкского района
Краснодарского края
от " _____ " _____ 20 ____ г. № _____

**Схема расположения земельного участка
на кадастровом плане (карте) территории в кадастровом квартале 23:30:1106017**

Обозначение земельного участка 23:30:1106017:3У1		
Площадь земельного участка : 4300 кв.м.		
Обозначение характерных точек границ	Координаты, м	
	X	Y
1	2	3
н1	504969.89	1252242.94
н2	504970.88	1252241.98
н3	504971.24	1252242.32
н4	504973.33	1252244.29
н5	504972.64	1252244.92
н6	504976.67	1252249.36
н7	504972.83	1252253.71
н8	504971.63	1252252.61
н9	504968.75	1252249.08
н10	504965.83	1252251.57
н11	504961.01	1252256.15
н12	504958.54	1252258.19
н13	504956.11	1252260.31
н14	504955.94	1252260.46
н15	504953.79	1252262.25
н16	504949.39	1252266.09
н17	504947.23	1252268.28
н18	504947.21	1252268.30
н19	504944.54	1252270.86
н20	504946.45	1252272.86
н21	504945.44	1252273.84
н22	504943.46	1252275.75
н23	504941.80	1252277.52
н24	504938.20	1252280.95
н25	504936.23	1252283.01
н26	504934.46	1252284.93
н27	504932.82	1252286.63
н28	504927.87	1252291.57
н29	504926.22	1252293.18
н30	504924.40	1252294.97
н31	504924.33	1252295.11
н32	504922.67	1252296.54
н33	504920.57	1252298.24

Н85	504957.15	1252247.75
Н86	504960.21	1252245.17
Н87	504959.39	1252244.31
Н88	504962.16	1252241.99
Н89	504958.82	1252237.99
Н90	504959.43	1252237.46
Н91	504963.19	1252241.92
Н92	504961.79	1252243.19
Н93	504965.15	1252247.01
Н94	504968.89	1252243.65
Н95	504961.35	1252235.77
Н96	504962.25	1252234.98
Н1	504969.89	1252242.94