


ГРАФИЧЕСКОЕ ОПИСАНИЕ местоположения границ публичного сервитута Публичный сервитут для использования земель и земельных участков в целях эксплуатации объекта электросетевого хозяйства «КЛ-10кВ РЗ-1 от РП-2 к ТП-РЗ-1-160»; «КТПН-кк-1000 (ТП-РЗ-1-160)» г. Темрюк»		
(наименование объекта, местоположение границ которого описано (далее - объект))		
Раздел 1		
Сведения об объекте		
№ п/п	Характеристики объекта	Описание характеристик
1	2	3
1.	Местоположение объекта	Краснодарский край, район Темрюкский, город Темрюк
2.	Площадь объекта +/- величина погрешности определения площади (Р +/- Дельта Р)	1267 +/- 62 м ²
3.	Иные характеристики объекта	Публичный сервитут для использования земель и земельных участков в целях эксплуатации объекта электросетевого хозяйства «КЛ-10кВ РЗ-1 от РП-2 к ТП-РЗ-1-160»; «КТПН-кк-1000 (ТП-РЗ-1-160)» г. Темрюк» необходимого для электроснабжения населения, сроком на 10 (десять) лет. Публичный сервитут устанавливается в пользу акционерного общества «Электросети Кубани» (АО «Электросети Кубани»). ОГРН 1072308013821, ИНН 2308139496 Юридический адрес: 350049, Краснодарский край, город Краснодар, улица Красных Партизан, д. 192. Телефон по вопросам регистрации входящей корреспонденции: 8 (861) 992-10-87, e-mail: info@kubels.ru.

Раздел 4
СХЕМА РАСПОЛОЖЕНИЯ ГРАНИЦ ПУБЛИЧНОГО СЕРВИТУТА

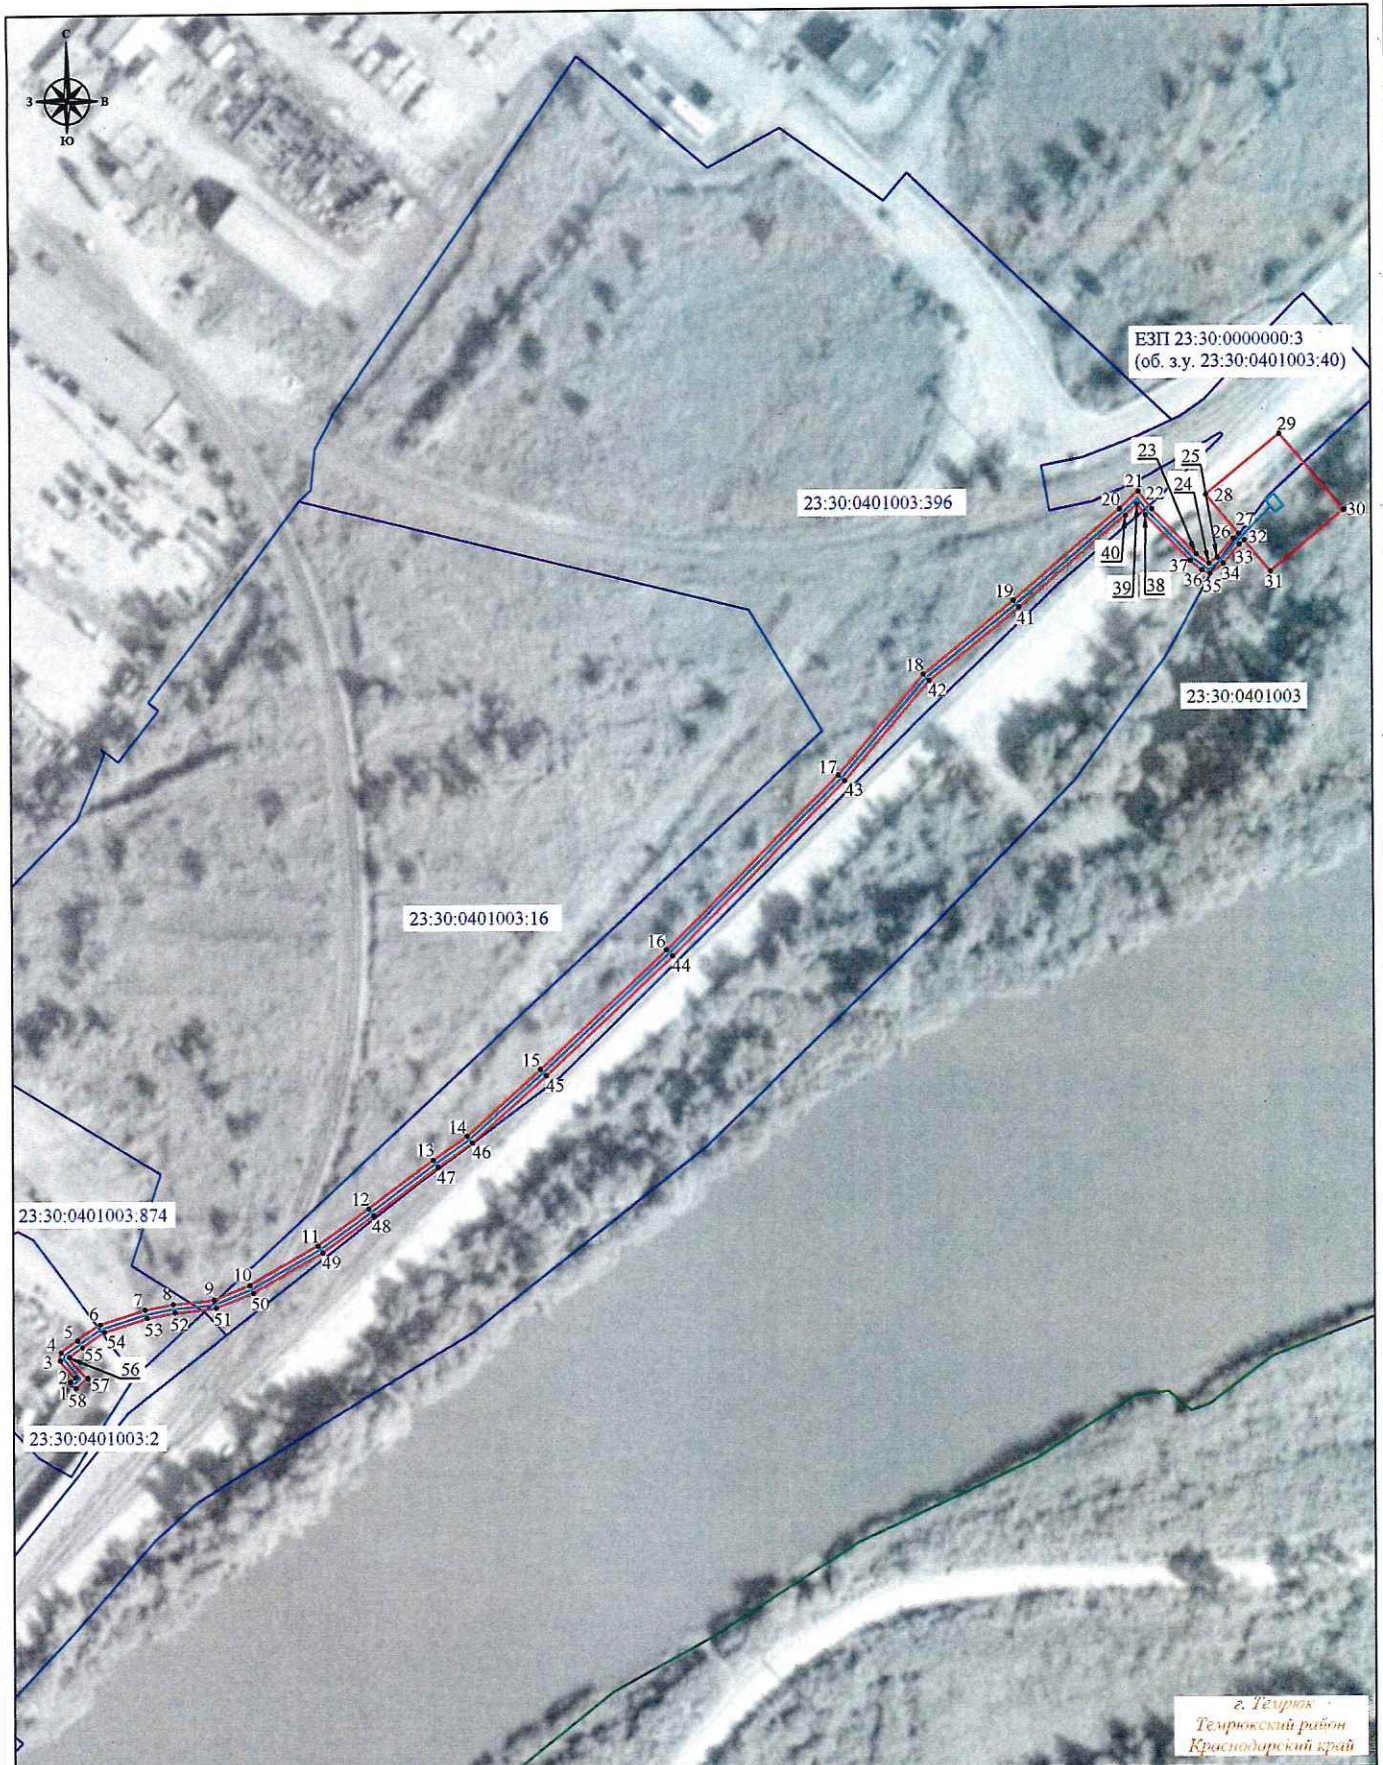

Условные обозначения :

- - проектная граница публичного сервитута
- 1 - характерная точка границы публичного сервитута
- - местоположение инженерного сооружения
- - границы земельных участков, сведения о которых содержатся в ЕГРН
- - границы кадастровых кварталов, сведения о которых содержатся в ЕГРН
- 23:30:0401003:40 - кадастровый номер земельного участка, сведения о котором содержатся в ЕГРН
- 23:30:0401003 - номер кадастрового квартала, сведения о котором содержатся в ЕГРН
- г. Тельнов - граница и наименование установленных административно-территориальных образований

Система координат: МСК-23, зона 1
Масштаб 1:1200

Раздел 2

Сведения о местоположении границ объекта

1. Система координат МСК-23, зона 1

2. Сведения о характерных точках границ объекта

Обозначение характерных точек границ	Координаты, м		Метод определения координат характерной точки	Средняя квадратическая погрешность положения характерной точки (Мт), м	Описание обозначения точки на местности (при наличии)
	X	Y			
1	2	3	4	5	6
1	509846.02	1253286.47	Аналитический метод	0.50	-
2	509847.08	1253287.73	Аналитический метод	0.50	-
3	509851.07	1253284.18	Аналитический метод	0.50	-
4	509852.86	1253284.30	Аналитический метод	0.50	-
5	509855.68	1253288.16	Аналитический метод	0.50	-
6	509859.40	1253293.55	Аналитический метод	0.50	-
7	509862.85	1253303.95	Аналитический метод	0.50	-
8	509864.18	1253310.52	Аналитический метод	0.50	-
9	509865.20	1253320.04	Аналитический метод	0.50	-
10	509868.61	1253328.47	Аналитический метод	0.50	-
11	509877.89	1253344.39	Аналитический метод	0.50	-
12	509886.56	1253356.35	Аналитический метод	0.50	-
13	509897.93	1253371.44	Аналитический метод	0.50	-
14	509903.53	1253379.35	Аналитический метод	0.50	-
15	509919.06	1253396.57	Аналитический метод	0.50	-
16	509947.09	1253426.16	Аналитический метод	0.50	-
17	509988.00	1253466.60	Аналитический метод	0.50	-
18	510011.69	1253486.62	Аналитический метод	0.50	-
19	510029.07	1253507.70	Аналитический метод	0.50	-
20	510050.46	1253532.76	Аналитический метод	0.50	-
21	510054.49	1253537.08	Аналитический метод	0.50	-
22	510050.39	1253540.25	Аналитический метод	0.50	-

2. Сведения о характерных точках границ объекта					
Обозначение характерных точек границ	Координаты, м		Метод определения координат характерной точки	Средняя квадратическая погрешность положения характерной точки (Мт), м	Описание обозначения точки на местности (при наличии)
	X	Y			
1	2	3	4	5	6
23	510039.71	1253550.63	Аналитический метод	0.50	-
24	510037.46	1253553.63	Аналитический метод	0.50	-
25	510038.95	1253555.59	Аналитический метод	0.50	-
26	510043.32	1253559.32	Аналитический метод	0.50	-
27	510044.48	1253560.60	Аналитический метод	0.50	-
28	510053.67	1253552.95	Аналитический метод	0.50	-
29	510067.82	1253570.12	Аналитический метод	0.50	-
30	510050.00	1253585.30	Аналитический метод	0.50	-
31	510035.61	1253567.99	Аналитический метод	0.50	-
32	510042.93	1253561.89	Аналитический метод	0.50	-
33	510041.93	1253560.77	Аналитический метод	0.50	-
34	510037.49	1253556.97	Аналитический метод	0.50	-
35	510035.16	1253553.90	Аналитический метод	0.50	-
36	510036.01	1253551.95	Аналитический метод	0.50	-
37	510038.25	1253549.25	Аналитический метод	0.50	-
38	510049.03	1253538.77	Аналитический метод	0.50	-
39	510051.53	1253536.84	Аналитический метод	0.50	-
40	510048.95	1253534.08	Аналитический метод	0.50	-
41	510027.53	1253508.98	Аналитический метод	0.50	-
42	510010.26	1253488.03	Аналитический метод	0.50	-
43	509986.67	1253468.10	Аналитический метод	0.50	-
44	509945.65	1253427.55	Аналитический метод	0.50	-
45	509917.60	1253397.94	Аналитический метод	0.50	-
46	509901.93	1253380.56	Аналитический метод	0.50	-
47	509896.30	1253372.61	Аналитический метод	0.50	-

2. Сведения о характерных точках границ объекта					
Обозначение характерных точек границ	Координаты, м		Метод определения координат характерной точки	Средняя квадратическая погрешность положения характерной точки (Mt), м	Описание обозначения точки на местности (при наличии)
	X	Y			
1	2	3	4	5	6
48	509884.95	1253357.53	Аналитический метод	0.50	-
49	509876.24	1253345.53	Аналитический метод	0.50	-
50	509866.79	1253329.31	Аналитический метод	0.50	-
51	509863.25	1253320.55	Аналитический метод	0.50	-
52	509862.21	1253310.87	Аналитический метод	0.50	-
53	509860.91	1253304.46	Аналитический метод	0.50	-
54	509857.60	1253294.45	Аналитический метод	0.50	-
55	509854.05	1253289.33	Аналитический метод	0.50	-
56	509851.78	1253286.24	Аналитический метод	0.50	-
57	509846.88	1253290.60	Аналитический метод	0.50	-
58	509844.49	1253287.76	Аналитический метод	0.50	-
1	509846.02	1253286.47	Аналитический метод	0.50	-
3. Сведения о характерных точках части (частей) границы объекта					
Обозначение характерных точек части границы	Координаты, м		Метод определения координат характерной точки	Средняя квадратическая погрешность положения характерной точки (Mt), м	Описание обозначения точки на местности (при наличии)
	X	Y			
1	2	3	4	5	6
-	-	-	-	-	-

Раздел 3

Сведения о местоположении измененных (уточненных) границ объекта

1. Система координат -

2. Сведения о характерных точках границ объекта

Обозначение характерных точек границ	Существующие координаты, м		Измененные (уточненные) координаты, м		Метод определения координат характерной точки	Средняя квадратическая погрешность положения характерной точки (Mt), м	Описание обозначения точки на местности (при наличии)
	X	Y	X	Y			
1	2	3	4	5	6	7	8
-	-	-	-	-	-	-	

3. Сведения о характерных точках части (частей) границы объекта

Обозначение характерных точек части границы	Существующие координаты, м		Измененные (уточненные) координаты, м		Метод определения координат характерной точки	Средняя квадратическая погрешность положения характерной точки (Mt), м	Описание обозначения точки на местности (при наличии)
	X	Y	X	Y			
1	2	3	4	5	6	7	8
-	-	-	-	-	-	-	