


Схема установления границы сервитута . М 1:500 (начало)

Проектируемое газоснабжение

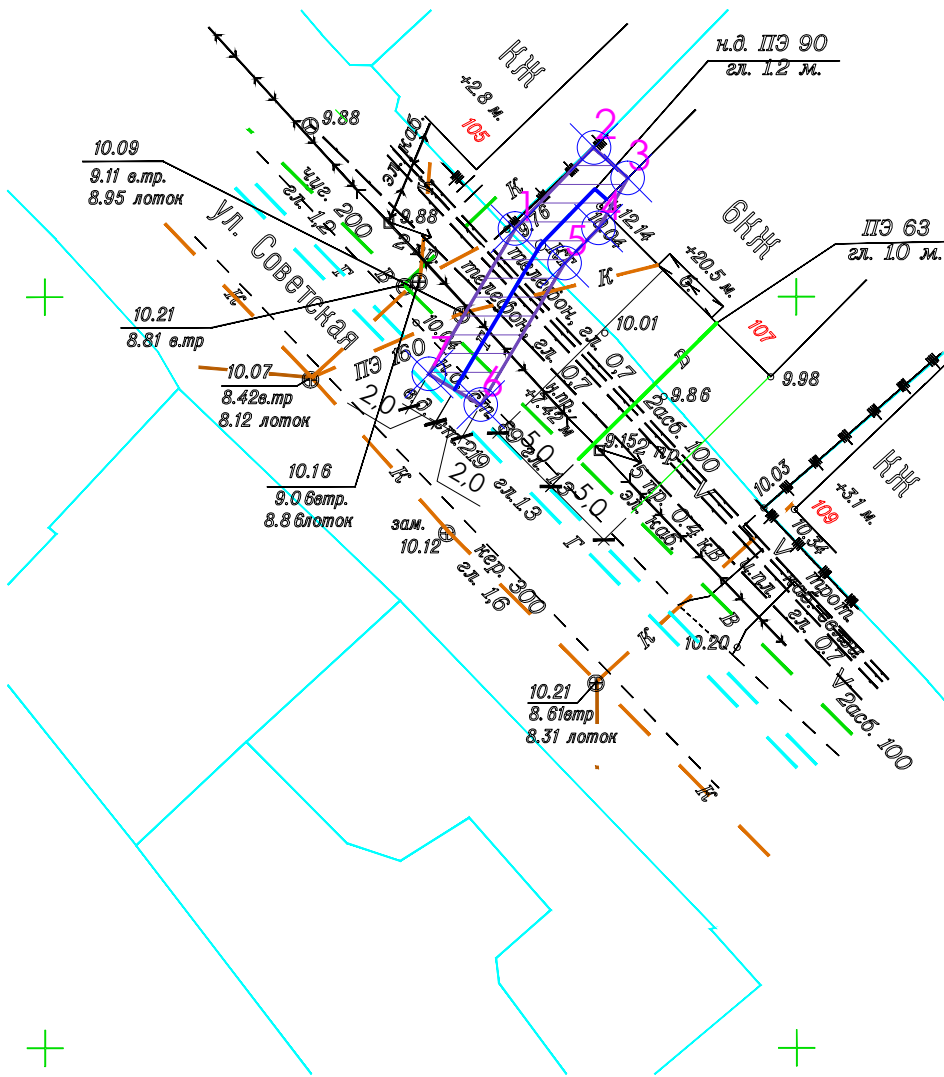


Координаты поворотных точек земельного участка для установления сервитута в пределах охранной зоны газопровода

№ точки	X	Y
1	504804,5	1251831,3
2	504809,8	1251836,4
3	504807,7	1251838,8
4	504804,4	1251836,8
5	504802,1	1251834,6
6	504792,6	1251828,9
7	504794,7	1251825,5

Координаты поворотных точек земельного участка для установления сервитута в пределах охранной зоны электропровода

№ точки	X	Y
1	504806,7	1251823,5
2	504797,5	1251847,9
3	504793,7	1251846,4
4	504802,9	1251846,5

Проектируемые электрические сети

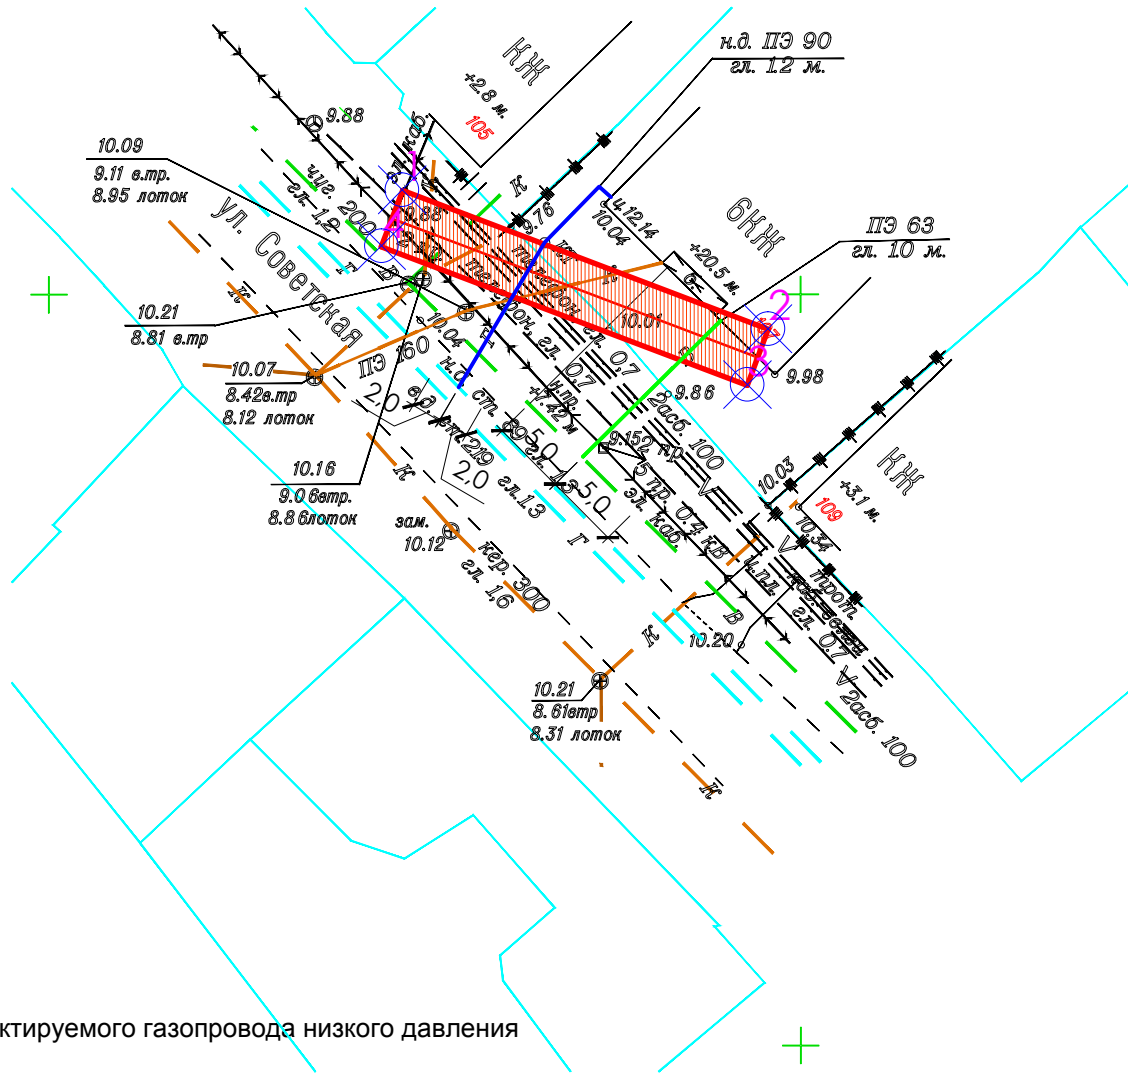

- Ось проектируемого газопровода низкого давления
- Ось проектируемой электрической линии
- Границы земельных участков, поставленных на кадастровый учет
- Граница земельного участка для установления сервитута в пределах охранной зоны газопровода
- Граница земельного участка для установления сервитута в пределах охранной зоны электрической линии
- Поворотная точка границы охранной зоны газопровода, электрической линии

Ведомость основных комплектов градостроительной документации

Обозначение	Наименование	Примечание
14-181	Проект планировки территории	
14-181	Проект межевания территории	

Ведомость документов основного комплекта чертежей "ПМ"

Лист	Наименование	Примечание
1	Схема установления границы сервитута . М 1:500 (начало)	
2	Схема установления границы сервитута . М 1:500 (окончание)	

						15-181			
						Проект планировки территории и проект межевания территории для размещения и эксплуатации инженерных сетей (водоснабжения, газоснабжения, водоотведение и электроснабжение) к жилому дому №107 по ул. Советской, в г. Темрюке			
Изм.	Кол.уч.	Лист	№док.	Подпись	Дата	Проект межевания территории .	Стадия	Лист	Листов
Ген. дир.		Швец			11.15.		ПМ	1	
Разраб.		Стромцова			11.15.	Схема установления границы сервитута. М 1:500 (начало)	ООО "ПГС"		
ГИП		Лучшева			11.15.				