

Муниципальное унитарное предприятие
муниципального образования Темрюкский район
«Архитектура и Градостроительство»

Член союза «Комплексное объединение проектировщиков»,
СРО-П-133-01022010, г. Краснодар

Проектная документация

Заказчик: Администрация города Темрюка Темрюкского района.

Устройство спортивной площадки в городе Темрюке по ул. Южная, 3/1

Шифр объекта: 23 – 050

г. Темрюк

2023 г.

Муниципальное унитарное предприятие
муниципального образования Темрюкский район
«Архитектура и Градостроительство»

Член союза «Комплексное объединение проектировщиков»,
СРО-П-133-01022010, г. Краснодар

Проектная документация

Заказчик: Администрация города Темрюка Темрюкского района.

Устройство спортивной площадки в городе Темрюке по ул. Южная, 3/1


Директор МУП МО ТР «А и Г»

А.А. Мартынюк

г. Темрюк

2023 г.

Ситуационный план

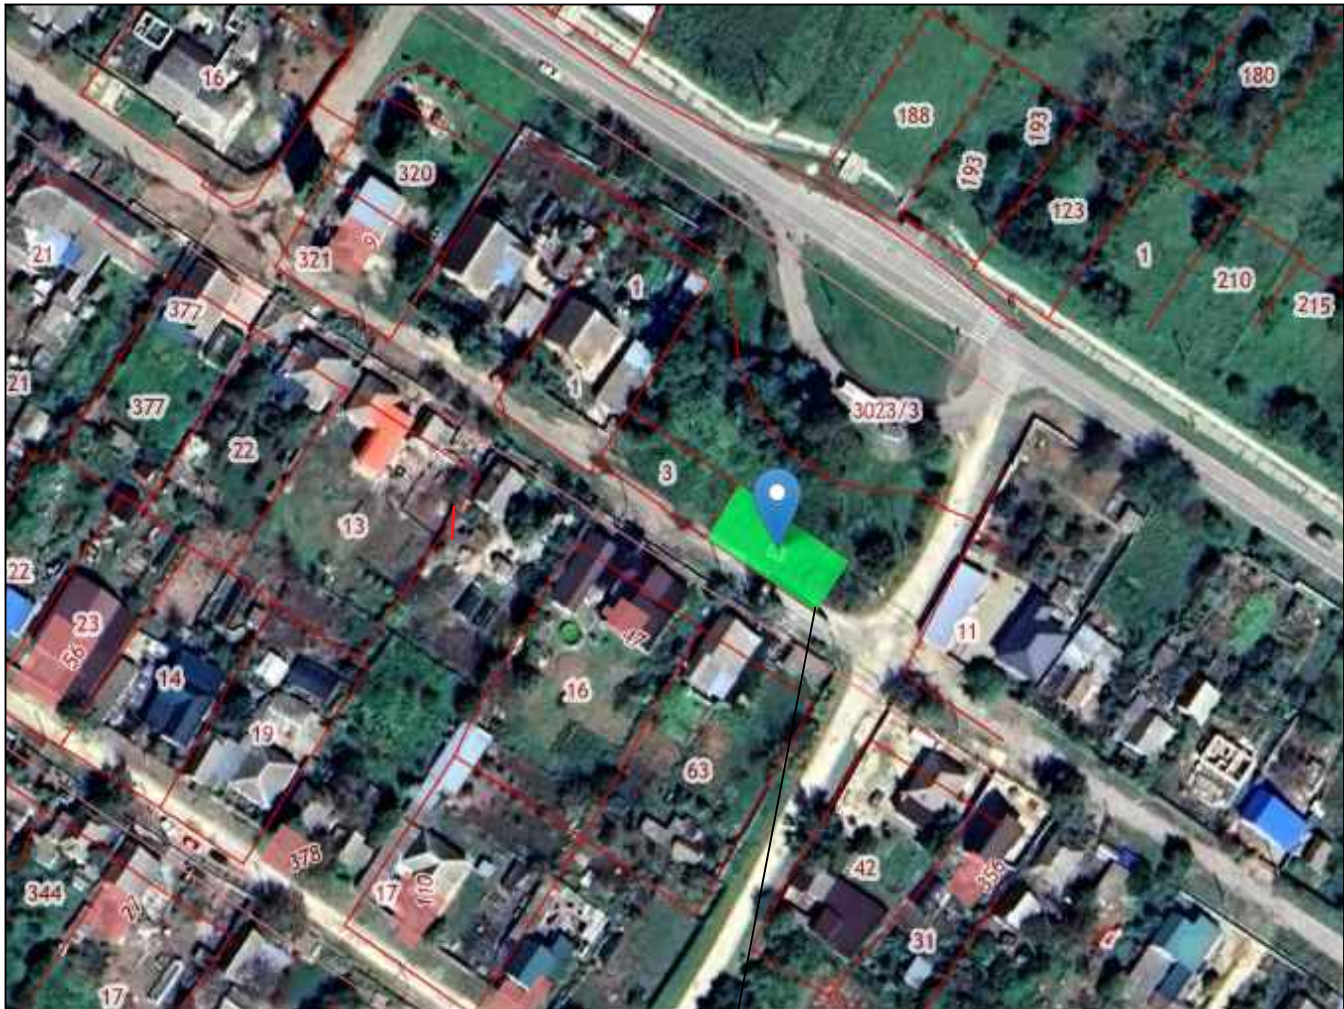

Рассматриваемый земельный участок

						23-050				
						Устройство спортивной площадки в городе Темрюке по ул. Южная, 3/1				
Изм.	Кол.уч	Лист	№док	Подп.	Дата					
Рук.проект.гр.		Норина			07.23	Устройство спортивной площадки		Стадия	Лист	Листов
Разработал		Гайдин			07.23			Э	1	2
						Ситуационный план		МУП МО ТР "Архитектура и градостроительство"		

Общий вид



						23-050			
						Устройство спортивной площадки в городе Темрюке по ул. Южная, 3/1			
Изм.	Кол.уч	Лист	№док	Подп.	Дата	Устройство спортивной площадки	Стадия	Лист	Листов
Рук.проект.гр.		Норина			07.23		Э	2	2
Разработал		Гайдин			07.23	Общий вид	МУП МО ТР "Архитектура и градостроительство"		