

ГРАФИЧЕСКОЕ ОПИСАНИЕ
местоположения границ публичного сервитута

**Публичный сервитут для использования земель и земельных участков в целях
эксплуатации объекта электросетевого хозяйства
«КЛ-0,4кВ Ф-1 от ТП-Т7-155 до опоры №1»**

(наименование объекта, местоположение границ которого описано (далее - объект))

Раздел 1

Сведения об объекте

№ п/п	Характеристики объекта	Описание характеристик
1	2	3
1.	Местоположение объекта	Краснодарский край, район Темрюкский, город Темрюк
2.	Площадь объекта +/- величина погрешности определения площади (Р +/- Дельта Р)	171 +/- 16 м ²
3.	Иные характеристики объекта	Публичный сервитут для использования земель и земельных участков в целях эксплуатации объекта электросетевого хозяйства «КЛ-0,4кВ Ф-1 от ТП-Т7-155 до опоры №1» сроком на 10 лет. Публичный сервитут устанавливается в пользу акционерного общества «Электросети Кубани» (АО «Электросети Кубани»). ОГРН 1072308013821, ИНН 2308139496 Юридический адрес: 350049, Краснодарский край, город Краснодар, улица Красных Партизан, д. 192. Телефон по вопросам регистрации входящей корреспонденции: 8 (861) 992-10-87, e-mail: info@kubels.ru.

Раздел 2					
Сведения о местоположении границ объекта					
1. Система координат МСК-23, зона 1					
2. Сведения о характерных точках границ объекта					
Обозначение характерных точек границ	Координаты, м		Метод определения координат характерной точки	Средняя квадратическая погрешность положения характерной точки (Mt), м	Описание обозначения точки на местности (при наличии)
	X	Y			
1	2	3	4	5	6
1	504545.11	1252324.98	Аналитический метод	0.50	-
2	504545.53	1252324.68	Аналитический метод	0.50	-
3	504546.05	1252324.63	Аналитический метод	0.50	-
4	504546.52	1252324.85	Аналитический метод	0.50	-
5	504546.82	1252325.27	Аналитический метод	0.50	-
6	504546.87	1252325.79	Аналитический метод	0.50	-
7	504546.65	1252326.26	Аналитический метод	0.50	-
8	504533.72	1252341.84	Аналитический метод	0.50	-
9	504535.95	1252343.94	Аналитический метод	0.50	-
10	504576.38	1252381.83	Аналитический метод	0.50	-
11	504576.81	1252383.17	Аналитический метод	0.50	-
12	504577.05	1252384.01	Аналитический метод	0.50	-
13	504576.98	1252384.84	Аналитический метод	0.50	-
14	504575.66	1252386.31	Аналитический метод	0.50	-
15	504575.23	1252386.59	Аналитический метод	0.50	-
16	504574.71	1252386.62	Аналитический метод	0.50	-
17	504574.25	1252386.38	Аналитический метод	0.50	-
18	504573.97	1252385.95	Аналитический метод	0.50	-
19	504573.94	1252385.43	Аналитический метод	0.50	-
20	504574.18	1252384.97	Аналитический метод	0.50	-
21	504575.22	1252383.81	Аналитический метод	0.50	-
22	504574.91	1252383.20	Аналитический метод	0.50	-

2. Сведения о характерных точках границ объекта					
Обозначение характерных точек границ	Координаты, м		Метод определения координат характерной точки	Средняя квадратическая погрешность положения характерной точки (Mt), м	Описание обозначения точки на местности (при наличии)
	X	Y			
1	2	3	4	5	6
23	504534.58	1252345.40	Аналитический метод	0.50	-
24	504531.67	1252342.66	Аналитический метод	0.50	-
25	504531.35	1252341.99	Аналитический метод	0.50	-
26	504531.58	1252341.29	Аналитический метод	0.50	-
1	504545.11	1252324.98	Аналитический метод	0.50	-
3. Сведения о характерных точках части (частей) границы объекта					
Обозначение характерных точек части границы	Координаты, м		Метод определения координат характерной точки	Средняя квадратическая погрешность положения характерной точки (Mt), м	Описание обозначения точки на местности (при наличии)
	X	Y			
1	2	3	4	5	6
-	-	-	-	-	-

Раздел 3

Сведения о местоположении измененных (уточненных) границ объекта

1. Система координат -


2. Сведения о характерных точках границ объекта

Обозначение характерных точек границ	Существующие координаты, м		Измененные (уточненные) координаты, м		Метод определения координат характерной точки	Средняя квадратическая погрешность положения характерной точки (Mt), м	Описание обозначения точки на местности (при наличии)
	X	Y	X	Y			
1	2	3	4	5	6	7	8
-	-	-	-	-	-	-	

3. Сведения о характерных точках части (частей) границы объекта

Обозначение характерных точек части границы	Существующие координаты, м		Измененные (уточненные) координаты, м		Метод определения координат характерной точки	Средняя квадратическая погрешность положения характерной точки (Mt), м	Описание обозначения точки на местности (при наличии)
	X	Y	X	Y			
1	2	3	4	5	6	7	8
-	-	-	-	-	-	-	

СХЕМА РАСПОЛОЖЕНИЯ ГРАНИЦ ПУБЛИЧНОГО СЕРВИТУТА

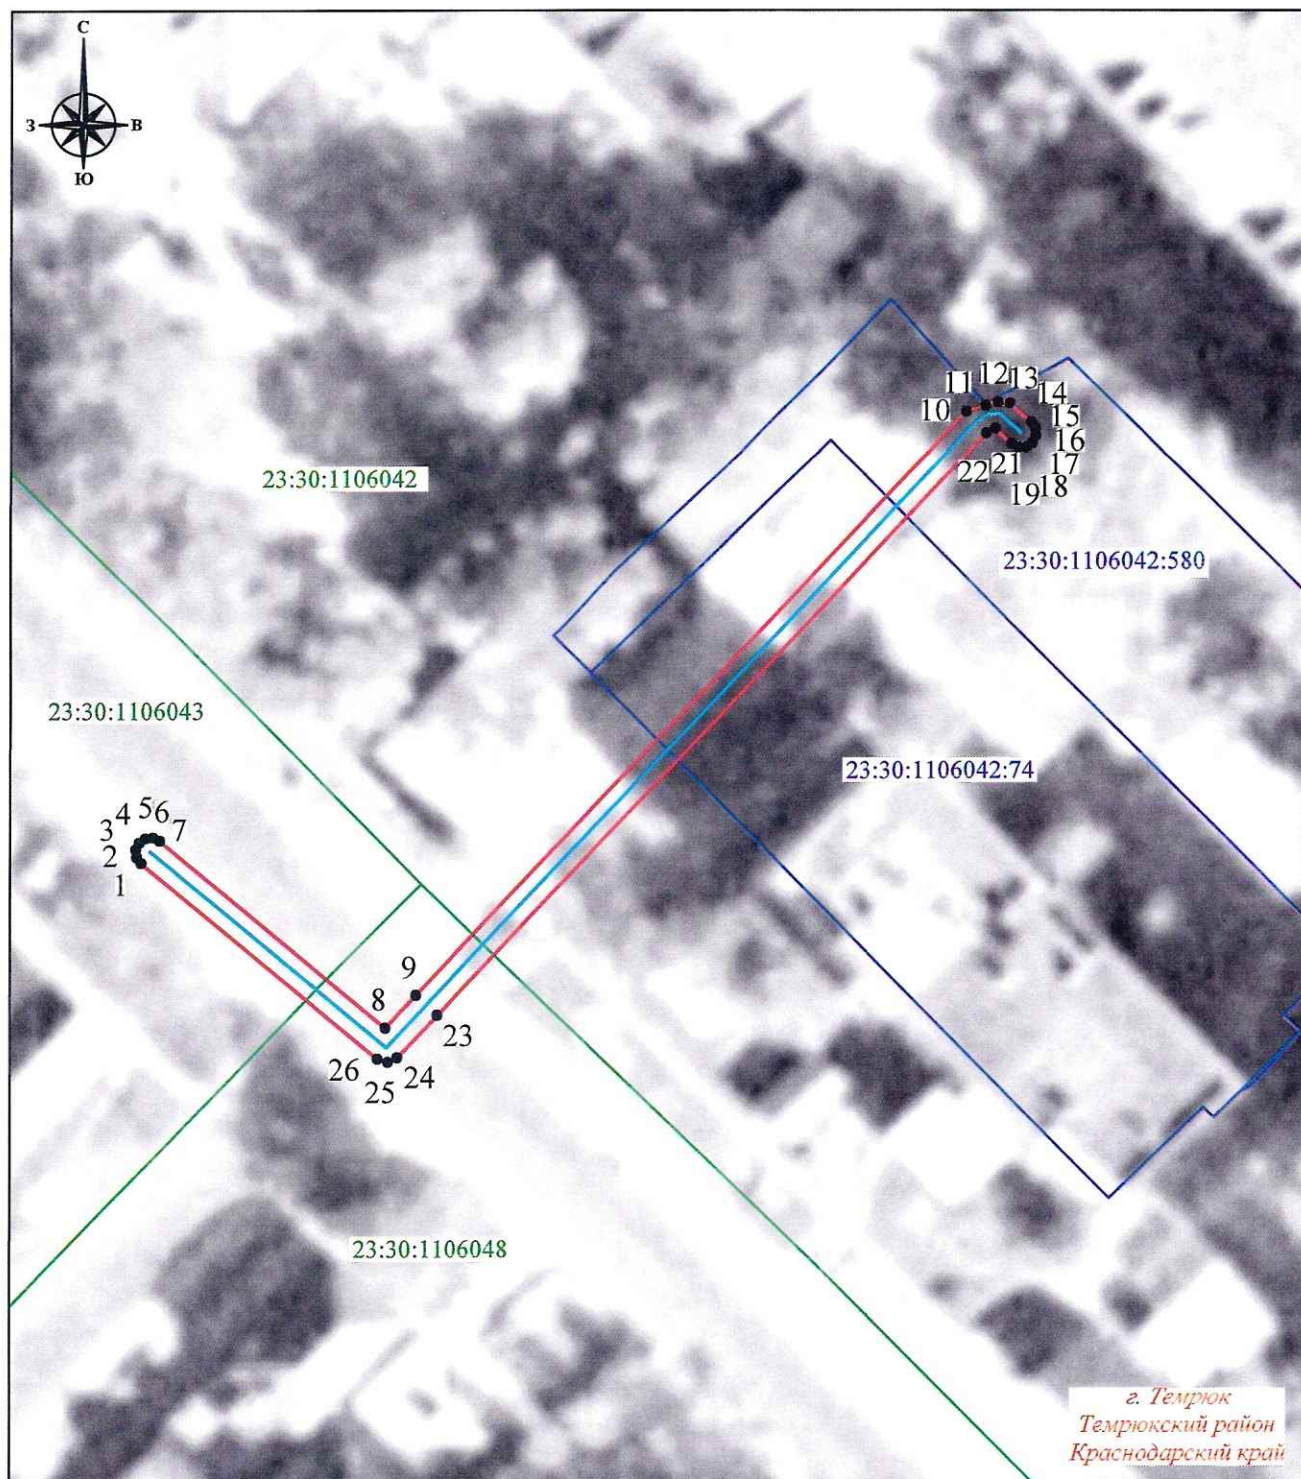

Система координат: МСК-23, зона 1
Масштаб 1:500

Условные обозначения :

- | | |
|-------------------|--|
| | - проектная граница публичного сервитута |
| | - характерная точка границы публичного сервитута |
| | - местоположение инженерного сооружения |
| | - границы земельных участков, сведения о которых содержатся в ЕГРН |
| | - границы кадастровых кварталов, сведения о которых содержатся в ЕГРН |
| 23:30:1106042:580 | - кадастровый номер земельного участка, сведения о котором содержатся в ЕГРН |
| 23:30:1106042 | - номер кадастрового квартала, сведения о котором содержатся в ЕГРН |
| г. Темрюк | - граница и наименование установленных административно-территориальных образований |