

ГРАФИЧЕСКОЕ ОПИСАНИЕ
местоположения границ публичного сервитута

Публичный сервитут в целях строительства и эксплуатации объекта электросетевого хозяйства «Строительство трансформаторной подстанции, строительство ЛЭП-10 кВ, строительство ЛЭП-0,4 кВ в соответствии с договором на ТП № 3-49-25-0439 г. Темрюк»

(наименование объекта, местоположение границ которого описано (далее - объект))

Раздел 1


Сведения об объекте		
№ п/п	Характеристики объекта	Описание характеристик
1	2	3
1	Местоположение объекта	Краснодарский край, Темрюкский район, Темрюкское городское поселение.
2	Площадь объекта +/- величина погрешности определения площади (Р+/- Дельта Р)	247 кв.м ± 6 кв.м
3	Иные характеристики объекта	Публичный сервитут в целях строительства и эксплуатации объекта электросетевого хозяйства «Строительство трансформаторной подстанции, строительство ЛЭП-10 кВ, строительство ЛЭП-0,4 кВ в соответствии с договором на ТП № 3-49-25-0439 г. Темрюк», сроком на 10 (десять) лет. Обладатель публичного сервитута: Акционерное общество «Электросети Кубани»; ИНН 2308139496, ОГРН 1072308013821, почтовый адрес: 350049, г. Краснодар, ул. Красных Партизан, д. 192, адрес электронной почты (e-mail): info@kubels.ru тел./факс: 8 (861) 992-11-00/8 (861) 992-10-99

Раздел 2

Сведения о местоположении границ объекта					
1. Система координат <u>МСК-23, зона 1</u>					
2. Сведения о характерных точках границ объекта					
Обозначение характерных точек границ	Координаты, м		Метод определения координат характерной точки	Средняя квадратическая погрешность положения характерной точки (M_t), м	Описание обозначения точки на местности (при наличии)
	X	Y			
1	2	3	4	5	6
1	509618.01	1251693.14	Аналитический метод	0.10	—
2	509616.71	1251694.65	Аналитический метод	0.10	—
3	509552.57	1251647.23	Аналитический метод	0.10	—
4	509549.28	1251641.85	Аналитический метод	0.10	—
5	509547.59	1251642.88	Аналитический метод	0.10	—
6	509545.70	1251639.85	Аналитический метод	0.10	—
7	509544.43	1251640.62	Аналитический метод	0.10	—
8	509531.82	1251619.93	Аналитический метод	0.10	—
9	509531.24	1251618.98	Аналитический метод	0.10	—
10	509532.95	1251617.94	Аналитический метод	0.10	—
11	509533.53	1251618.89	Аналитический метод	0.10	—
12	509544.71	1251637.24	Аналитический метод	0.10	—
13	509547.99	1251635.23	Аналитический метод	0.10	—
14	509551.28	1251640.62	Аналитический метод	0.10	—
15	509550.90	1251640.85	Аналитический метод	0.10	—
16	509553.88	1251645.72	Аналитический метод	0.10	—
1	509618.01	1251693.14	Аналитический метод	0.10	—
3. Сведения о характерных точках части (частей) границы объекта					
Обозначение характерных точек части границы	Координаты, м		Метод определения координат характерной точки	Средняя квадратическая погрешность положения характерной точки (M_t), м	Описание обозначения точки на местности (при наличии)
	X	Y			
1	2	3	4	5	6
—	—	—	—	—	—

Схема расположения границ публичного сервитута

Гемрюкское городское
поселение Темрюкского
района Краснодарского края

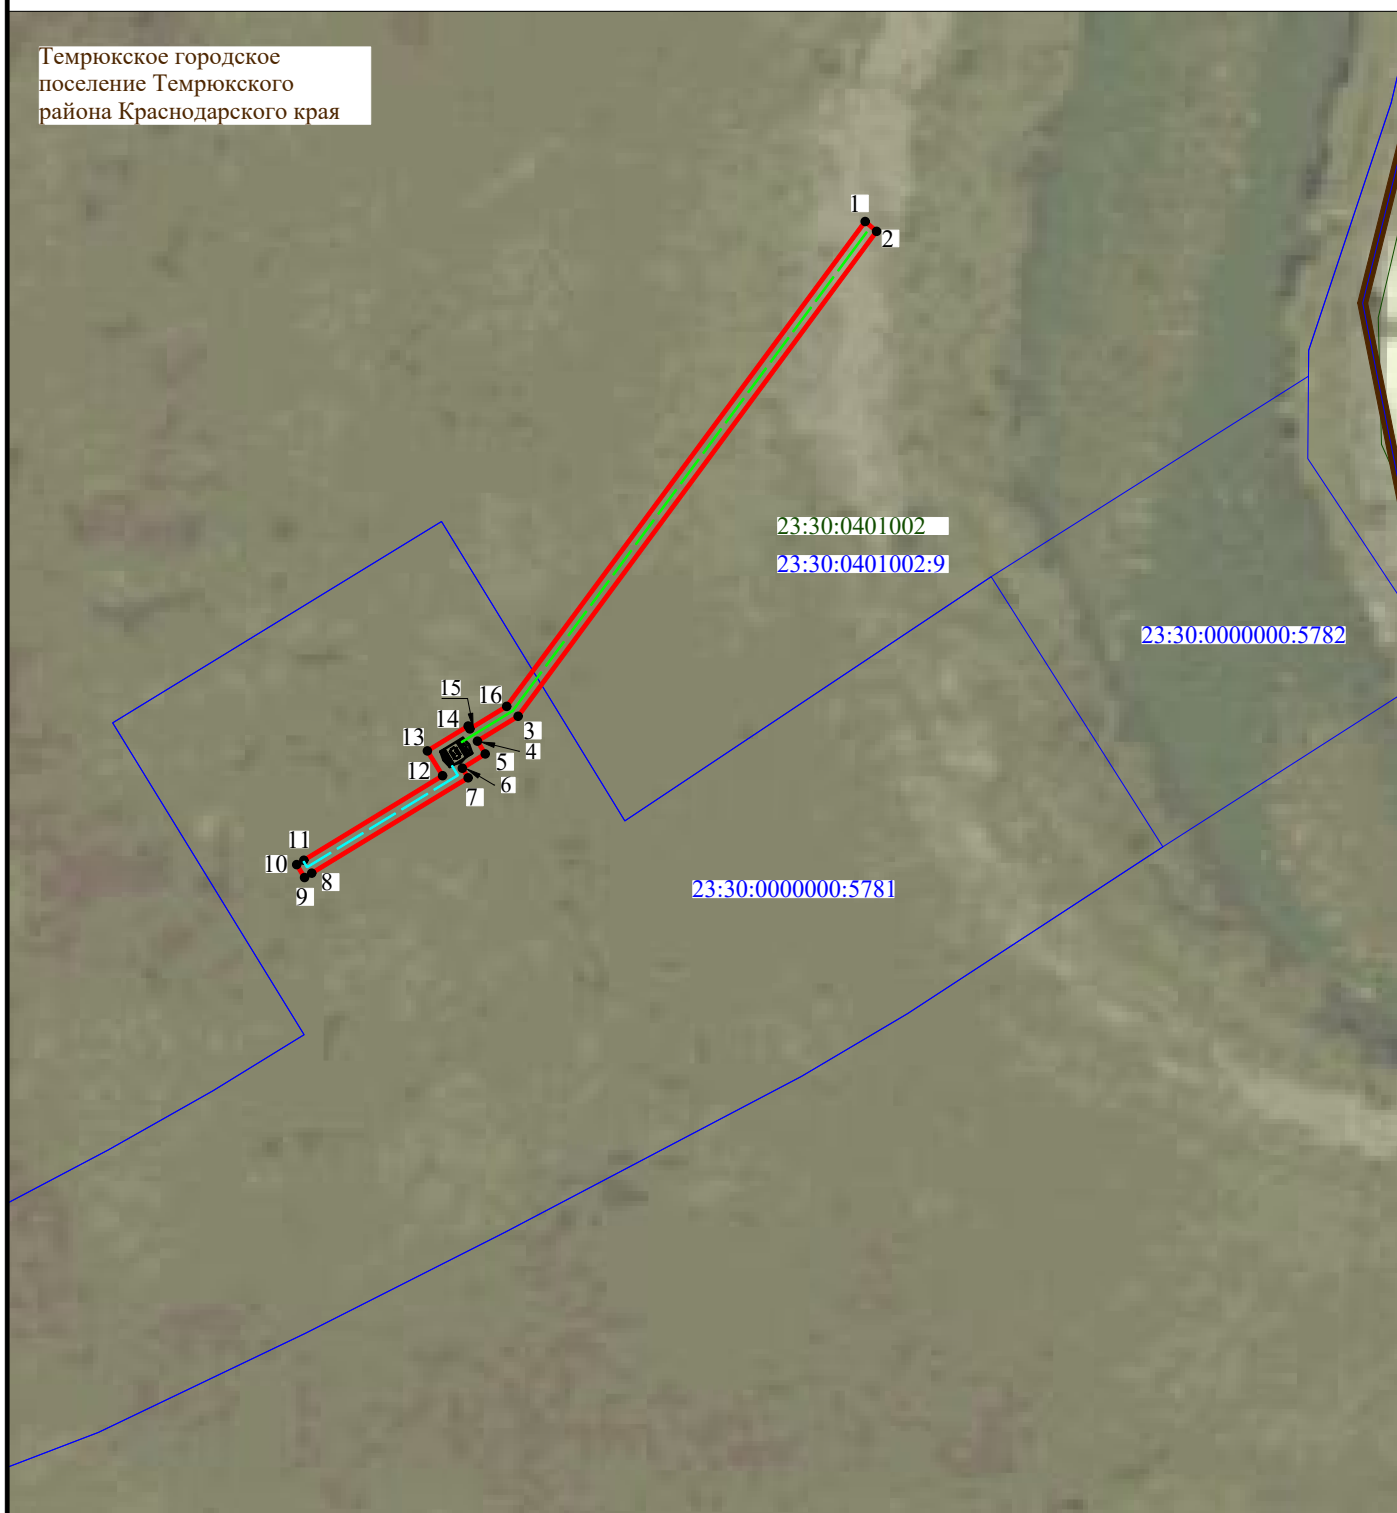

Масштаб 1:1000

Система координат МСК-23

Условные обозначения:

- 01:08:0801017:2 - границы и номера земельных участков согласно сведениям ЕГРН
- 01:08:0801017 - границы и номера кадастровых кварталов согласно сведениям ЕГРН
- п. Северный - граница и наименование административно-территориального деления
- граница устанавливаемого публичного сервитута
- 1 - обозначение характерной точки границы устанавливаемого публичного сервитута
- - ось инженерного сооружения ВЛЗ-10 кВ
- - ось инженерного сооружения КЛ-0,4 кВ
- - границы проектируемой КТП 630/10/0,4 кВ