


СХЕМА ОРГАНИЗАЦИИ ДВИЖЕНИЯ ТРАНСПОРТА (ВКЛЮЧАЯ ТРАНСПОРТ ОБЩЕГО ПОЛЬЗОВАНИЯ) И ПЕШЕХОДОВ, ОТРАЖАЮЩАЯ МЕСТОПОЛОЖЕНИЕ ОБЪЕКТОВ ТРАНСПОРТНОЙ ИНФРАСТРУКТУРЫ И УЧИТЫВАЮЩАЯ СУЩЕСТВУЮЩИЕ И ПРОГНОЗНЫЕ ПОТРЕБНОСТИ В ТРАНСПОРТНОМ ОБЕСПЕЧЕНИИ НА ТЕРРИТОРИИ СО СХЕМОЙ ОРГАНИЗАЦИИ УЛИЧНО-ДОРОЖНОЙ СЕТИ М 1:1000

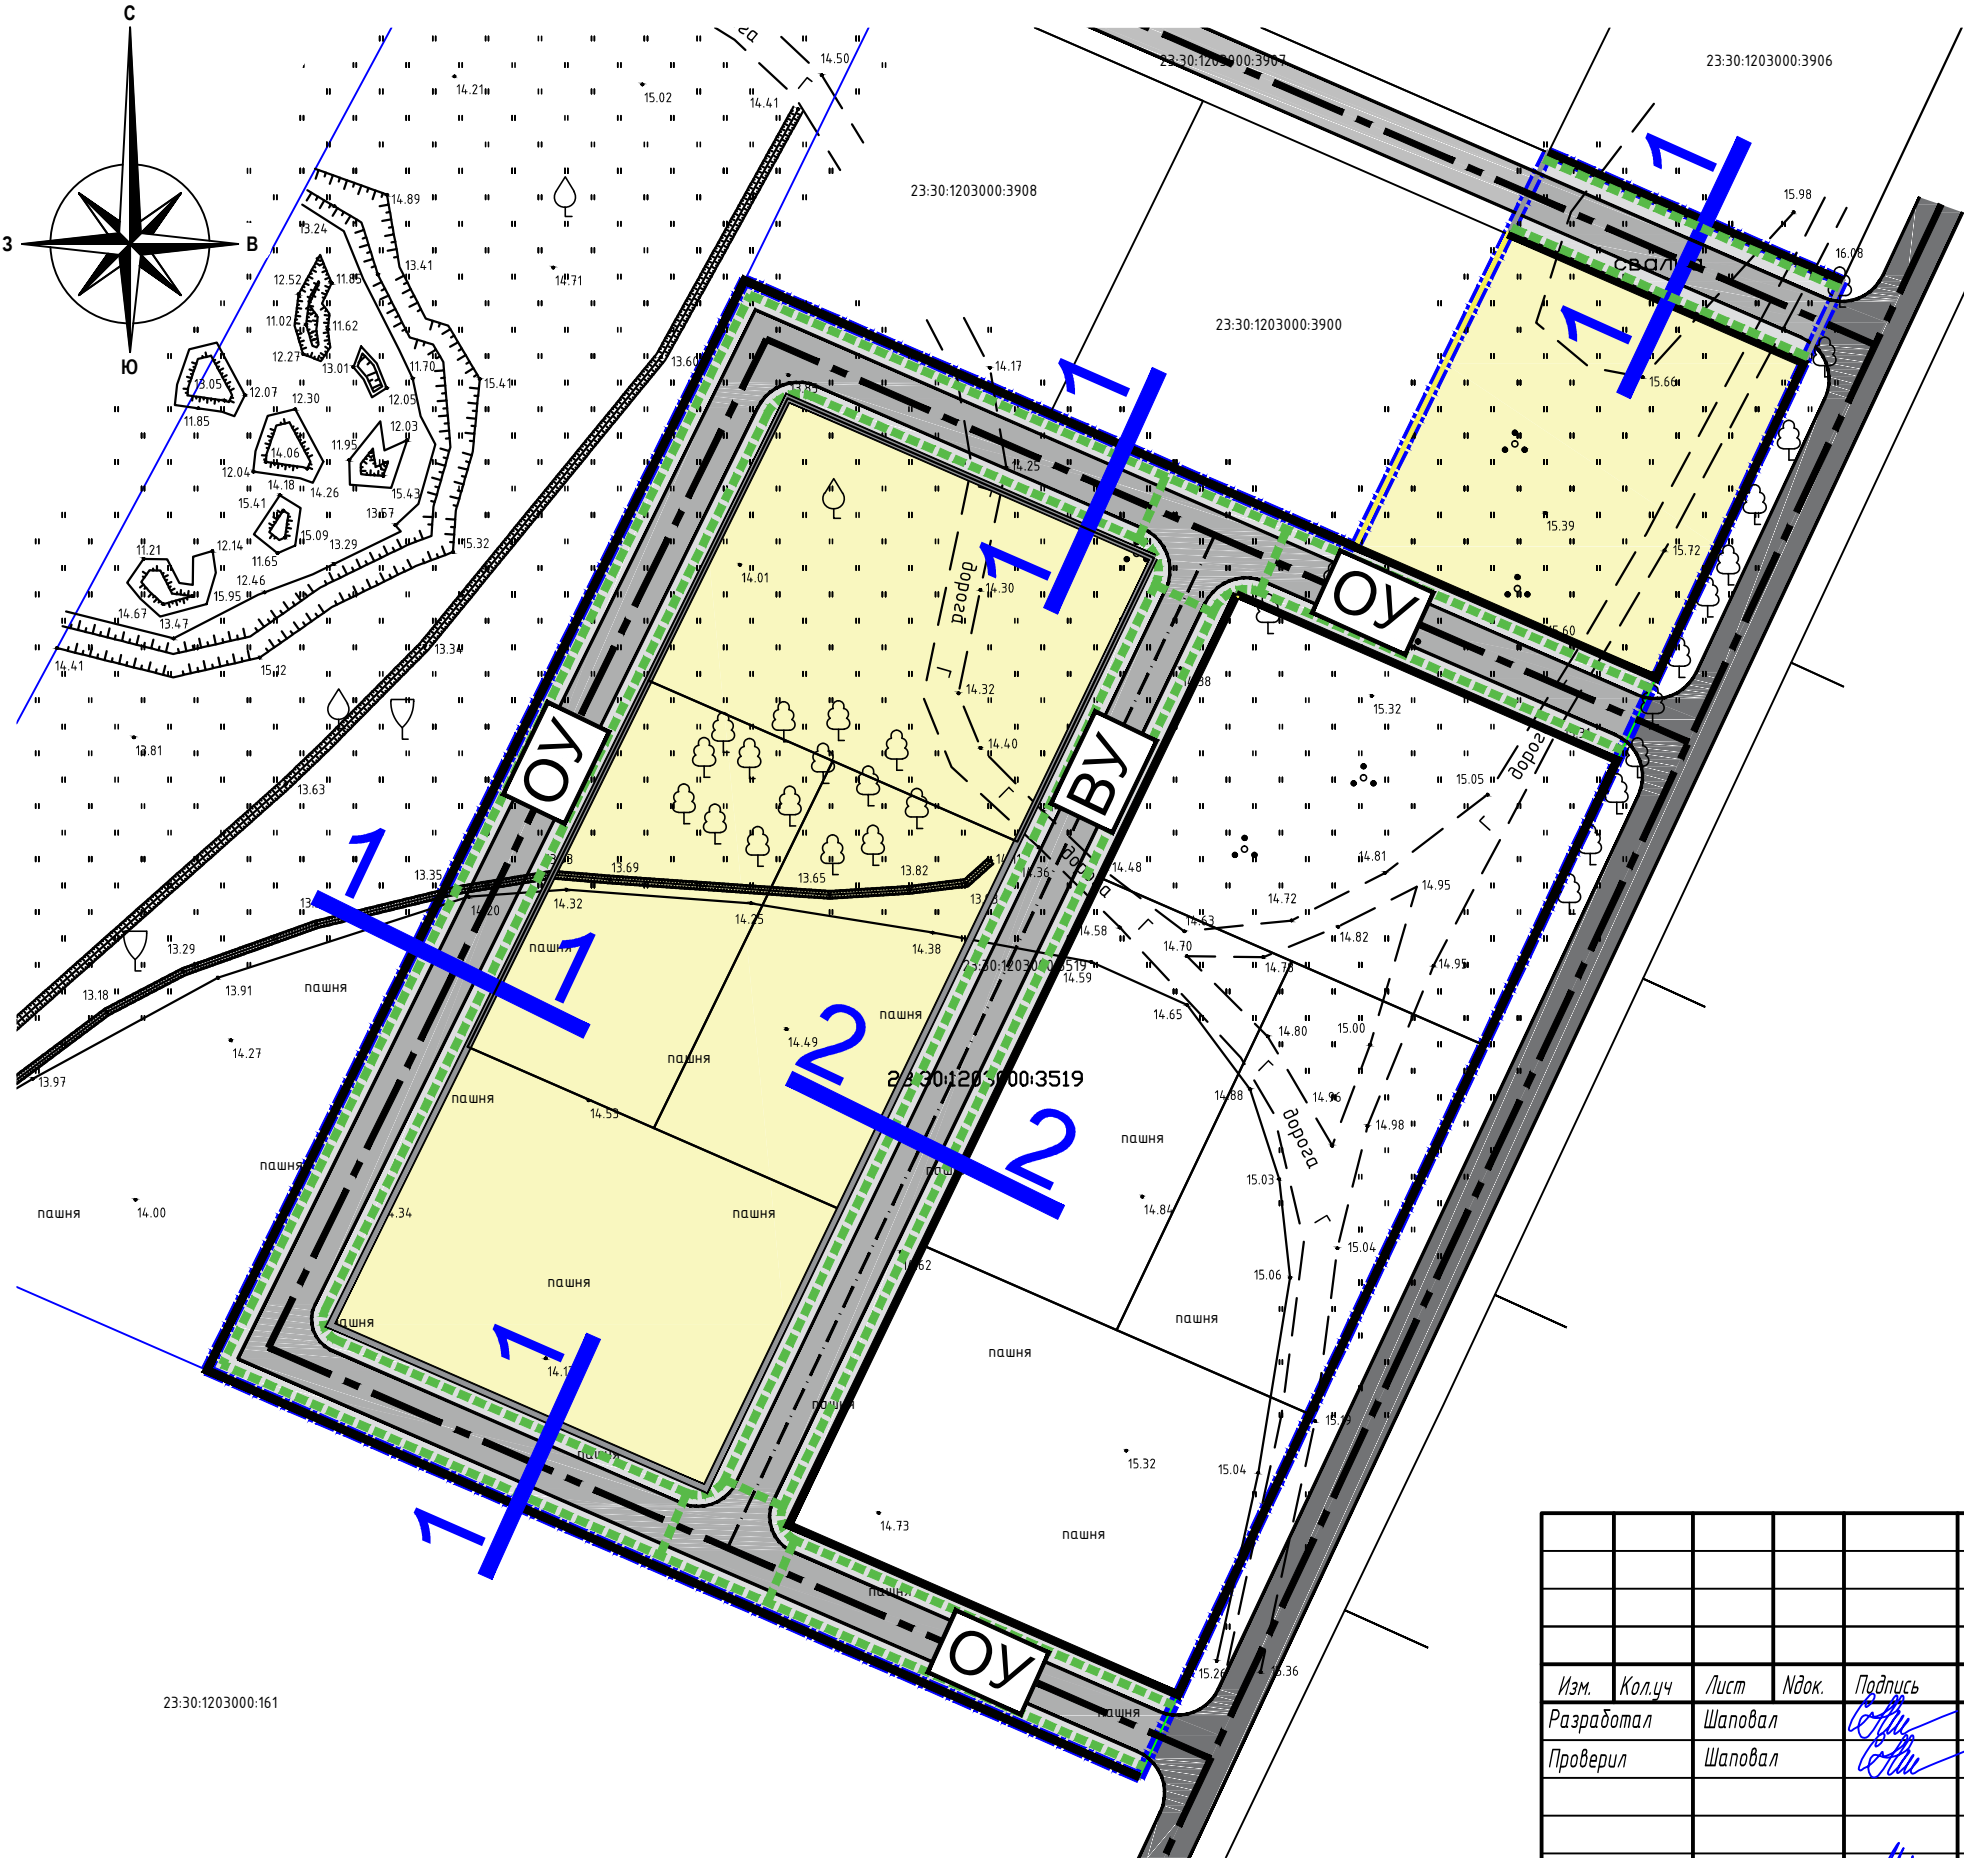

УСЛОВНЫЕ ОБОЗНАЧЕНИЯ:

	Границы документации по планировке территории
	Красные линии (устанавливаемые)
Границы зон планируемого размещения объектов капитального строительства	
	Зона садовых земельных участков
	Территория земельных участков общего пользования, в том числе:
	Зона улично-дорожной сети
Транспортная инфраструктура	
	Основная улица в СНТ
	Второстепенная улица в СНТ
	Структура пешеходных связей
	Профиль улицы

						ДПТ-10-2025		
						Документация по планировке территории (проект планировки и проект межевания) в границах земельного участка с кадастровым номером 23:30:1203000:3519. Краснодарский край, Темрюкский район, г. Темрюк		
Изм.	Кол.уч	Лист	Ндок.	Подпись	Дата	Проект планировки территории	Стадия	Лист
Разработал	Шаповал				10.2025		ПП-3	1
Проверил	Шаповал				10.2025			2
Н. контр.	Яковенко				10.2025	Схема организации движения транспорта (включая транспорт общего пользования) и пешеходов, отражающая местоположение объектов транспортной инфраструктуры и учитывающая существующие и прогнозные потребности в транспортном обеспечении на территории со схемой организации улично-дорожной сети М 1:1000		
						ИП Шаповал С.Н. 8-918-410-35-40		