

ГРАФИЧЕСКОЕ ОПИСАНИЕ
местоположения границ публичного сервитута

**Публичный сервитут для использования земель и земельных участков в целях
эксплуатации объекта электросетевого хозяйства
«КЛ-0,4кВ Ф-2 от ТП-Т7-155 до опоры №1»**

(наименование объекта, местоположение границ которого описано (далее - объект))

Раздел 1

Сведения об объекте

№ п/п	Характеристики объекта	Описание характеристик
1	2	3
1.	Местоположение объекта	Краснодарский край, район Темрюкский, город Темрюк
2.	Площадь объекта +/- величина погрешности определения площади (Р +/- Дельта Р)	177 +/- 23 м²
3.	Иные характеристики объекта	Публичный сервитут для использования земель и земельных участков в целях эксплуатации объекта электросетевого хозяйства «КЛ-0,4кВ Ф-2 от ТП-Т7-155 до опоры №1» сроком на 10 лет. Публичный сервитут устанавливается в пользу акционерного общества «Электросети Кубани» (АО «Электросети Кубани»). ОГРН 1072308013821, ИНН 2308139496 Юридический адрес: 350049, Краснодарский край, город Краснодар, улица Красных Партизан, д. 192. Телефон по вопросам регистрации входящей корреспонденции: 8 (861) 992-10-87, e-mail: info@kubels.ru.

Раздел 2

Сведения о местоположении границ объекта

1. Система координат МСК-23, зона 1

2. Сведения о характерных точках границ объекта

Обозначение характерных точек границ	Координаты, м		Метод определения координат характерной точки	Средняя квадратическая погрешность положения характерной точки (Mt), м	Описание обозначения точки на местности (при наличии)
	X	Y			
1	2	3	4	5	6
1	504576.48	1252384.66	Аналитический метод	0.50	-
2	504575.30	1252385.98	Аналитический метод	0.50	-
3	504574.86	1252386.26	Аналитический метод	0.50	-
4	504574.35	1252386.29	Аналитический метод	0.50	-
5	504573.88	1252386.06	Аналитический метод	0.50	-
6	504573.60	1252385.62	Аналитический метод	0.50	-
7	504573.57	1252385.11	Аналитический метод	0.50	-
8	504573.80	1252384.64	Аналитический метод	0.50	-
9	504574.52	1252383.52	Аналитический метод	0.50	-
10	504534.25	1252345.77	Аналитический метод	0.50	-
11	504529.88	1252341.59	Аналитический метод	0.50	-
12	504516.16	1252357.29	Аналитический метод	0.50	-
13	504515.73	1252357.58	Аналитический метод	0.50	-
14	504515.22	1252357.61	Аналитический метод	0.50	-
15	504514.75	1252357.38	Аналитический метод	0.50	-
16	504514.46	1252356.95	Аналитический метод	0.50	-
17	504514.43	1252356.44	Аналитический метод	0.50	-
18	504514.66	1252355.97	Аналитический метод	0.50	-
19	504529.06	1252339.49	Аналитический метод	0.50	-
20	504529.50	1252339.20	Аналитический метод	0.50	-
21	504530.03	1252339.17	Аналитический метод	0.50	-
22	504530.50	1252339.43	Аналитический метод	0.50	-

2. Сведения о характерных точках границ объекта					
Обозначение характерных точек границ	Координаты, м		Метод определения координат характерной точки	Средняя квадратическая погрешность положения характерной точки (Mt), м	Описание обозначения точки на местности (при наличии)
	X	Y			
1	2	3	4	5	6
23	504535.62	1252344.32	Аналитический метод	0.50	-
24	504575.99	1252382.16	Аналитический метод	0.50	-
25	504576.55	1252382.98	Аналитический метод	0.50	-
26	504576.73	1252383.95	Аналитический метод	0.50	-
1	504576.48	1252384.66	Аналитический метод	0.50	-
3. Сведения о характерных точках части (частей) границы объекта					
Обозначение характерных точек части границы	Координаты, м		Метод определения координат характерной точки	Средняя квадратическая погрешность положения характерной точки (Mt), м	Описание обозначения точки на местности (при наличии)
	X	Y			
1	2	3	4	5	6
-	-	-	-	-	-

Раздел 3

Сведения о местоположении измененных (уточненных) границ объекта

1. Система координат -


2. Сведения о характерных точках границ объекта

Обозначение характерных точек границ	Существующие координаты, м		Измененные (уточненные) координаты, м		Метод определения координат характерной точки	Средняя квадратическая погрешность положения характерной точки (Mt), м	Описание обозначения точки на местности (при наличии)
	X	Y	X	Y			
1	2	3	4	5	6	7	8
-	-	-	-	-	-	-	

3. Сведения о характерных точках части (частей) границы объекта

Обозначение характерных точек части границы	Существующие координаты, м		Измененные (уточненные) координаты, м		Метод определения координат характерной точки	Средняя квадратическая погрешность положения характерной точки (Mt), м	Описание обозначения точки на местности (при наличии)
	X	Y	X	Y			
1	2	3	4	5	6	7	8
-	-	-	-	-	-	-	

СХЕМА РАСПОЛОЖЕНИЯ ГРАНИЦ ПУБЛИЧНОГО СЕРВИТУТА

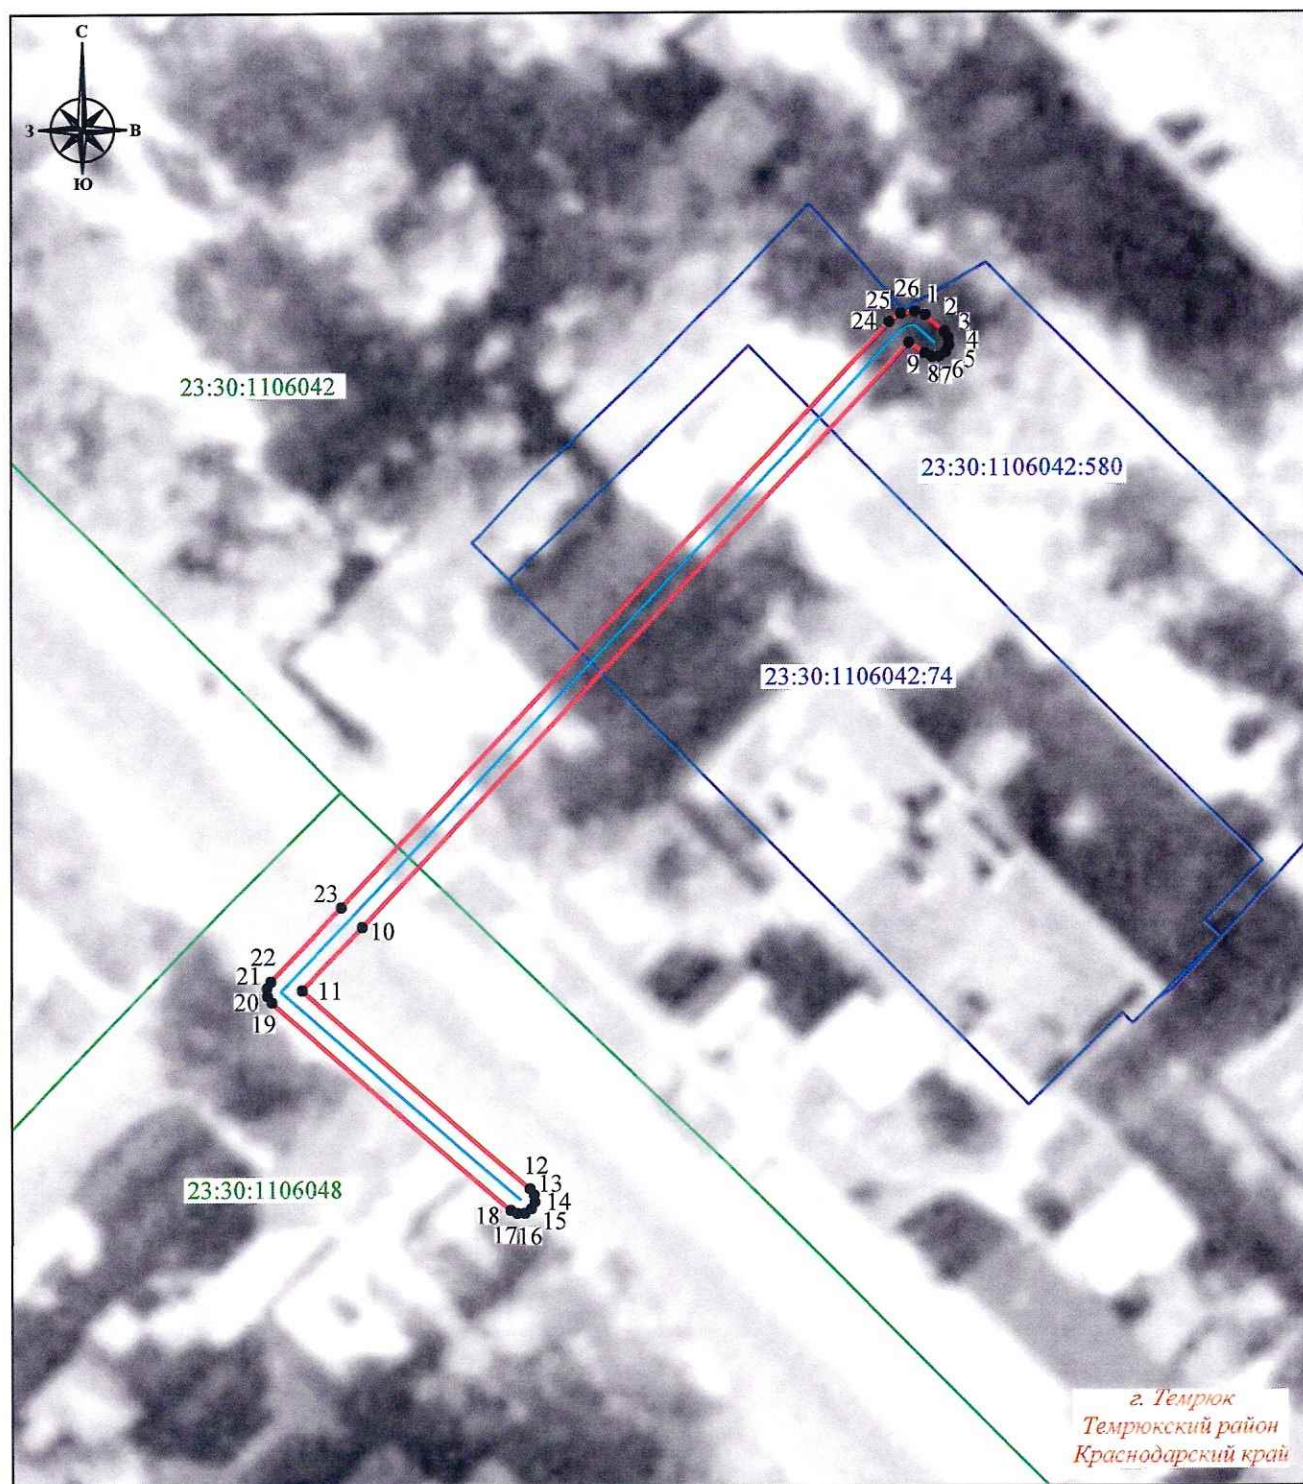

Система координат: МСК-23, зона 1
Масштаб 1:500

Условные обозначения :

- - проектная граница публичного сервитута
- 1 - характерная точка границы публичного сервитута
- - местоположение инженерного сооружения
- - границы земельных участков, сведения о которых содержатся в ЕГРН
- - границы кадастровых кварталов, сведения о которых содержатся в ЕГРН
- 23:30:1106042:580 - кадастровый номер земельного участка, сведения о котором содержатся в ЕГРН
- 23:30:1106042 - номер кадастрового квартала, сведения о котором содержатся в ЕГРН
- г. Темрюк - граница и наименование установленных административно-территориальных образований