


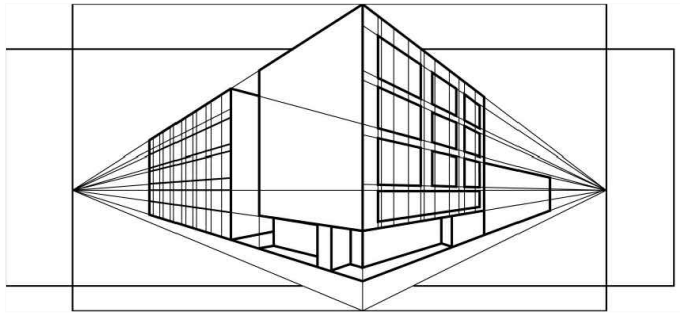

НОВАЯ АРХИТЕКТУРА

проектная студия

ИП Чечина В.И., ИНН 235205330420 ОГРНИП 319237500319433

e-mail: new-arch2019@mail.ru

Член СРО "Межрегионпроект", г. Санкт-Петербург
регистрационный номер СРО-П-161-09092010

Заказчик: Пушкарь В.В.,
Евтушенко Г.В.

**Проект планировки территории, совмещенный с проектом
межевания, в границах ЗАО "Северные сады" в кадастровом
квартале 23:30:1203000, расположенной по адресу:
Краснодарский край, Темрюкский район, г. Темрюк**

ПРОЕКТ МЕЖЕВАНИЯ ТЕРРИТОРИИ


ТОМ 3

Основная часть
проекта межевания территории

2021 - 100

ИП Чечина В.И.

Темрюк - 2023

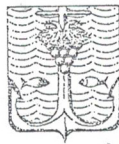

АДМИНИСТРАЦИЯ ТЕМРЮКСКОГО ГОРОДСКОГО ПОСЕЛЕНИЯ
ТЕМРЮКСКОГО РАЙОНА

ПОСТАНОВЛЕНИЕ

от 30.09.2011

№ 1018

город Темрюк

О подготовке проекта планировки территории, совмещенного с проектом межевания в границах ЗАО «Северные сады» в кадастровом квартале 23:30:1203000, расположенной по адресу: Краснодарский край, Темрюкский район, г. Темрюк

В соответствии со статьями 41, 42, 43, 46 Градостроительного Кодекса Российской Федерации, Федеральным законом от 6 октября 2003 года № 131-ФЗ «Об общих принципах организации местного самоуправления в Российской Федерации», Уставом Темрюкского городского поселения Темрюкского района, на заявления Пушкарь Валерия Викторовича и Евтушенко Галины Владимировны п о с т а н о в л я ю:

1. Разрешить подготовить проект планировки территории, совмещенный с проектом межевания в границах ЗАО «Северные сады» в кадастровом квартале 23:30:1203000, расположенной по адресу: Краснодарский край, Темрюкский район, г. Темрюк.

2. Ведущему специалисту (по организационным вопросам и взаимодействию со средствами массовой информации (СМИ)) (Кузина) обеспечить официальное опубликование постановления в периодическом печатном издании газете Темрюкского района «Тамань» и официально разместить на официальном сайте администрации Темрюкского городского поселения Темрюкского района в информационно-телекоммуникационной сети «Интернет».

3. Контроль за выполнением постановления возложить на заместителя главы Темрюкского городского поселения Темрюкского района М.В. Казакову.

4. Постановление вступает в силу после его официального опубликования.

Исполняющий обязанности главы
Темрюкского городского поселения
Темрюкского района



А.В. Румянцева

Но- мер тома	Обозначение	Наименование	Примечание

**Проект планировки территории, совмещенный с проектом межевания
в границах ЗАО "Северные сады" в кадастровом квартале 23:30:1203000,
расположенной по адресу: Краснодарский край, Темрюкский район, г. Темрюк**

1	2021 – 100 – ППТ1	Проект планировки территории Основная (утверждаемая) часть проекта планировки территории	Бумажный носитель, электронная версия в формате .pdf
2	2021 – 100 – ППТ2	Проект планировки территории Материалы по обоснованию проекта планировки территории	Бумажный носитель, электронная версия в формате .pdf
3	2021 – 100 – ПМТ1	Проект межевания территории Основная (утверждаемая) часть проекта межевания территории	Бумажный носитель, электронная версия в формате .pdf
4	2021 – 100 – ПМТ2	Проект межевания территории Материалы по обоснованию проекта межевания территории	Бумажный носитель, электронная версия в формате .pdf

Инв. № подл.	Подпись и дата	Взам. инв. №							2021 – 100 – СП		
			Изм.	Кол.уч.	Лист	№док	Подп.	Дата			
								Состав проекта	Стадия	Лист	Листов
			Разраб.	Чечина		01.23	ПП			1	
			Н. контр.	Кочева		01.23					
									ИП Чечина В.И. ИНН 235205330420 ОГРНИП 319237500319433		

№	Наименование	Масштаб	Количество листов	Гриф секретности
1	2	3	4	5
3.	Основная (утверждаемая) часть проекта межевания территории			
	<u>Текстовая часть</u>			
3.1	Проект планировки территории, совмещенный с проектом межевания, в границах ЗАО "Северные сады" в кадастровом квартале 23:30:1203000, расположенной по адресу: Краснодарский край, Темрюкский район, г. Темрюк Основная часть. Том 3. 2021-100-ПМТ1.ГЧ	—	9	н/с
	<u>Графическая часть</u>			
3.2	Чертеж межевания территории. 2021-100-ПМТ1.ГЧ1	М 1:1000	1	н/с
4.	Материалы по обоснованию проекта межевания территории			
	<u>Текстовая часть</u>			
4.1	Проект планировки территории, совмещенный с проектом межевания, в границах ЗАО "Северные сады" в кадастровом квартале 23:30:1203000, расположенной по адресу: Краснодарский край, Темрюкский район, г. Темрюк Материалы по обоснованию проекта межевания территории. Том 4. 2021-100-ПМТ2.ГЧ	—	6	н/с
	<u>Графическая часть</u>			
4.2	Схема границ территорий объектов культурного наследия, совмещенная со схемой границ зон с особыми условиями использования территорий. 2021-100-ПМТ2.ГЧ1	М 1:1000	1	н/с
4.3	Схема, отображающая местоположение существующих объектов капитального строительства, совмещенная со схемой границ зон с особыми условиями использования территорий. 2021-100-ПМТ2.ГЧ2	М 1:1000	1	н/с

Инв. № подл.	Подп. и дата									
Инв. № подл.								2021 – 100 – СП		
		Изм.	Кол.	Лист	№	Подп.	Дата	Состав проекта межевания		
		Разработал		Чечина			01.23			
		Н.контр.		Кочева			01.23			
						Марка		Лист	Листов	
						ПМ			1	
						ИП Чечина В.И. ИНН 235205330420 ОГРНИП 319237500319433				

Содержание

1. Перечень и сведения о площади образуемых земельных участков, в том числе возможные способы их образования.....2
2. Перечень и сведения о площади образуемых земельных участков, которые будут отнесены к территориям общего пользования или имуществу общего пользования, в том числе в отношении которых предполагаются резервирование и (или) изъятие для государственных или муниципальных нужд4
3. Вид разрешенного использования образуемых земельных участков в соответствии с проектом планировки территории в случаях, предусмотренных Градостроительным Кодексом РФ.....5
4. Целевое назначение лесов, вид (виды) разрешенного использования лесного участка, количественные и качественные характеристики лесного участка, сведения о нахождении лесного участка в границах особо защитных участков лесов.....5
5. Сведения о границах территории, в отношении которой утвержден проект межевания, содержащие перечень координат характерных точек этих границ в системе координат, используемой для ведения Единого государственного реестра недвижимости.....5

Инв. № подл.	Подп. и дата								
Инв. № подл.							2021 – 100 – ПМТ1.ТЧ		
	Изм.	Кол.	Лист	№	Подп.	Дата	Пояснительная записка		
	Разработал		Чечина			01.23			
	Н.контр.		Кочева			01.23			

1. Перечень и сведения о площади образуемых земельных участков, в том числе возможные способы их образования

Настоящий проект межевания выполнен в целях перераспределения границ земельных участков с кадастровыми номерами 23:30:1203000:2753, 23:30:1203000:2760, 23:30:1203000:2761, 23:30:1203000:2762, 23:30:1203000:2763, 23:30:1203000:2764, 23:30:1203000:2765, 23:30:1203000:2766, 23:30:1203000:2767, 23:30:1203000:2754, 23:30:1203000:2755, 23:30:1203000:2756, 23:30:1203000:2757, 23:30:1203000:2723, 23:30:1203000:2730, 23:30:1203000:2731, 23:30:1203000:32, 23:30:1203000:2733, 23:30:1203000:2734, 23:30:1203000:2735, 23:30:1203000:2736, 23:30:1203000:2737, 23:30:1203000:2724, 23:30:1203000:2725, 23:30:1203000:2726, 23:30:1203000:2727, 23:30:1203000:2758, 23:30:1203000:2728 в соответствии с п.8 ст.22 Федерального Закона от 13.07.2015 №218-ФЗ "О государственной регистрации недвижимости".

В соответствии со статьей 43 Градостроительного кодекса Российской Федерации подготовка проекта межевания территории осуществляется для:

- определения местоположения границ образуемых и изменяемых земельных участков;

- установления, изменения, отмены красных линий для застроенных территорий, в границах которых не планируется размещение новых объектов капитального строительства, а также для установления, изменения, отмены красных линий в связи с образованием и (или) изменением земельного участка, расположенного в границах территории, применительно к которой не предусматривается осуществление комплексного развития территории, при условии, что такое установление, изменение, отмена влекут за собой исключительно изменение границ территории общего пользования.

Территория проектирования расположена в границах кадастрового квартала - 23:30:1203000.

Общая площадь территории, в отношении которой разработан проект межевания территории, составляет – 1,87 га, из них:

Инв. № подл.	Подп. и дата	Взаим. инв. №	условии, что такое установление, изменение, отмена влекут за собой исключительно изменение границ территории общего пользования. Территория проектирования расположена в границах кадастрового квартала - 23:30:1203000. Общая площадь территории, в отношении которой разработан проект межевания территории, составляет – 1,87 га, из них:								
			2021 – 100 – ПМТ1.ТЧ						Лист		
									2		
Изм.	Кол.	Лист	№	Подп.	Дата						

- площадь территории с видом разрешенного использования – для индивидуального жилищного строительства, составляет 12603,7 кв. м;
- площадь земельного участка с видом разрешенного использования – коммунальное обслуживание, составляет 157,9 кв. м;
- площадь территории с видом разрешенного использования - земельные участки (территории) общего пользования, составляет 5938,4 кв.м.

Проектом предусмотрено образование трех новых участков и перераспределение границ 27 земельных участков.

Объекты инженерной инфраструктуры и транспортной инфраструктуры расположены в границах территории общего пользования.

Особо охраняемые природные территории федерального, регионального и местного значения отсутствуют.

В таблице 1 приведены характеристики земельных участков, требующих перераспределения границ и изменение вида разрешенного использования.

Таблица 1.

№ п/п	Кадастровый номер ЗУ	Площадь ЗУ по данным ЕГРН, кв.м.	Местоположение	Категория земель	Разрешенное использование ЗУ в соответствии с классификатором	Площадь ЗУ, м²
1.	23:30:1203000:ЗУ1	-	Краснодарский край, Темрюкский район, в границах ЗАО АФ «Северные сады»	Земли населенных пунктов	Земельные участки (территории) общего пользования (код 12.0)	5746,8
2.	23:30:123000:ЗУ2	-	Краснодарский край, Темрюкский район, в границах ЗАО АФ «Северные сады»	Земли населенных пунктов	Земельные участки (территории) общего пользования (код 12.0)	191,6
3.	23:30:123000:ЗУ3	-	Краснодарский край, Темрюкский район, в границах ЗАО АФ «Северные сады»	Земли населенных пунктов	Коммунальное обслуживание (код 3.1)	157,9
4.	23:30:123000:2753	534	Краснодарский край, Темрюкский район, в границах ЗАО АФ «Северные сады»	Земли населенных пунктов	Для индивидуального жилищного строительства (код 2.1)	467,3
5.	23:30:123000:2760	534				466,8
6.	23:30:123000:2761	534				467,1
7.	23:30:123000:2762	534				466,8
8.	23:30:123000:2763	534	Краснодарский край, Темрюкский район, в границах ЗАО АФ «Северные сады»	Земли населенных пунктов	Для индивидуального жилищного строительства (код 2.1)	467,1
9.	23:30:123000:2764	534				466,7
10.	23:30:123000:2765	534				466,8
11.	23:30:123000:2766	534				466,8

Инв. № подл.	Подп. и дата	Взаим. инв. №

12.	23:30:123000: 2767	534				466,7
13.	23:30:123000: 2754	534				466,5
14.	23:30:123000: 2755	533	Краснодарский край, Темрюкский район, в границах ЗАО АФ «Северные сады»	Земли населенных пунктов	Для индивидуального жилищного строительства (код 2.1)	466,2
15.	23:30:123000: 2756	533				465,9
16.	23:30:123000: 2757	533				465,9
17.	23:30:123000: 2758	533				465,3
18.	23:30:123000: 2728	535				468,8
19.	23:30:123000: 2727	535	Краснодарский край, Темрюкский район, в границах ЗАО АФ «Северные сады»	Земли населенных пунктов	Для индивидуального жилищного строительства (код 2.1)	467,6
20.	23:30:123000: 2726	534				466,8
21.	23:30:123000: 2725	534				466,7
22.	23:30:123000: 2724	534				467,5
23.	23:30:123000: 2737	534				466,9
24.	23:30:123000: 2736	534	Краснодарский край, Темрюкский район, в границах ЗАО АФ «Северные сады»	Земли населенных пунктов	Для индивидуального жилищного строительства (код 2.1)	466,8
25.	23:30:123000: 2735	534				466,9
26.	23:30:123000: 2734	534				467,0
27.	23:30:123000: 2733	534				467,0
28.	23:30:123000: 2731	534				466,6
29.	23:30:123000: 2730	534				466,8
30.	23:30:123000: 2723	534				466,4

2. Перечень и сведения о площади образуемых земельных участков, которые будут отнесены к территориям общего пользования или имуществу общего пользования, в том числе в отношении которых предполагаются резервирование и (или) изъятие для государственных или муниципальных нужд

Проектом предусмотрено формирование нового земельного участка с условным номером 23:30:1203000:ЗУ1 с видом разрешенного использования - «земельные участки (территории) общего пользования» площадью 5746,8 кв.м. В границах этого земельного участка предусмотрено размещение улично-дорожной сети.

Также проектом предусмотрено формирование нового земельного участка с условным номером 23:30:1203000:ЗУ2 с видом разрешенного использования -

Инв. № подл.	Подп. и дата	Взаим. инв. №							Лист 4
Изм.	Кол.	Лист	№	Подп.	Дата	2021 – 100 – ПМТ1.ТЧ			

«земельные участки (территории) общего пользования» площадью 191,6 кв.м. В границах этого земельного участка предусмотрено размещение детской площадки.

Образование земельных участков, в отношении которых предполагаются резервирование и (или) изъятие для государственных или муниципальных нужд, не предусмотрено настоящим проектом.

3. Вид разрешенного использования образуемых земельных участков в соответствии с проектом планировки территории в случаях, предусмотренных Градостроительным Кодексом РФ

В соответствии с проектом планировки территории, устанавливаемый вид разрешенного использования для образуемых земельных участков в границах рассматриваемой территории следующее:

- ЗУ с условными номерами 23:30:1203000:ЗУ1, 23:30:1203000:ЗУ2 – земельные участки (территории) общего пользования, код 12.0, (согласно классификатору, утвержденному Приказом министерства экономического развития Российской Федерации «Об утверждении классификатора видов разрешенного использования земельных участков» № 540 от 01.09.2014 (с изменениями на 04.02.2019));

- ЗУ с условным номером 23:30:1203000:ЗУ3 - коммунальное обслуживание, код 3.1.

4. Целевое назначение лесов, вид (виды) разрешенного использования лесного участка, количественные и качественные характеристики лесного участка, сведения о нахождении лесного участка в границах особо защитных участков лесов

Сведений не имеется.

5. Сведения о границах территории, в отношении которой утвержден проект межевания, содержащие перечень координат характерных точек этих границ в системе координат, используемой для ведения Единого государственного реестра недвижимости

Проект межевания выполнен в системе координат ведения кадастрового учета на территории Краснодарского края – МСК-23.

Инв. № подл.	Подп. и дата	Взаи. инв. №							Лист	
			2021 – 100 – ПМТ1.ТЧ						5	
Изм.	Кол.	Лист	№	Подп.	Дата					

Инв. № подл.	Подп. и дата	Взаи. инв. №

						2021 – 100 – ПМТ1.ТЧ
Изм.	Кол.	Лист	№	Подп.	Дата	

Лист
6

Инв. № подл.	Подп. и дата	Взаим. инв. №	</
--------------	--------------	---------------	--	--	----


23:30:123000:2766	1	501808,98	1258183,31
	2	501824,55	1258191,13
	3	501812,54	1258215,09
	4	501796,97	1258207,25
23:30:123000:2767	1	501796,97	1258207,25
	2	501812,54	1258215,09
	3	501800,52	1258239,02
	4	501784,95	1258231,20
23:30:123000:2754	1	501784,95	1258231,20
	2	501800,52	1258239,02
	3	501788,53	1258262,95
	4	501772,94	1258255,12
23:30:123000:2755	1	501772,94	1258255,12
	2	501788,53	1258262,95
	3	501776,51	1258286,85
	4	501760,95	1258279,02
23:30:123000:2756	1	501760,95	1258279,02
	2	501776,51	1258286,85
	3	501764,55	1258310,73
	4	501748,95	1258302,93
23:30:123000:2757	1	501748,95	1258302,93
	2	501764,55	1258310,73
	3	501752,56	1258334,61
	4	501736,96	1258326,81
23:30:123000:2758	1	501736,96	1258326,81
	2	501752,56	1258334,61
	3	501740,67	1258358,34
	4	501724,93	1258350,78
23:30:123000:2728	1	501707,82	1258312,56
	2	501723,38	1258320,45
	3	501711,41	1258344,30
	4	501695,68	1258336,74
23:30:123000:2727	1	501719,84	1258288,63
	2	501735,42	1258296,45
	3	501723,38	1258320,45
	4	501707,82	1258312,56
23:30:123000:2726	1	501731,85	1258264,70
	2	501747,43	1258272,52

Инв. № подл.	Подп. и дата	Взаим. инв. №		23:30:123000:2733	2	501831,55	1258104,88					
					3	501819,53	1258128,84					
					4	501803,96	1258121,01					
					23:30:123000:2731	1	501840,03	1258049,18				
						2	501855,60	1258056,95				
						3	501843,57	1258080,92				
						4	501828,01	1258073,11				
					23:30:123000:2730	1	501852,07	1258025,20				
						2	501867,63	1258032,99				
						3	501855,60	1258056,95				
											2021 – 100 – ПМТ1.ТЧ	Лист
												8
Изм.	Кол.	Лист	№	Подп.	Дата							

	3	501735,42	1258296,45
	4	501719,84	1258288,63
23:30:123000:2725	1	501743,84	1258240,77
	2	501759,43	1258248,59
	3	501747,43	1258272,52
	4	501731,85	1258264,70
23:30:123000:2724	1	501755,87	1258216,79
	2	501771,45	1258224,63
	3	501759,43	1258248,59
	4	501743,84	1258240,77
23:30:123000:2737	1	501767,88	1258192,87
	2	501783,47	1258200,70
	3	501771,45	1258224,63
	4	501755,87	1258216,79
23:30:123000:2736	1	501779,92	1258168,93
	2	501795,49	1258176,75
	3	501783,47	1258200,70
	4	501767,88	1258192,87
	5	501768,36	1258191,97
23:30:123000:2735	1	501791,94	1258144,97
	2	501807,51	1258152,79
	3	501795,49	1258176,75
	4	501779,92	1258168,93
23:30:123000:2734	1	501803,96	1258121,01
	2	501819,53	1258128,84
	3	501807,51	1258152,79
	4	501791,94	1258144,97
23:30:123000:2733	1	501815,99	1258097,06
	2	501831,55	1258104,88
	3	501819,53	1258128,84
	4	501803,96	1258121,01
23:30:123000:2731	1	501840,03	1258049,18
	2	501855,60	1258056,95
	3	501843,57	1258080,92
	4	501828,01	1258073,11
23:30:123000:2730	1	501852,07	1258025,20
	2	501867,63	1258032,99
	3	501855,60	1258056,95

	4	501840,03	1258049,18
23:30:123000:2723	1	501864,06	1258001,29
	2	501879,68	1258008,98
	3	501867,63	1258032,99
	4	501852,07	1258025,20
Земельные участки (территории) общего пользования (код 12.0)			
23:30:123000:3У1	1	501893,15	1258015,61
	2	501724,93	1258350,78
	3	501711,41	1258344,30
	4	501836,49	1258095,04
	5	501829,86	1258091,71
	6	501836,95	1258077,60
	7	501843,57	1258080,92
	8	501879,68	1258008,98
23:30:123000:3У2	1	501836,49	1258095,04
	2	501831,55	1258104,88
	3	501815,99	1258097,06
	4	501820,93	1258087,22
Коммунальное обслуживание (код 3.1)			
23:30:123000:3У3	1	501836,95	1258077,60
	2	501829,86	1258091,71
	3	501820,93	1258087,22
	4	501828,01	1258073,11

Инв. № подл.	Подп. и дата	Взаим. инв. №									
							2021 – 100 – ПМТ1.ТЧ			Лист	
										9	
Изм.	Код.	Лист	№	Подп.	Дата						

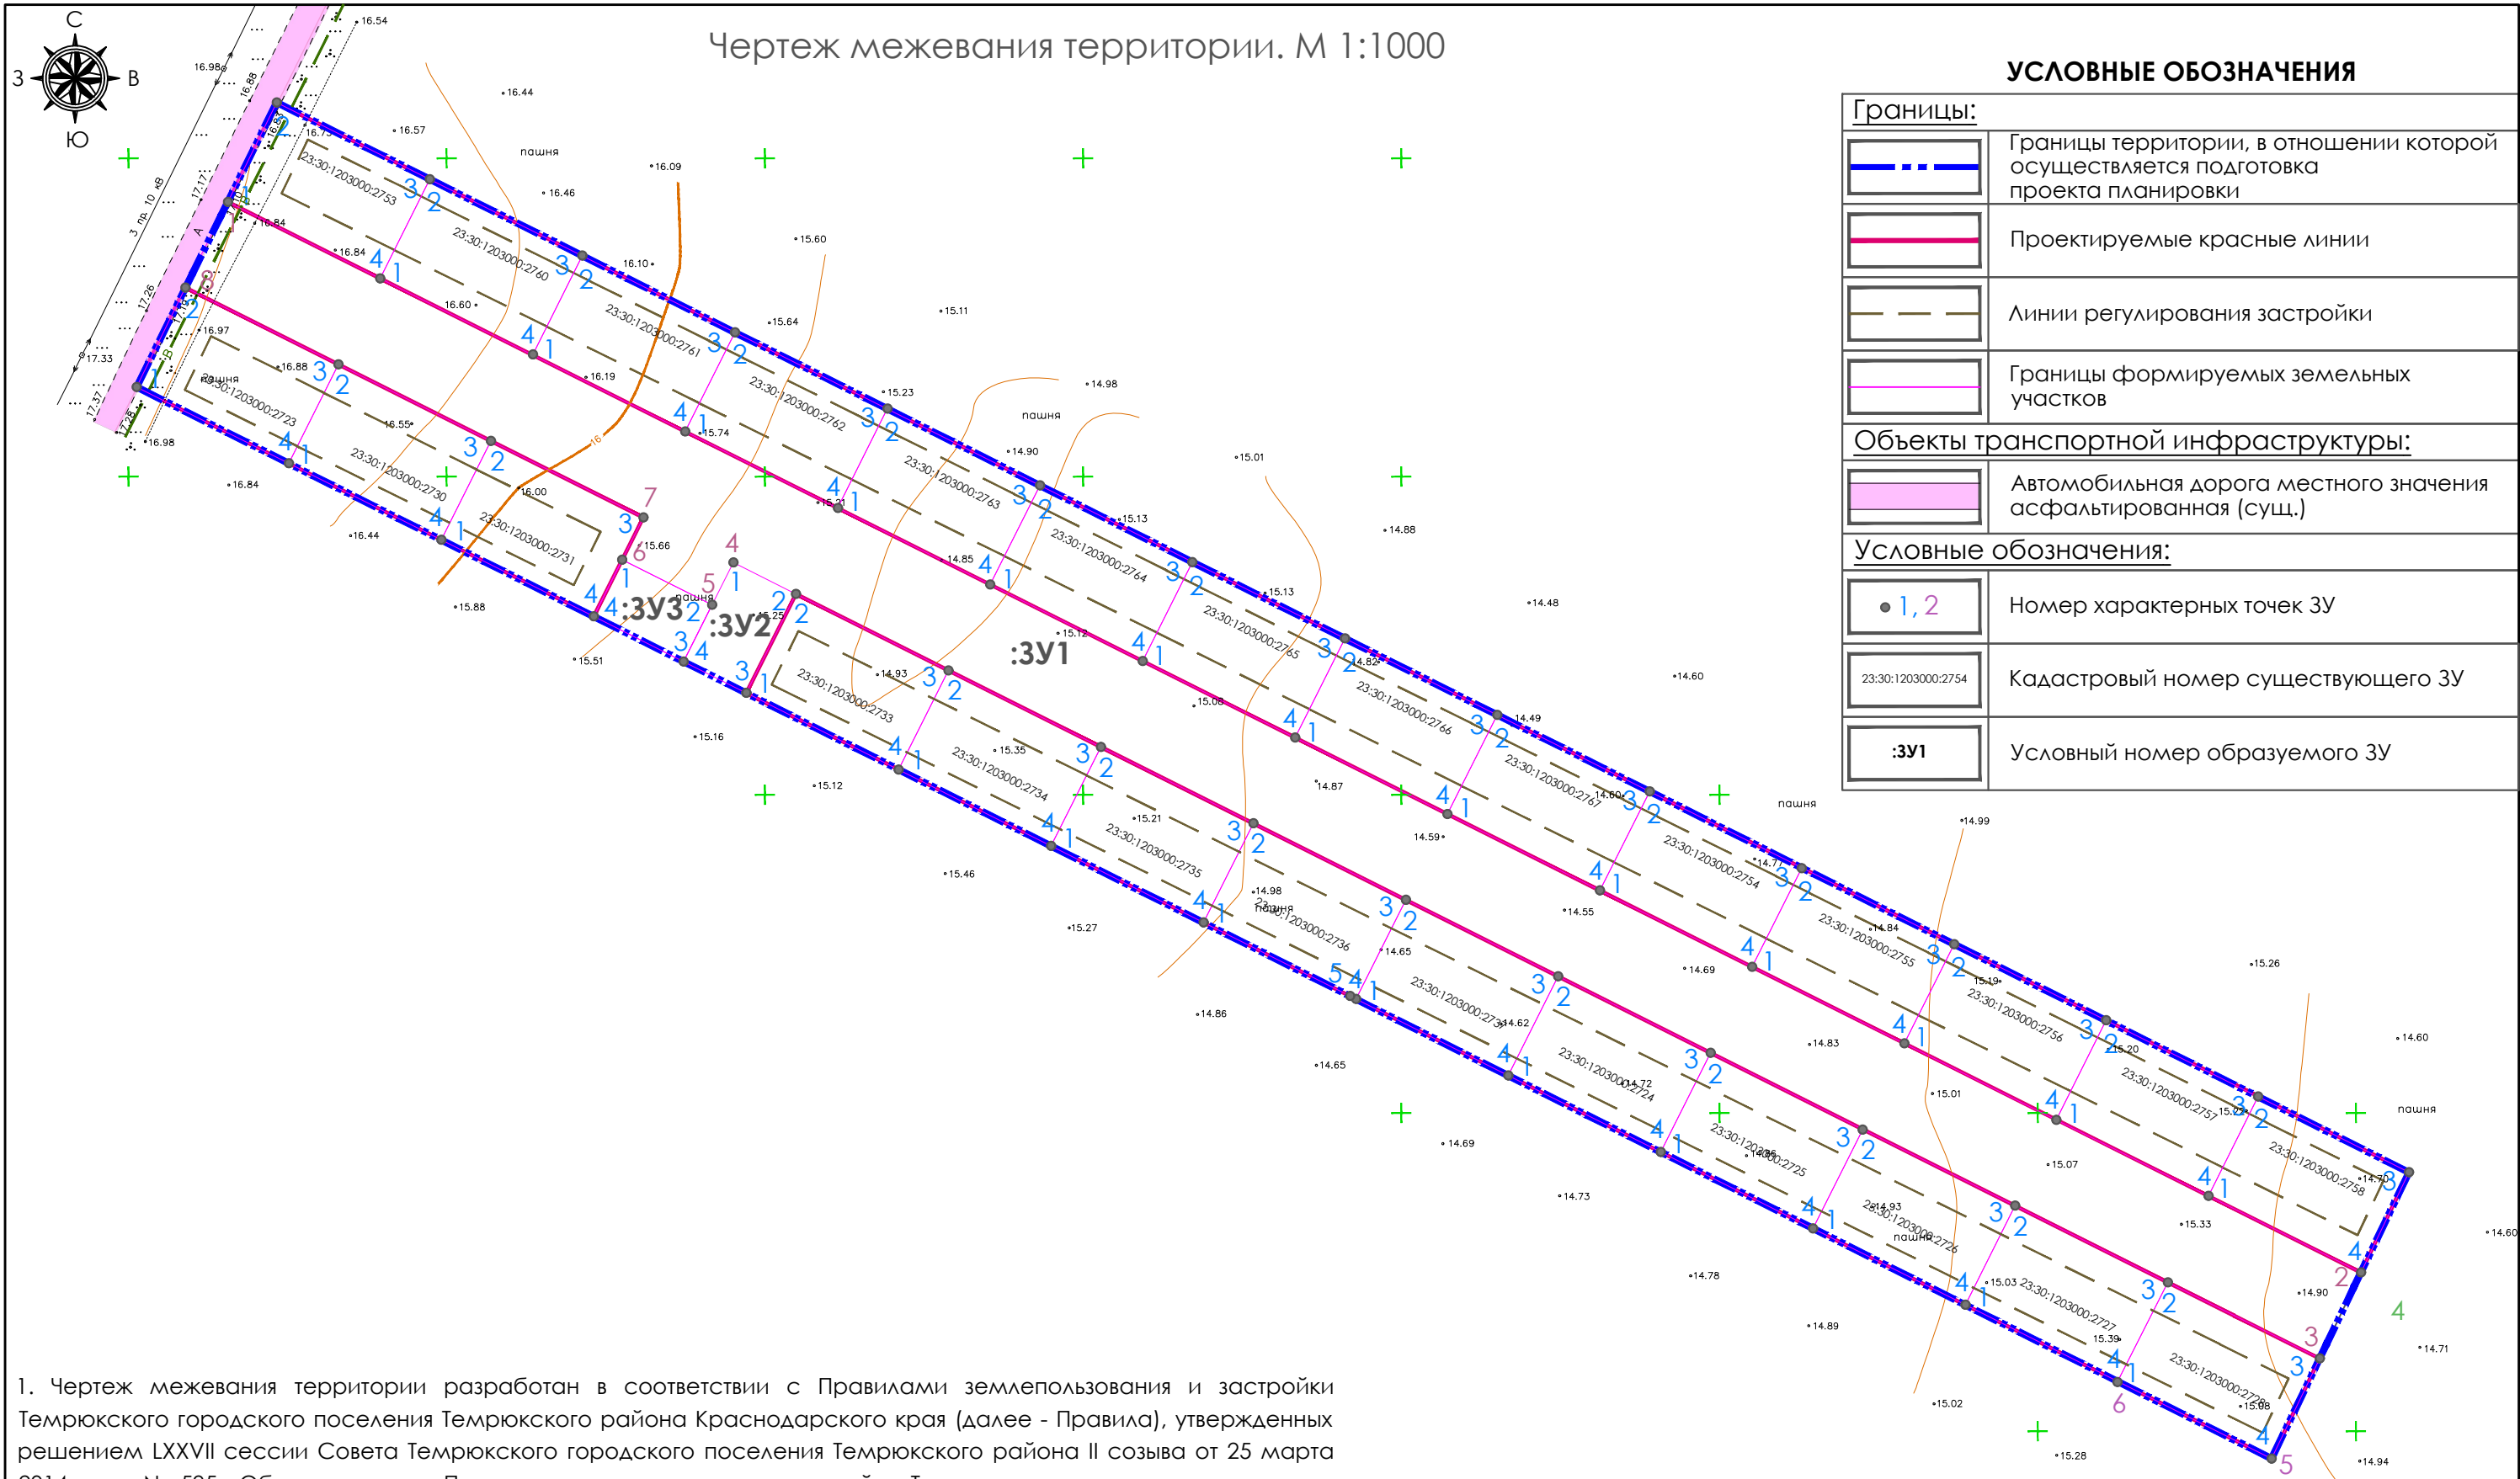

- Чертеж межевания территории разработан в соответствии с Правилами землепользования и застройки Темрюкского городского поселения Темрюкского района Краснодарского края (далее - Правила), утвержденных решением LXXVII сессии Совета Темрюкского городского поселения Темрюкского района II созыва от 25 марта 2014 года № 595 «Об утверждении Правил землепользования и застройки Темрюкского городского поселения Темрюкского района Краснодарского края» (в редакции решения LIX сессии Совета Темрюкского городского поселения Темрюкского района IV созыва от 23 декабря 2022 года №376).
- Рассматриваемая территория располагается в зоне Ж-2 - зоне смешанной жилой застройки, в границах кадастрового квартала 23:30:1203000.
- Проектом планировки предусмотрено перераспределение границ земельных участков, поставленных на кадастровый учет в границах рассматриваемой территории, в соответствии с п.8 ст.22 Федерального Закона от 13.07.2015 №218-ФЗ "О государственной регистрации недвижимости".
- Перечень координат характерных точек образуемых земельных участков и участков, требующих перераспределения границ, представлен в текстовой части проекта межевания территории.
- Система координат - МСК - 23.

						2021 - 100 - ПМТ1. ГЧ1			
						Проект планировки территории, совмещенный с проектом межевания, в границах ЗАО "Северные сады" в кадастровом квартале 23:30:1203000, расположенной по адресу: Краснодарский край, Темрюкский район, г. Темрюк			
Изм.	Кол.уч.	Лист	№док	Подпись	Дата	Проект межевания территории	Марка	Лист	Листов
ГАП		Кочева			01.23		ПМ		1
Разраб.		Чечина			01.23	Чертеж межевания территории. М 1:1000	ИП Чечина В.И. ИНН 235205330420 ОГРНИП 319237500319433		
Н.контр.		Кочева			01.23				