

АДМИНИСТРАЦИЯ ТЕМРЮКСКОГО ГОРОДСКОГО ПОСЕЛЕНИЯ  
ТЕМРЮКСКОГО РАЙОНА  
ПОСТАНОВЛЕНИЕ

от 15.12.2020

город Темрюк

№ 1296

**Об утверждении проекта планировки территории, совмещенного с проектом межевания территории объекта: «Строительство наружного освещения по ул. Шапова в г. Темрюке»**

В соответствии со статьями 45, 46 Градостроительного кодекса Российской Федерации от 29 декабря 2004 года № 190-ФЗ, Генеральным планом Темрюкского городского поселения Темрюкского района, утвержденным решением Совета Темрюкского района Краснодарского края от 23 ноября 2010 года № 127, Правилами землепользования и застройки на территории Темрюкского городского поселения Темрюкского района Краснодарского края, утвержденными решением Совета Темрюкского городского поселения Темрюкского района от 25 марта 2014 года № 595, Уставом Темрюкского городского поселения Темрюкского района, рассмотрев заключение о результатах публичных слушаний от 4 декабря 2020 года п о с т а н о в л я ю:

1. Утвердить проект планировки территории, совмещенный с проектом межевания территории объекта: «Строительство наружного освещения по ул. Шапова в г. Темрюке» (приложение).
2. Ведущему специалисту (по организационным вопросам и взаимодействию со средствами массовой информации (СМИ)) (Лавренко) официально опубликовать настоящее постановление в периодическом печатном издании газете Темрюкского района «Тамань» и официально разместить на официальном сайте администрации Темрюкского городского поселения Темрюкского района в информационно-телекоммуникационной сети «Интернет».
3. Контроль за выполнением постановления возложить на заместителя главы Темрюкского городского поселения Темрюкского района М.В. Казакову.
4. Постановление администрации Темрюкского городского поселения Темрюкского района «Об утверждении проекта планировки территории, совмещенного с проектом межевания территории объекта: «Строительство

наружного освещения по ул. Шапова в г. Темрюке» вступает в силу после его официального опубликования.


Глава Темрюкского городского поселения  
Темрюкского района




М.В. Ермолаев

ПРИЛОЖЕНИЕ  
УТВЕРЖДЕНО

постановлением администрации  
Темрюкского городского поселения  
Темрюкского района  
от 15.12.2020 № 1296

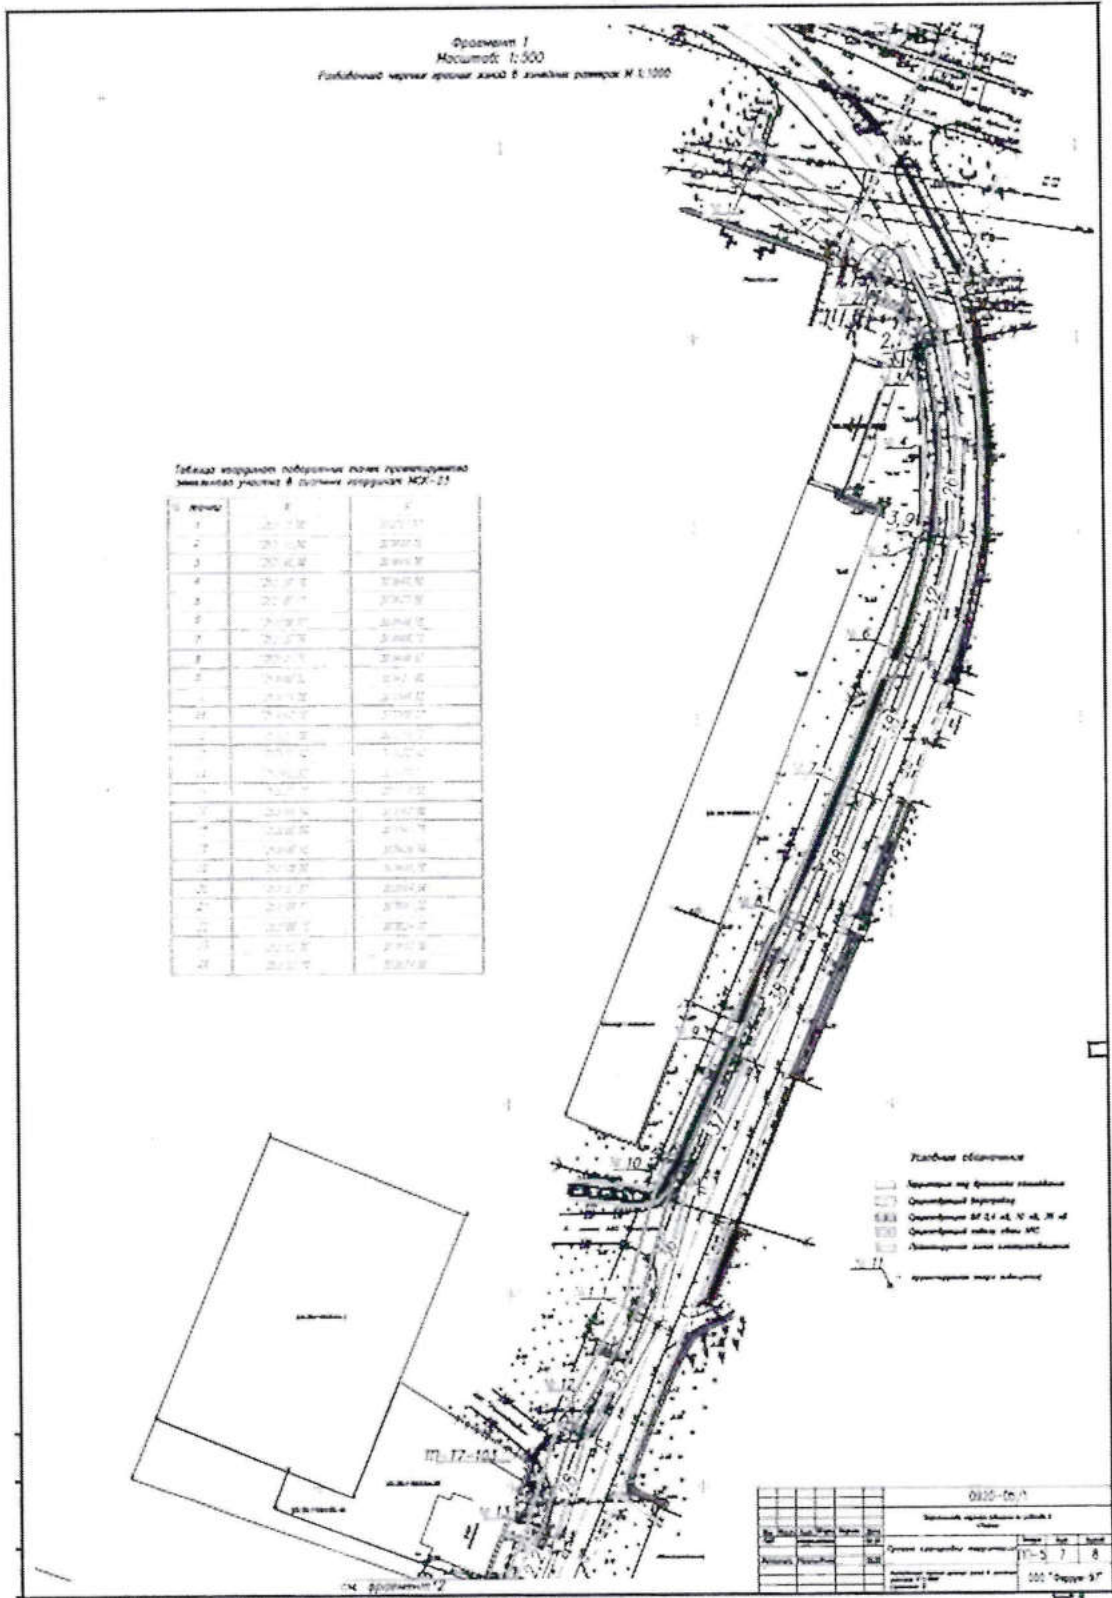

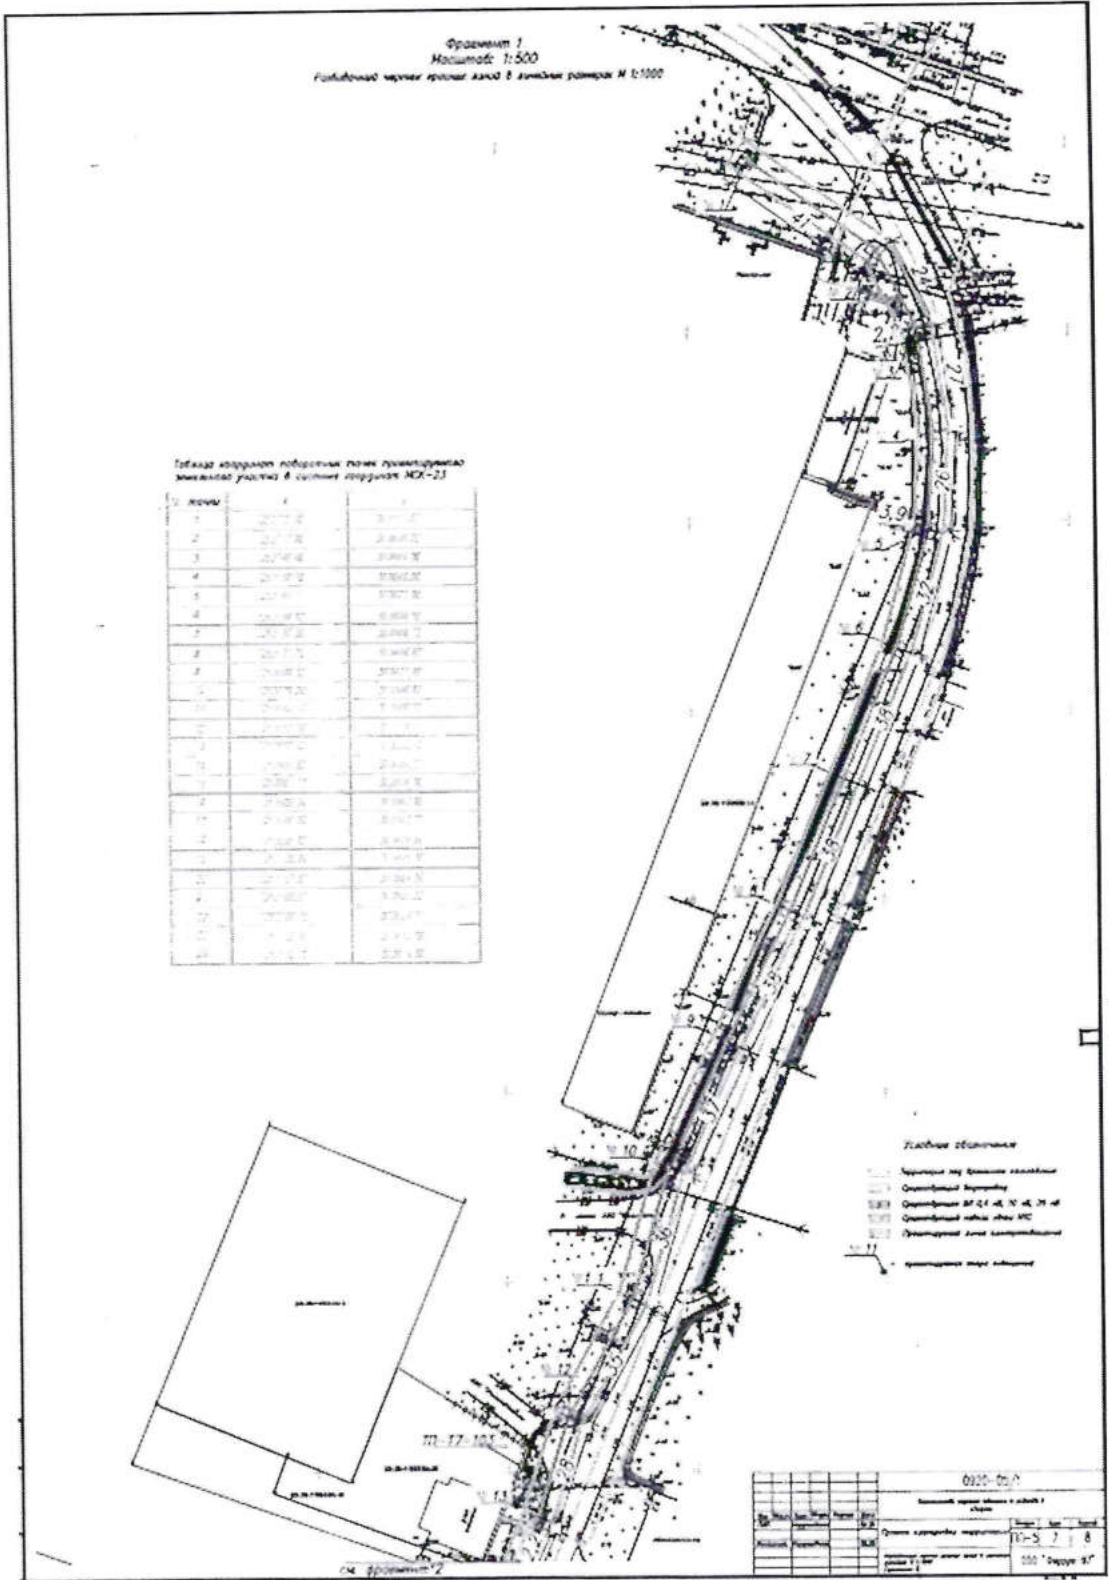

Заместитель главы  
 Темрюкского городского поселения  
 Темрюкского района

М.В. Казакова