

ГРАФИЧЕСКОЕ ОПИСАНИЕ
местоположения границ публичного сервитута

**Публичный сервитут для использования земель и земельных участков в целях
эксплуатации объекта электросетевого хозяйства
«ВЛИ-0,4 ТП- Т7-65 Ф-2 от опоры № 17 до опоры № 17/2»**

(наименование объекта, местоположение границ которого описано (далее - объект))

Раздел 1

Сведения об объекте

№ п/п	Характеристики объекта	Описание характеристик
1	2	3
1.	Местоположение объекта	Краснодарский край, район Темрюкский, город Темрюк
2.	Площадь объекта +/- величина погрешности определения площади (Р +/- Дельта Р)	243 +/- 27 м²
3.	Иные характеристики объекта	Публичный сервитут для использования земель и земельных участков в целях эксплуатации объекта электросетевого хозяйства «ВЛИ-0,4 ТП- Т7-65 Ф-2 от опоры № 17 до опоры № 17/2» сроком на 10 лет. Публичный сервитут устанавливается в пользу акционерного общества «Электросети Кубани» (АО «Электросети Кубани»). ОГРН 1072308013821, ИНН 2308139496 Юридический адрес: 350049, Краснодарский край, город Краснодар, улица Красных Партизан, д. 192. Телефон по вопросам регистрации входящей корреспонденции: 8 (861) 992-10-87, e-mail: info@kubels.ru.

Раздел 2

Сведения о местоположении границ объекта

1. Система координат МСК-23, зона 1

2. Сведения о характерных точках границ объекта

Обозначение характерных точек границ	Координаты, м		Метод определения координат характерной точки	Средняя квадратическая погрешность положения характерной точки (Mt), м	Описание обозначения точки на местности (при наличии)
	X	Y			
1	2	3	4	5	6
1	504091.76	1251173.61	Аналитический метод	0.50	-
2	504102.21	1251193.17	Аналитический метод	0.50	-
3	504115.70	1251219.00	Аналитический метод	0.50	-
4	504115.96	1251219.99	Аналитический метод	0.50	-
5	504115.76	1251220.99	Аналитический метод	0.50	-
6	504115.15	1251221.81	Аналитический метод	0.50	-
7	504114.24	1251222.28	Аналитический метод	0.50	-
8	504113.22	1251222.32	Аналитический метод	0.50	-
9	504112.29	1251221.90	Аналитический метод	0.50	-
10	504111.62	1251221.12	Аналитический метод	0.50	-
11	504098.14	1251195.31	Аналитический метод	0.50	-
12	504087.91	1251176.14	Аналитический метод	0.50	-
13	504087.86	1251175.96	Аналитический метод	0.50	-
1	504091.76	1251173.61	Аналитический метод	0.50	-

3. Сведения о характерных точках части (частей) границы объекта

Обозначение характерных точек части границы	Координаты, м		Метод определения координат характерной точки	Средняя квадратическая погрешность положения характерной точки (Mt), м	Описание обозначения точки на местности (при наличии)
	X	Y			
1	2	3	4	5	6
-	-	-	-	-	-

Раздел 3

Сведения о местоположении измененных (уточненных) границ объекта

1. Система координат -


2. Сведения о характерных точках границ объекта

Обозначение характерных точек границ	Существующие координаты, м		Измененные (уточненные) координаты, м		Метод определения координат характерной точки	Средняя квадратическая погрешность положения характерной точки (Mt), м	Описание обозначения точки на местности (при наличии)
	X	Y	X	Y			
1	2	3	4	5	6	7	8
-	-	-	-	-	-	-	

3. Сведения о характерных точках части (частей) границы объекта

Обозначение характерных точек части границы	Существующие координаты, м		Измененные (уточненные) координаты, м		Метод определения координат характерной точки	Средняя квадратическая погрешность положения характерной точки (Mt), м	Описание обозначения точки на местности (при наличии)
	X	Y	X	Y			
1	2	3	4	5	6	7	8
-	-	-	-	-	-	-	

СХЕМА РАСПОЛОЖЕНИЯ ГРАНИЦ ПУБЛИЧНОГО СЕРВИТУТА

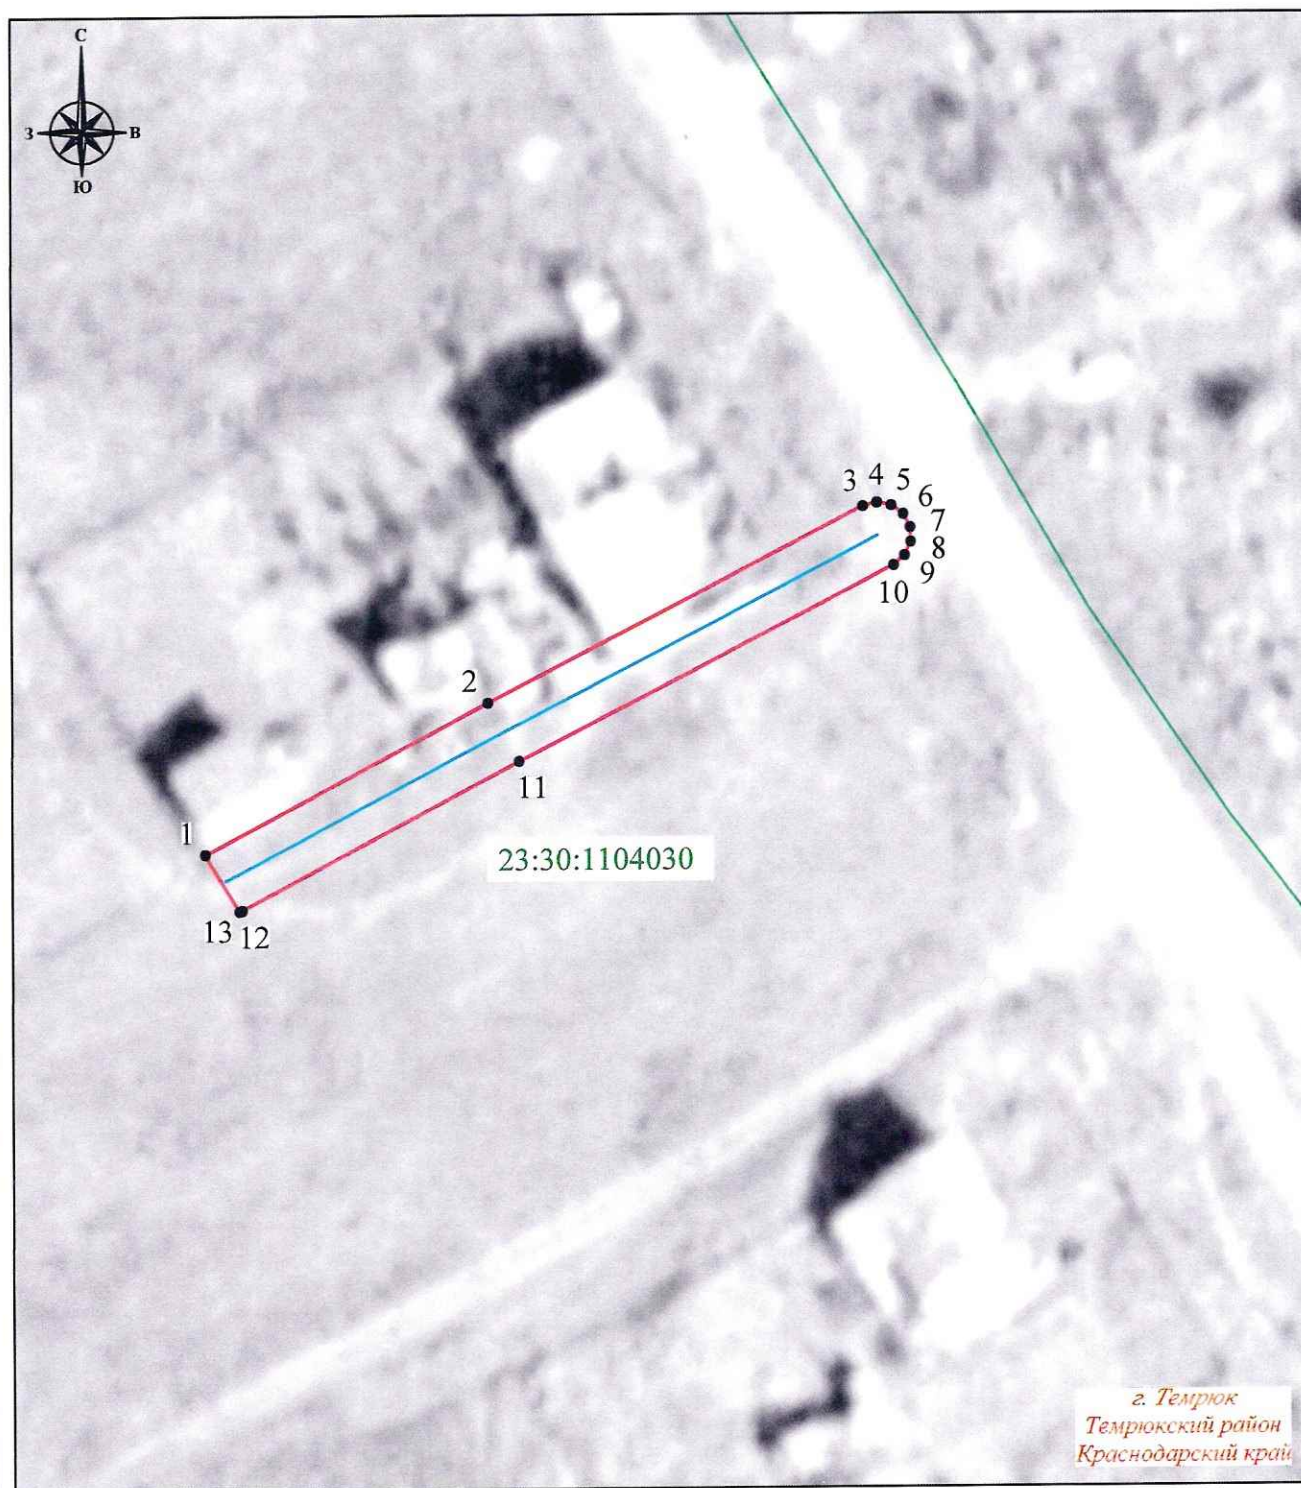

Система координат: МСК-23, зона 1
Масштаб 1:500

Условные обозначения :

- | | |
|---|--|
| — | - проектная граница публичного сервитута |
| • 1 | - характерная точка границы публичного сервитута |
| — | - местоположение инженерного сооружения |
| — | - границы земельных участков, сведения о которых содержатся в ЕГРН |
| — | - границы кадастровых кварталов, сведения о которых содержатся в ЕГРН |
| 23:30:1104030:1 | - кадастровый номер земельного участка, сведения о котором содержатся в ЕГРН |
| 23:30:1104030 | - номер кадастрового квартала, сведения о котором содержатся в ЕГРН |
| г. Темрюк | - граница и наименование установленных административно-территориальных образований |