


ЧЕРТЕЖ МЕЖЕВАНИЯ ТЕРРИТОРИИ М 1 : 1000

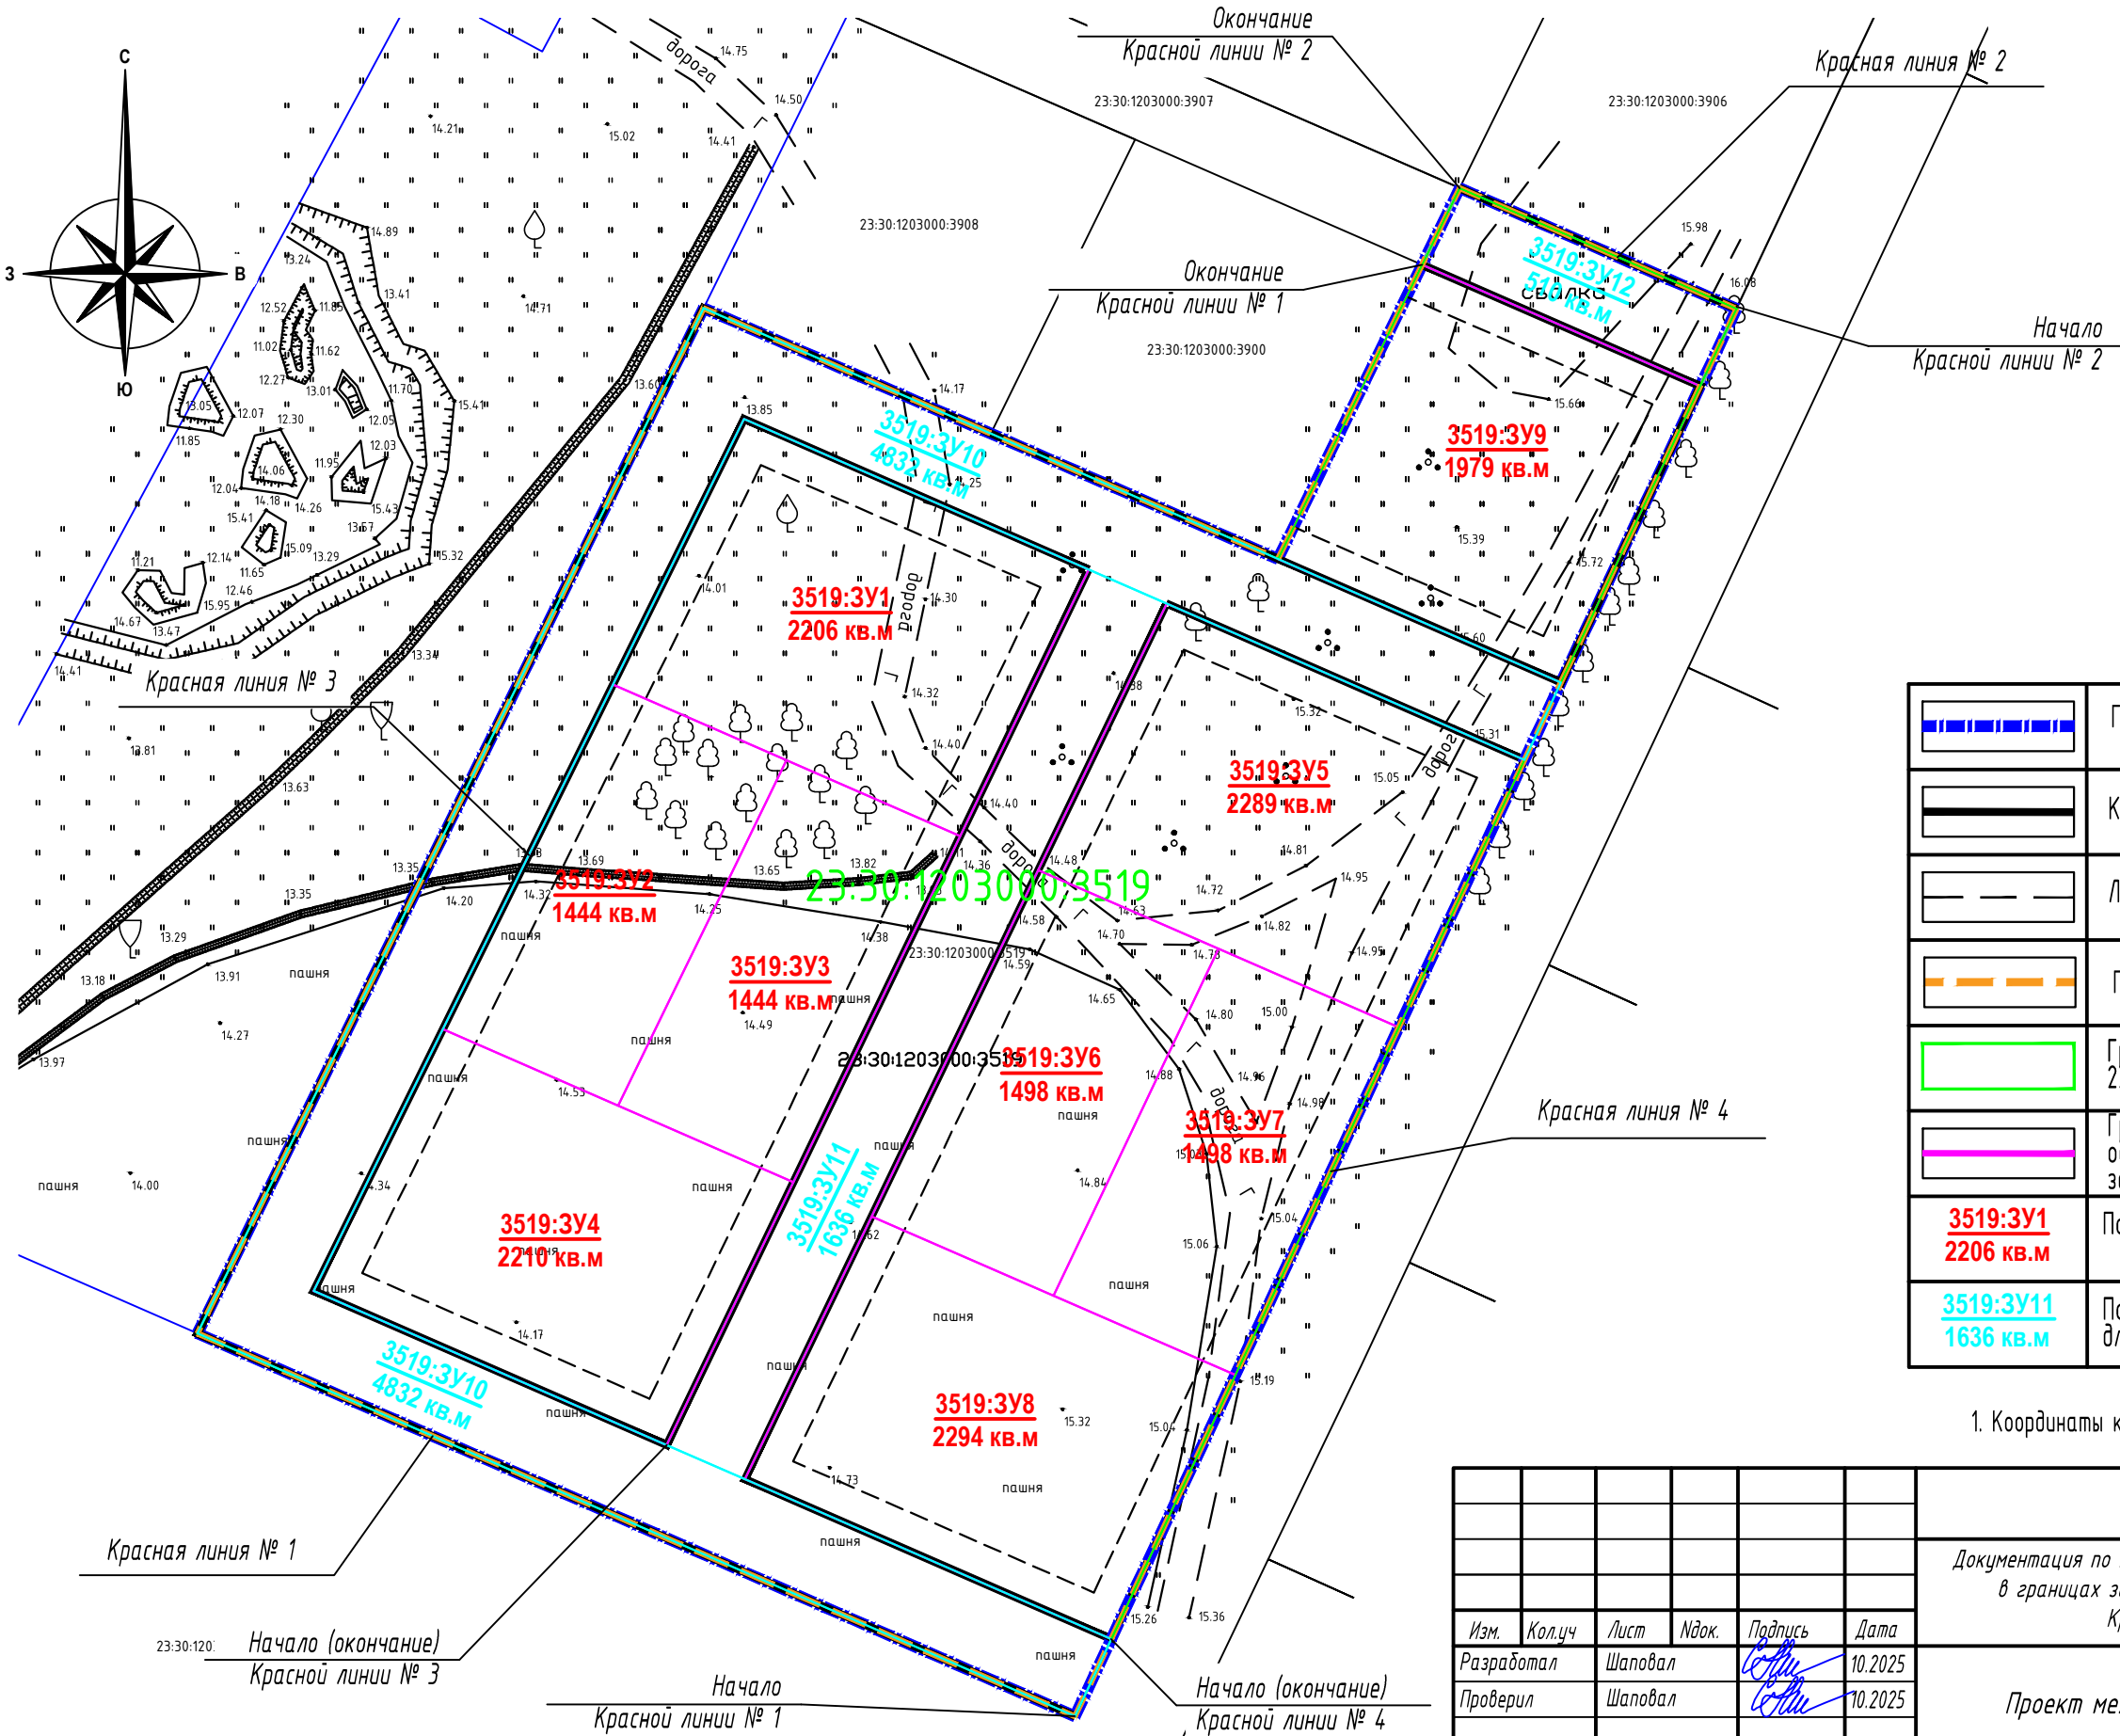

УСЛОВНЫЕ ОБОЗНАЧЕНИЯ:

	Границы документации по планировке территории
	Красные линии (устанавливаемые)
	Линии отступа от красных линий
	Граница планируемых элементов планировочной структуры
	Границы земельного участка с кадастровым номером 23:30:1203000:3519
	Граница образуемых земельных участков для размещения объектов капитального строительства в границах земельного участка с кадастровым номером 23:30:1203000:3519
3519:ЗУ1 2206 кв.м	Порядковый номер и площадь образуемого земельного участка
3519:ЗУ11 1636 кв.м	Порядковый номер и площадь образуемого земельного участка для организации улично-дорожной сети

1. Координаты красных линий указаны на чертеже ПП-1 лист 2 .

						ДПТ-10-2025			
						Документация по планировке территории (проект планировки и проект межевания) в границах земельного участка с кадастровым номером 23:30:1203000:3519. Краснодарский край, Темрюкский район, г. Темрюк			
Изм.	Кол.уч	Лист	Ндок.	Подпись	Дата	Проект межевания территории	Стадия	Лист	Листов
Разработал		Шаповал			10.2025		ПМ-1	1	
Проверил		Шаповал			10.2025				
						Чертеж межевания территории М 1:1000	ИП Шаповал С.Н. 8-918-410-35-40		
Н. контр.		Яковенко			10.2025				