



**АДМИНИСТРАЦИЯ ТЕМРЮКСКОГО ГОРОДСКОГО ПОСЕЛЕНИЯ  
ТЕМРЮКСКОГО РАЙОНА**

**ПОСТАНОВЛЕНИЕ**

от 07.10.2020

№ 889

город Темрюк

**О назначении публичных слушаний по проекту планировки территории, совмещенного с проектом межевания территории объекта: «Реконструкция сети водоснабжения по ул. Чернышевского от ул. Таманской до ул. Первомайской в г. Темрюке»**

На основании Федерального закона Российской Федерации от 6 октября 2003 года № 131-ФЗ «Об общих принципах организации местного самоуправления в Российской Федерации», статей 42- 46 Градостроительного кодекса Российской Федерации, Устава Темрюкского городского поселения Темрюкского района, Положения о порядке проведения публичных слушаний, общественных обсуждений на территории Темрюкского городского поселения Темрюкского район, утвержденным решением LXXIII сессии Совета Темрюкского городского поселения Темрюкского района от 23 апреля 2019 года № 563, постановления администрации Темрюкского городского поселения Темрюкского района от 2 октября 2020 года № 871 «О подготовке проекта планировки территории, совмещенного с проектом межевания территории объекта: «Реконструкция сети водоснабжения по ул. Чернышевского от ул. Таманской до ул. Первомайской в г. Темрюке» постановляю:

1. Назначить проведение публичных слушаний по проекту планировки территории, совмещенного с проектом межевания территории объекта: «Реконструкция сети водоснабжения по ул. Чернышевского от ул. Таманской до ул. Первомайской в г. Темрюке» на 12 ноября 2020 года, начало в 14-00 часов.

Местом проведения публичных слушаний определить: административное здание муниципального бюджетного учреждения Темрюкского городского поселения Темрюкского района «Общественно-социальный центр» по адресу: г. Темрюк, ул. Мира, 152, актовый зал.

2. Ответственным за организацию и проведение публичных слушаний определить Комиссию по подготовке проекта правил землепользования и застройки Темрюкского городского поселения Темрюкского района.

3. Создать рабочую группу по учету предложений и проведению публичных слушаний и утвердить её состав (приложение № 4).

4. Утвердить и опубликовать порядок учета предложений, замечаний и участия граждан в обсуждении проекта (приложение № 5).

5. Установить, что заявки на участие в публичных слушаниях по проекту планировки территории, совмещенного с проектом межевания территории объекта: «Реконструкция сети водоснабжения по ул. Чернышевского от ул. Таманской до ул. Первомайской в г. Темрюке» принимаются в рабочие дни в письменной форме со дня опубликования настоящего постановления до 11 ноября 2020 года в рабочие дни с 08-00 до 16-00 часов по адресу: г. Темрюк, ул. Ленина, 36, каб. 4.

6. Отделу по вопросам перспективного развития, архитектуры и градостроительства администрации Темрюкского городского поселения Темрюкского района (Андрусенко) организовать экспозицию по проекту планировки территории, совмещенного с проектом межевания территории объекта: «Реконструкция сети водоснабжения по ул. Чернышевского от ул. Таманской до ул. Первомайской в г. Темрюке» для предварительного ознакомления по адресу: г. Темрюк, ул. Ленина, 36, каб. № 4 в период с 12 октября по 12 ноября 2020 года.

Экспозицию проекта разместить на официальном сайте администрации Темрюкского городского поселения Темрюкского района в информационно-телекоммуникационной сети «Интернет» [www.admtemruk.ru](http://www.admtemruk.ru), в разделе «Градостроительная деятельность», подраздел «Документация по планировке территорий».

7. Ведущему специалисту (по организационным вопросам и взаимодействию со средствами массовой информации (СМИ)) (Лавренко) обеспечить официальное опубликование постановления в периодическом печатном издании газете Темрюкского района «Тамань» и официально разместить на официальном сайте администрации Темрюкского городского поселения Темрюкского района в информационно-телекоммуникационной сети «Интернет».

8. Контроль за выполнением настоящего постановления возложить на заместителя главы Темрюкского городского поселения Темрюкского района А.В. Сокиркина.

9. Постановление администрации Темрюкского городского поселения Темрюкского района «О назначении публичных слушаний по проекту планировки территории, совмещенного с проектом межевания территории объекта: «Реконструкция сети водоснабжения по ул. Чернышевского от ул. Таманской до ул. Первомайской в г. Темрюке» вступает в силу после его официального опубликования.


Глава Темрюкского городского поселения  
Темрюкского района



М.В. Ермолаев

ПРИЛОЖЕНИЕ № 1

к постановлению администрации  
Темрюкского городского поселения  
Темрюкского района  
от 07.10.2020 № 889

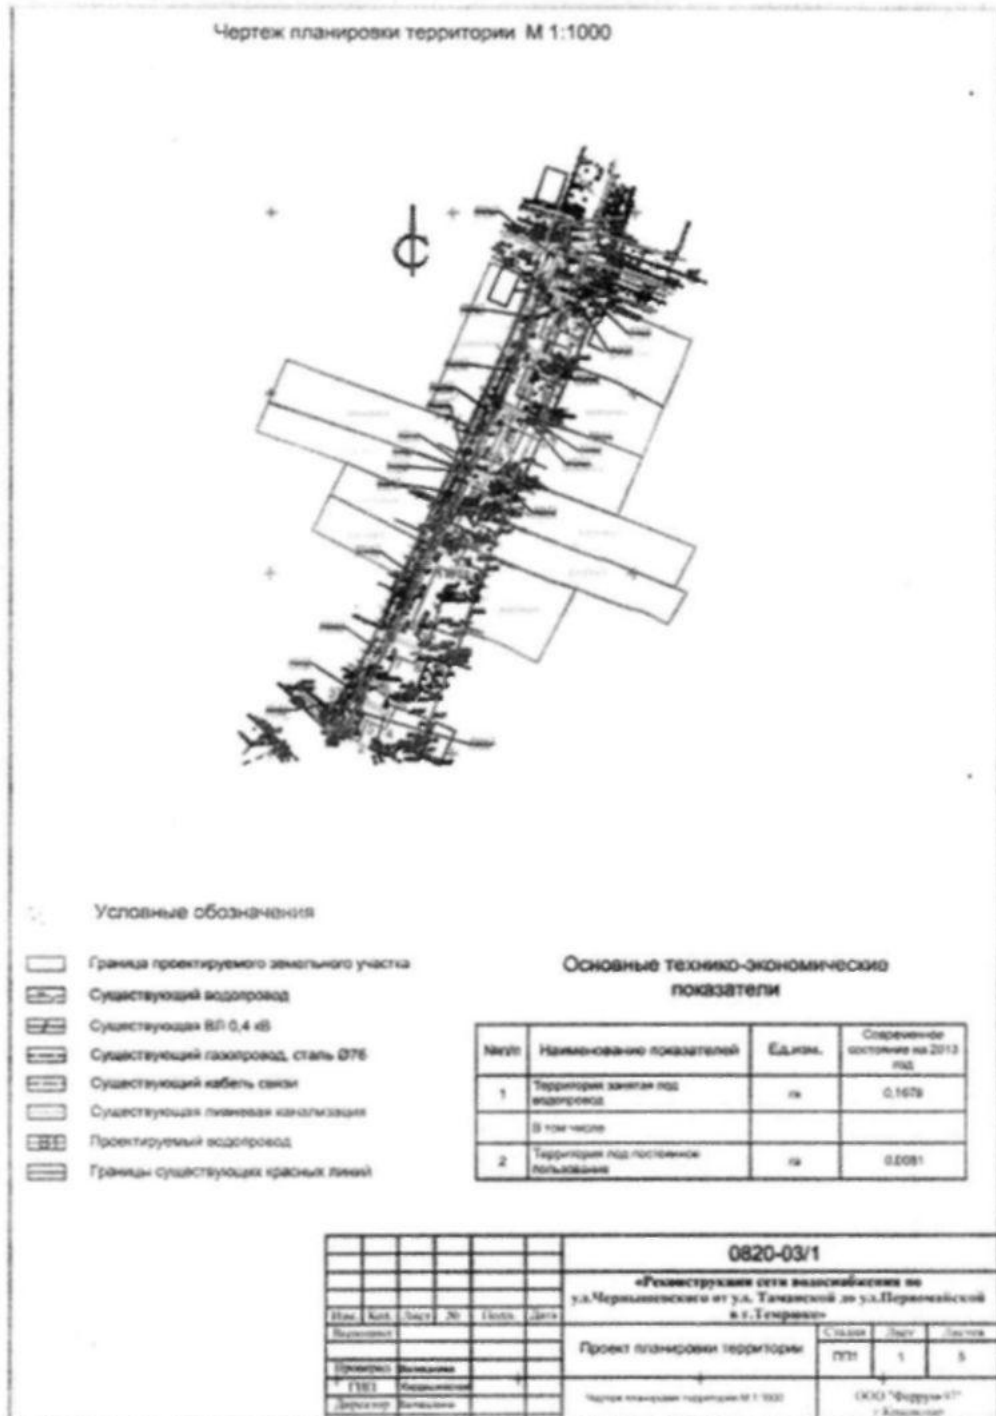


Заместитель главы  
Темрюкского городского поселения  
Темрюкского района

 А.В. Сокиркин

ПРИЛОЖЕНИЕ № 2

к постановлению администрации  
Темрюкского городского поселения  
Темрюкского района  
от 07.10.2010 № 889

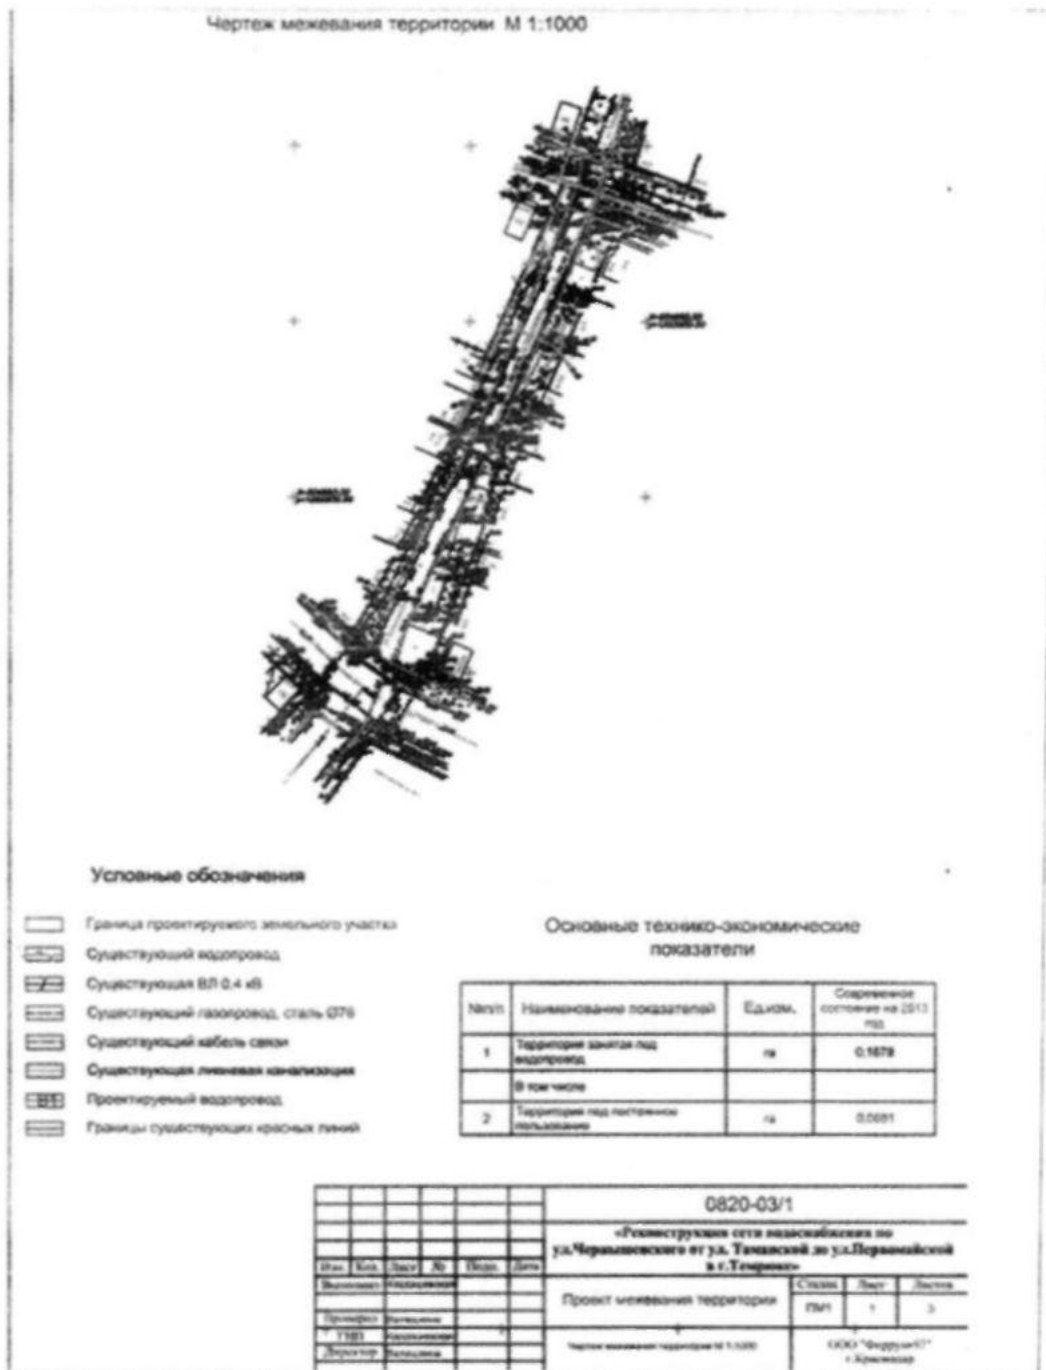

Заместитель главы  
Темрюкского городского поселения  
Темрюкского района

А.В. Сокиркин

к постановлению администрации  
Темрюкского городского поселения  
Темрюкского района  
от 07.10.2020 № 889

Введение

Проект планировки, совмещенный с проектом межевания территории объекта: «Реконструкция сети водоснабжения по ул. Чернышевского от ул. Таманской до ул. Первомайской в г. Темрюке», является базовым градостроительным документом, который разрабатывается в соответствии с Правилами землепользования и застройки Темрюкского городского поселения утвержденными решением LXXVII сессии Совета Темрюкского городского поселения Темрюкского района II созыва от 25 марта 2014 года № 595 (в редакции решения LXXVII сессии Совета Темрюкского городского поселения Темрюкского района III созыва от 27.08.2019 № 586).

Проект планировки является уточнением и развитием, доведенным до степени готовности, позволяющей сформулировать круг конкретных градостроительных задач по планировочной организации территориального компонента генплана населенного пункта – отдельного района, микрорайона, квартала. В нем уточняются объекты градостроительного проектирования, для которых составляются проекты застройки.

Проект планировки разработан в соответствии со статьями 42 и 43 Градостроительного кодекса Российской Федерации и состоит из основной части, которая подлежит утверждению, и материалов по ее обоснованию.

Данным проектом планировки территории решаются вопросы:

- архитектурно-пространственной и функциональной организации территории;

- уточнения и проектирования красных линий и линий регулирования застройки;

- границ зон планируемого размещения объектов социально-культурного и инженерного обеспечения;

- границ зон земельных участков.

Проект планировки территории решает только принципиальные вопросы размещения строительства. Утвержденный проект планировки является основой для выноса в натуру красных линий, границ земельных участков, установления публичных сервитутов, а также используется при разработке инвестиционно-градостроительных паспортов территорий и объектов.

Утвержденный проект планировки является основой для разработки проектов межевания территории, границ земельных участков, установления публичных сервитутов. Проект разработан на основе топографической съемки масштаба 1:1000, выполненной ООО «Феррум-97» в 2020 г.

### Цели и задачи проекта планировки

Цель работы – выделение элементов планировочной структуры и установление зон планируемого размещения объектов путем подготовки стандартного пакета градостроительных документов по планировке территории. Задачи проекта планировки: – установить параметры планируемого развития элементов планировочной структуры; – определить параметры транспортного и инженерного обеспечения территории; – установить границы зон с особыми условиями использования территории; – определить места допустимого размещения зданий, строений и сооружений (границы зон развития объектов капитального строительства).

### Сведения об объекте и его краткая характеристика

Проект планировки, совмещенный с проектом межевания территории объекта: «Реконструкция сети водоснабжения по ул. Чернышевского от ул. Таманской до ул. Первомайской в г. Темрюке», планируется к размещению на территории субъекта Российской Федерации Краснодарского края. Согласно административному делению Краснодарского края, территория объекта планировки расположена в границах г. Темрюка, Темрюкского района, Краснодарского края, в зоне жилой застройки. По мере принятия решений о застройке данных территорий, выполняется документация по планировке территории, после чего проводятся работы по размежеванию существующих земельных участков с целью выделения требуемой планировочной структуры. После проведения данных мероприятий осуществляется зонирование таких территорий, в установленном порядке вносятся изменения в карту градостроительного зонирования.

Соответствующие уточнения вносятся путем процедуры внесения дополнений и изменений в Правила землепользования и застройки на основании утвержденной документации по планировке территории (проекта планировки) – на Карте градостроительного зонирования границы указаны условно. Рассматриваемая территория, на которую разрабатывается проект планировки, расположена по адресу: Российская Федерация, Краснодарский край, Темрюкский район, г. Темрюк, от ул. Таманской до ул. Первомайской в г. Темрюке».

### Сведения о размещении объекта на территории

Проектируемый земельный участок размещен на территории Темрюкского городского поселения, Темрюкского района, Краснодарского края и формируется в зоне жилой застройки, согласно утвержденному генеральному плану и утвержденной документации по планировке территории. Проектируемая территория размером 1678 м<sup>2</sup>.

Распределение территории на участке проектирования проработано с учетом сложившихся границ застройки населенного пункта, наличия ООПТ, месторождений полезных ископаемых, памятников культурного наследия, с соблюдением санитарных и противопожарных разрывов с учетом

пересечений с существующими и проектируемыми линейными объектами и других ограничений. Территория рассматриваемого объекта расположена в границах земель населенных пунктов.

Основные технико-экономические показатели

Таблица 1

№ п.п.	Показатели	Ед. измерения	Количество, всего
1	Площадь проектируемой территории всего	га	0,1678
2	Общее количество участков	Шт.	1
3	Территория под сети водоснабжения	Шт.	1
	Территория под временное пользование	га	0,1678
	В том числе:		
	территория под постоянное пользование	га	0,0081

#### Межевание территории.

Проект межевания выполнен в системе МСК 23 (местная система координат для Краснодарского края). Межевание объектов землеустройства представляет собой работы по установлению на местности границ муниципальных образований и других административно-территориальных образований, границ земельных участков с закреплением таких границ межевыми знаками и определению их координат.

Межевание объектов землеустройства проводится:

1) как технический этап реализации утверждённых проектных решений о местоположении границ объектов землеустройства при образовании новых или упорядочении существующих объектов землеустройства;

2) как мероприятия по уточнению местоположения на местности границ объектов землеустройства при отсутствии достоверных сведений об их местоположении путём согласования границ на местности;

3) как мероприятие по восстановлению на местности границ объектов землеустройства при наличии в государственном земельном кадастре сведений, позволяющих определить положение границ на местности с точностью межевания объектов землеустройства (проведённая работа позволит в дальнейшем внести в государственный земельный кадастр упомянутые выше необходимые сведения).

Красные линии - границы, отделяющие территории кварталов, микрорайонов и других элементов планировочной структуры от улиц, проездов и площадей в городских и сельских поселениях.

Красные линии обязательны для соблюдения всеми субъектами градостроительной деятельности, участвующими в процессе проектирования

и последующего освоения, и застройки территорий городов и других поселений.

За нарушение красных линий устанавливается административная ответственность в соответствии с градостроительным законодательством Российской Федерации.

Используемые исходные материалы: – информация об установленных сервитутах и иных обременениях земельных участков; – информация о земельных участках в пределах границ проектирования, учтенных (зарегистрированных) в государственном земельном кадастре; – картографический материал; – «Реконструкция сети водоснабжения по ул. Чернышевского от ул. Таманской до ул. Первомайской в г. Темрюке» Проект разработан на материалах топографической съемки, предоставленной ООО «Феррум-97». Система координат – МСК 23.

Установление границ земельных участков на местности следует выполнять в соответствии с требованиями федерального законодательства, а также инструкции по проведению межевания.

Перечень и сведения о площади образуемых земельных участков, в том числе возможные способы их образования.

Объект рассматриваемого проектируемого земельного участка планируется к размещению на территории субъекта Российской Федерации Краснодарского края. Согласно административному делению Краснодарского края, территория объекта расположена в границах г. Темрюка, Темрюкского района, Краснодарского края. Проектируемая территория, на которую разрабатывается проект планировки, расположена по адресу: Российская Федерация, Краснодарский край, Темрюкский район, г. Темрюк, по ул. Чернышевского от ул. Таманской до ул. Первомайской, в г. Темрюке.

Заместитель главы  
Темрюкского городского поселения  
Темрюкского района



А.В. Сокиркин



## ПРИЛОЖЕНИЕ № 4

к постановлению администрации  
Темрюкского городского поселения  
Темрюкского района  
от 07.10.2010 № 389

### СОСТАВ

рабочей группы по учету предложений и проведению публичных слушаний по проекту планировки территории, совмещенного с проектом межевания территории объекта: «Реконструкция сети водоснабжения по ул. Чернышевского от ул. Таманской до ул. Первомайской в г. Темрюке»

- |                                  |  |
|----------------------------------|--|
| Андрусенко<br>Алексей Сергеевич  | - начальник отдела по вопросам перспективного развития, архитектуры и градостроительства администрации Темрюкского городского поселения Темрюкского района;          |
| Кайнова Людмила<br>Ивановна      | - ведущий специалист отдела по вопросам перспективного развития, архитектуры и градостроительства администрации Темрюкского городского поселения Темрюкского района; |
| Ерёменко Ольга<br>Александровна  | - начальник юридического отдела администрации Темрюкского городского поселения Темрюкского района;   |
| Пчёлкина<br>Марина Александровна | - начальник отдела по вопросам земельных отношений и агропромышленного комплекса администрации Темрюкского городского поселения Темрюкского района.                  |

Заместитель главы  
Темрюкского городского поселения  
Темрюкского района



А. В. Сокиркин

ПРИЛОЖЕНИЕ № 5  
УТВЕРЖДЕН  
постановлением администрации  
Темрюкского городского поселения  
Темрюкского района  
от 07.10.2020 № 884

Порядок учета предложений, замечаний и участия граждан в обсуждении вопроса, выносимого на публичные слушания по проекту планировки территории, совмещенного с проектом межевания территории объекта:  
«Реконструкция сети водоснабжения по ул. Чернышевского  
от ул. Таманской до ул. Первомайской в г. Темрюке»

1. Население Темрюкского городского поселения Темрюкского района с момента опубликования постановления о проведении публичных слушаний по проекту планировки территории, совмещенного с проектом межевания территории объекта: «Реконструкция сети водоснабжения по ул. Чернышевского от ул. Таманской до ул. Первомайской в г. Темрюке» (далее - Проект) в следующих формах:

- 1) Проведение собраний по месту жительства;
- 2) Согласно пункту 3 настоящего Порядка;
- 3) Массового обсуждения вопроса, выносимого на публичные слушания по Проекту;
- 4) В иных формах, не противоречащих действующему законодательству.

2. Предложения о дополнениях и (или) изменениях по Проекту, выдвинутые на публичных слушаниях, указываются в итоговом документе публичных слушаний.

3. Предложения и замечания населения к опубликованному постановлению о проведении публичных слушаний по Проекту могут вноситься в рабочую группу в письменной форме со дня его опубликования в рабочие дни с 9-00 до 16-00 до 11 ноября 2020 года и рассматриваются в соответствии с настоящим Порядком.

4. Внесенные предложения и замечания регистрируются рабочей группой по проведению публичных слушаний по Проекту.

5. Предложения и замечания не должны противоречить Конституции Российской Федерации, требованиям Федерального закона от 6 октября 2003 года № 131-ФЗ «Об общих принципах организации местного самоуправления в Российской Федерации», Градостроительного кодекса Российской Федерации, федерального законодательства, законодательства Краснодарского края, муниципальных нормативных правовых актов администрации Темрюкского городского поселения Темрюкского района, в частности Устава Темрюкского городского поселения Темрюкского района, Положения о порядке проведения публичных слушаний, общественных

обсуждений на территории Темрюкского городского поселения Темрюкского район, утвержденным решением LXXIII сессии Совета Темрюкского городского поселения Темрюкского района от 23 апреля 2019 года № 563.

6. Предложения и замечания должны соответствовать требованиям:

1) обеспечивать однозначное толкование вопроса, вносимого на обсуждение в форме публичных слушаний, не содержать положений, противоречащих требованиям, предъявляемым к ним;

2) быть понятными, краткими и по существу рассматриваемого вопроса.

7. Предложения и замечания, внесенные с нарушением требований и сроков, предусмотренных настоящим порядком, по решению оргкомитета могут быть оставлены без рассмотрения.

Заместитель главы  
Темрюкского городского поселения  
Темрюкского района



А. В. Сокиркин