


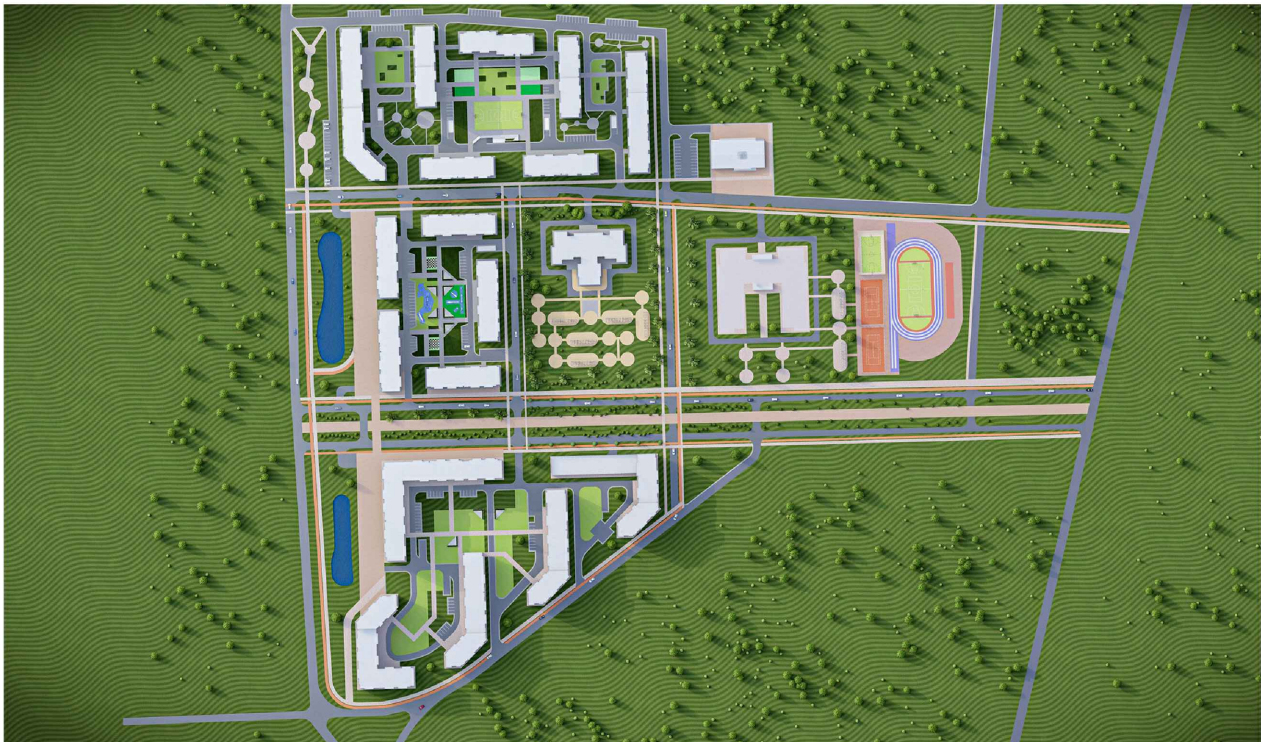

Инв. N подл.	Подпись и дата	Взам. инв. N

						ППТ.1			
						Проект планировки территории 18,77 га муниципальное образование г. Темрюк кадастровый номер з/у 23:30:0000000:4130			
Изм.	Колуч.	Лист	Недок	Подпись	Дата	Документация по планировке территории	Стадия	Лист	Листов
ГИП							ППТ	5.1	
ГАП		Мирошников Ф.И.				Варианты планировочных и объемно-пространственных решений застройки территории.			
Архитектор		Мирошников И.Ф.							