


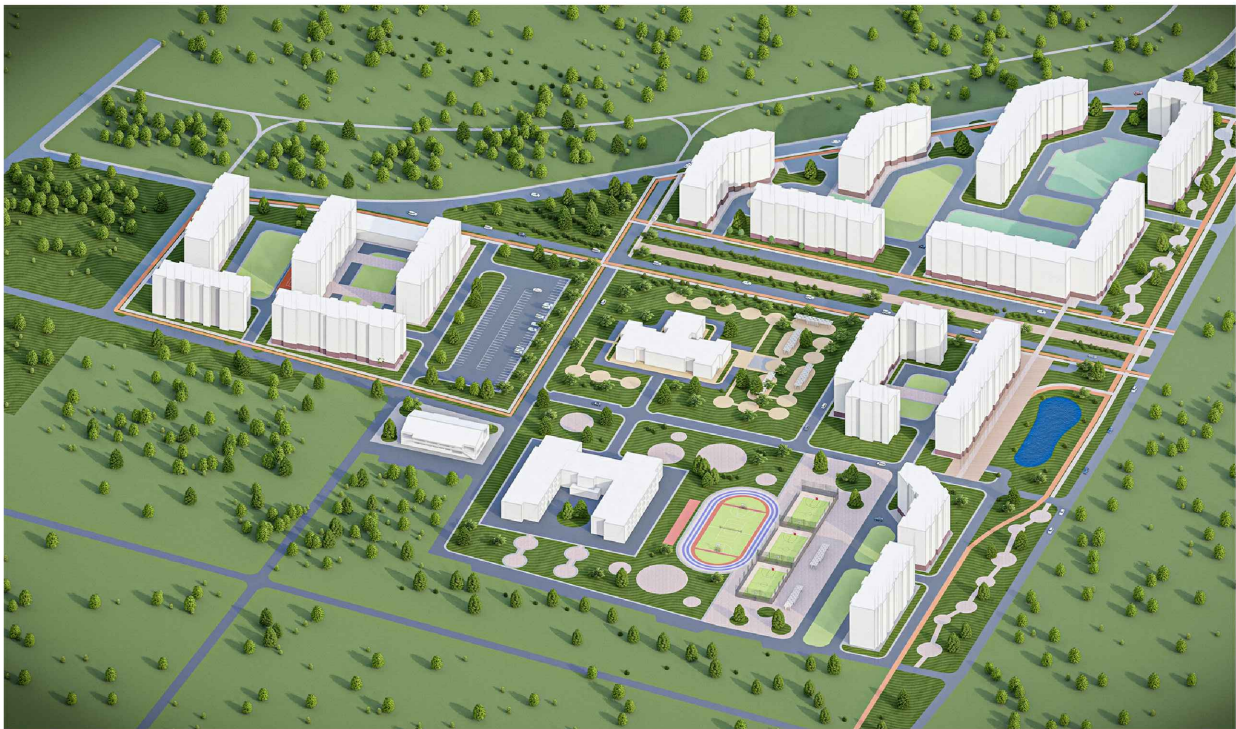

Инв. N подл.

Подпись и дата

Взам. инв. N

						ППТ.1			
						Проект планировки территории 18,77 га муниципальное образование г. Темрюк кадастровый номер з/у 23:30:0000000:4130			
Изм.	Колуч.	Лист	Недок	Подпись	Дата	Документация по планировке территории	Стадия	Лист	Листов
ГИП							ППТ	5.2	
ГАП	Мирошников Ф.И.					Варианты планировочных и объемно-пространственных решений застройки территории.			
Архитектор	Мирошников И.Ф.								