


Инв. N подл.	Подпись и дата	Взам. инв. N

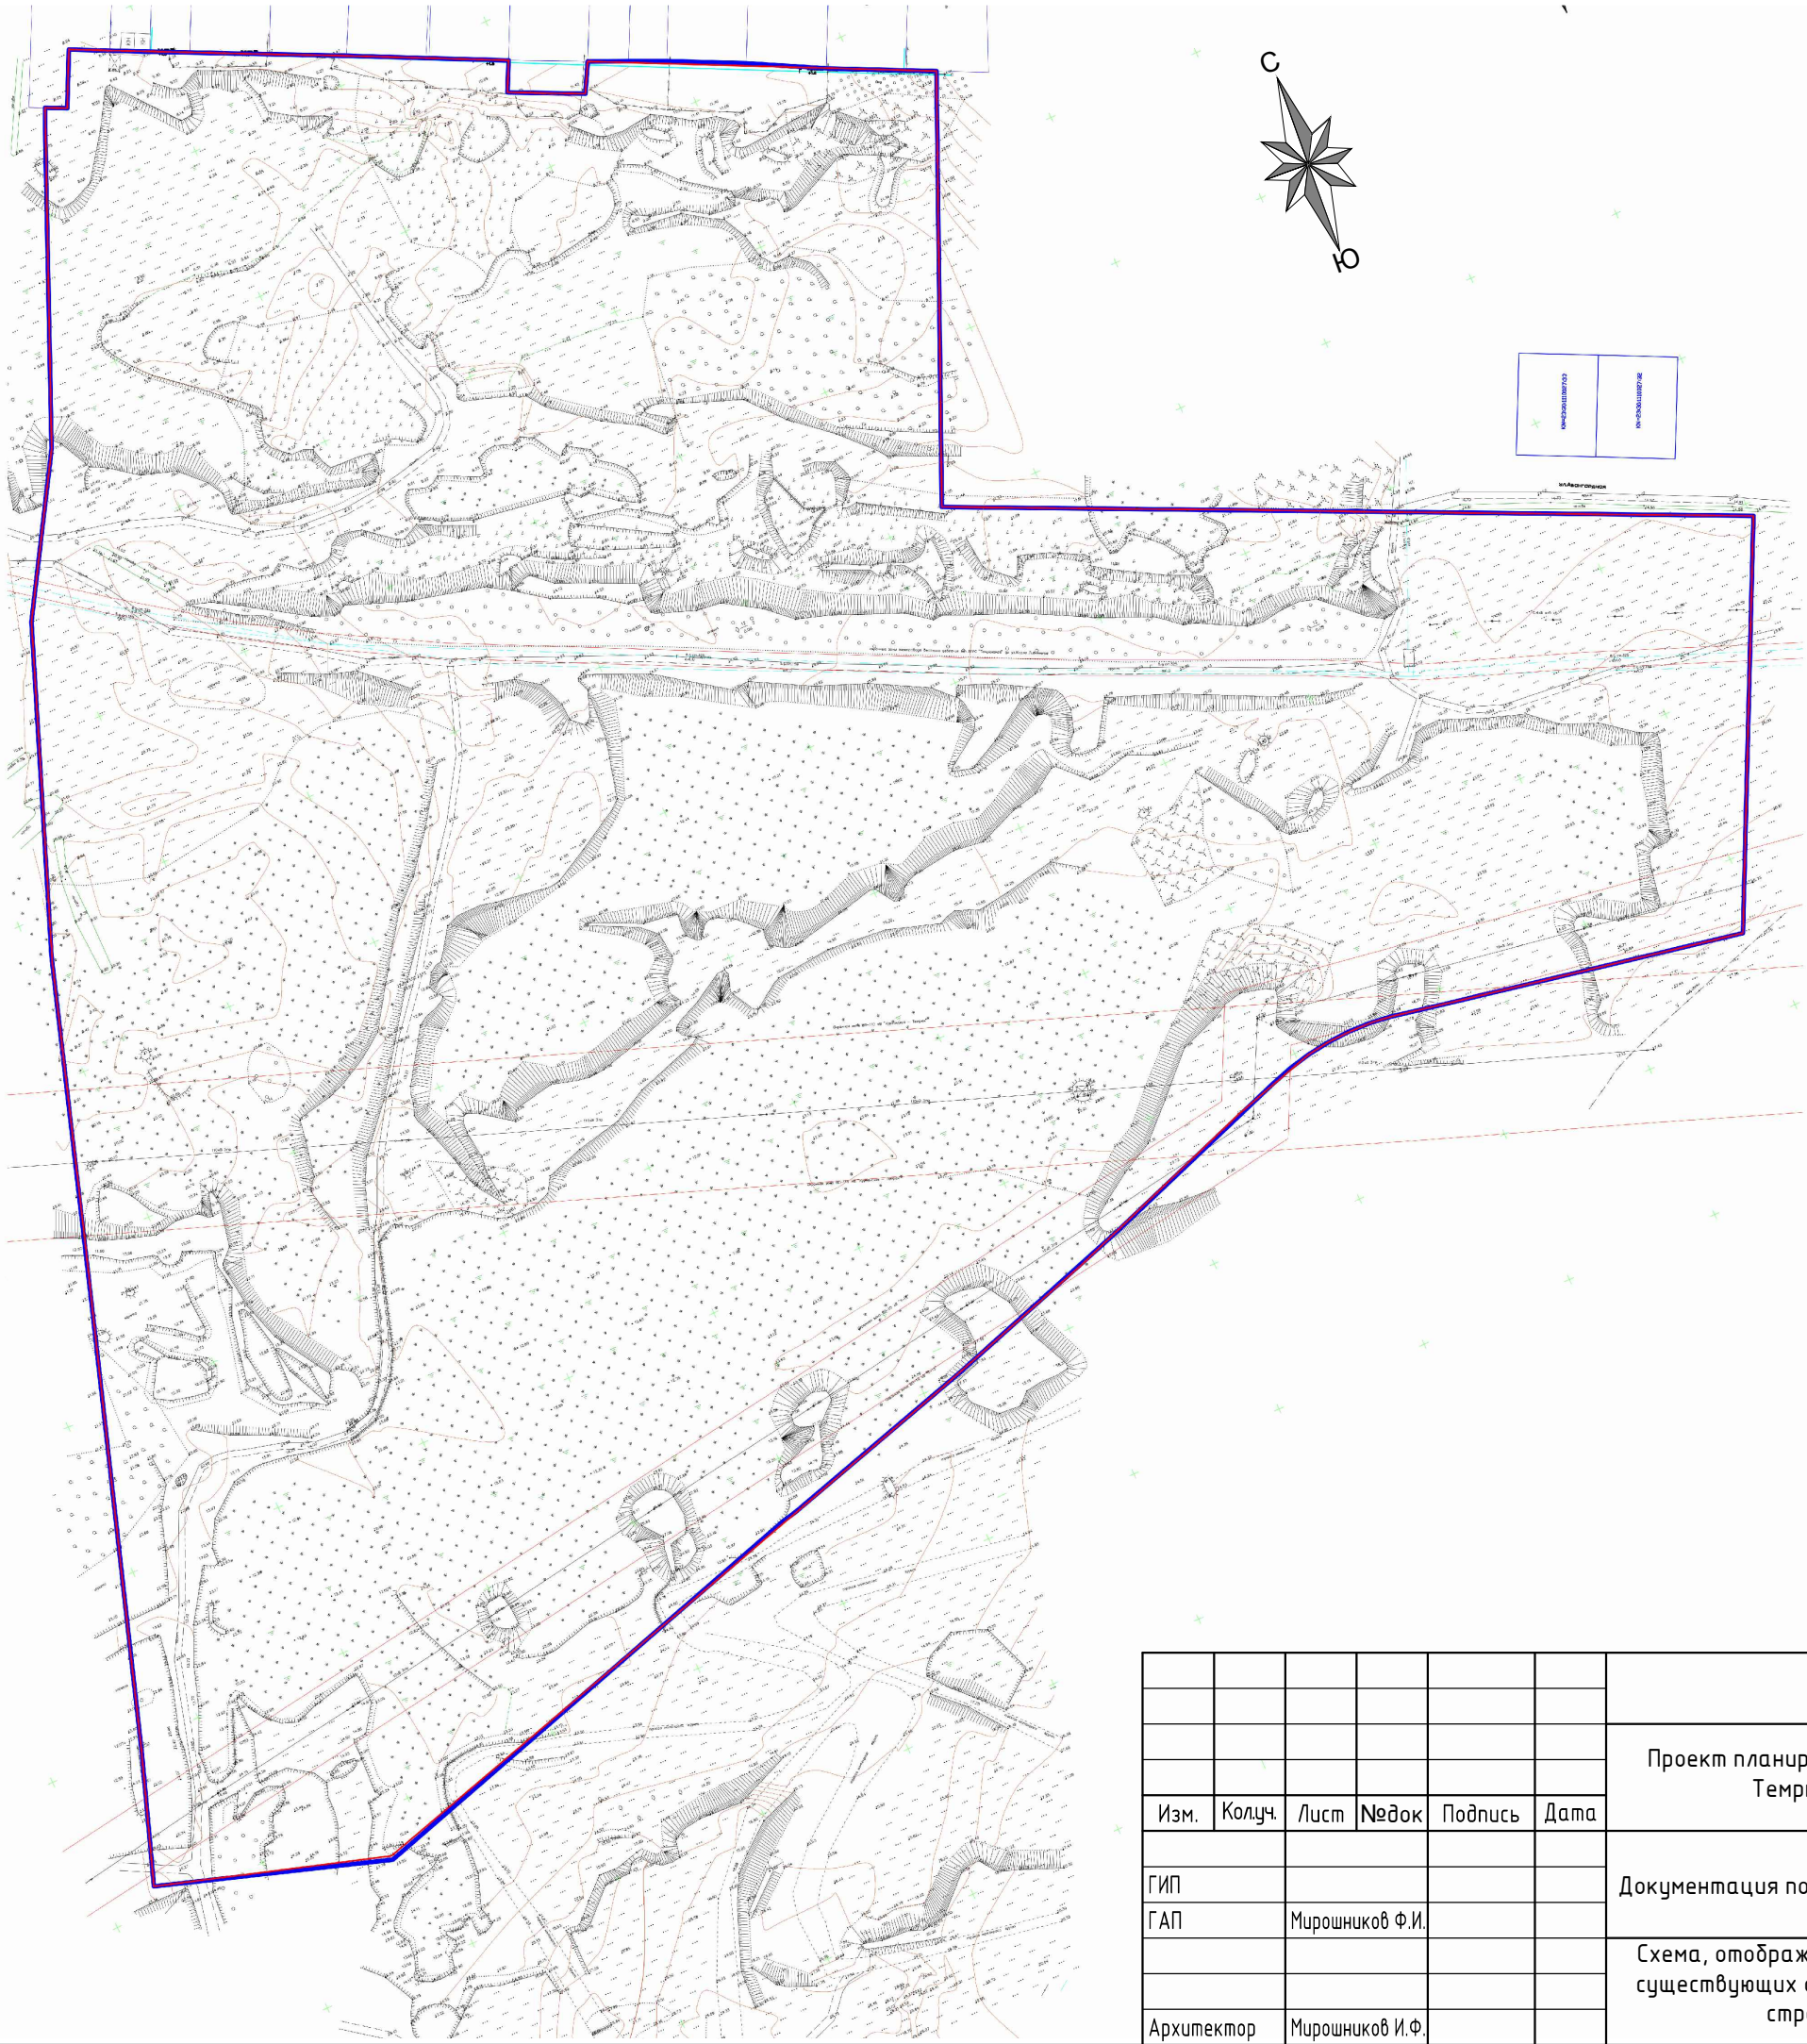

						ППТ.1			
						Проект планировки территории 18,77 га муниципальное образование г. Темрюк кадастровый номер з/у 23:30:0000000:4130			
Изм.	Колуч.	Лист	Недок	Подпись	Дата	Документация по планировке территории	Стадия	Лист	Листов
ГИП	Мирошников Ф.И.						ППТ	2	
ГАП						Схема, отображающая местоположение существующих объектов капитального строительства.			
Архитектор	Мирошников И.Ф.								