


СХЕМА ВЕРТИКАЛЬНОЙ ПЛАНИРОВКИ ТЕРРИТОРИИ М 1:1000

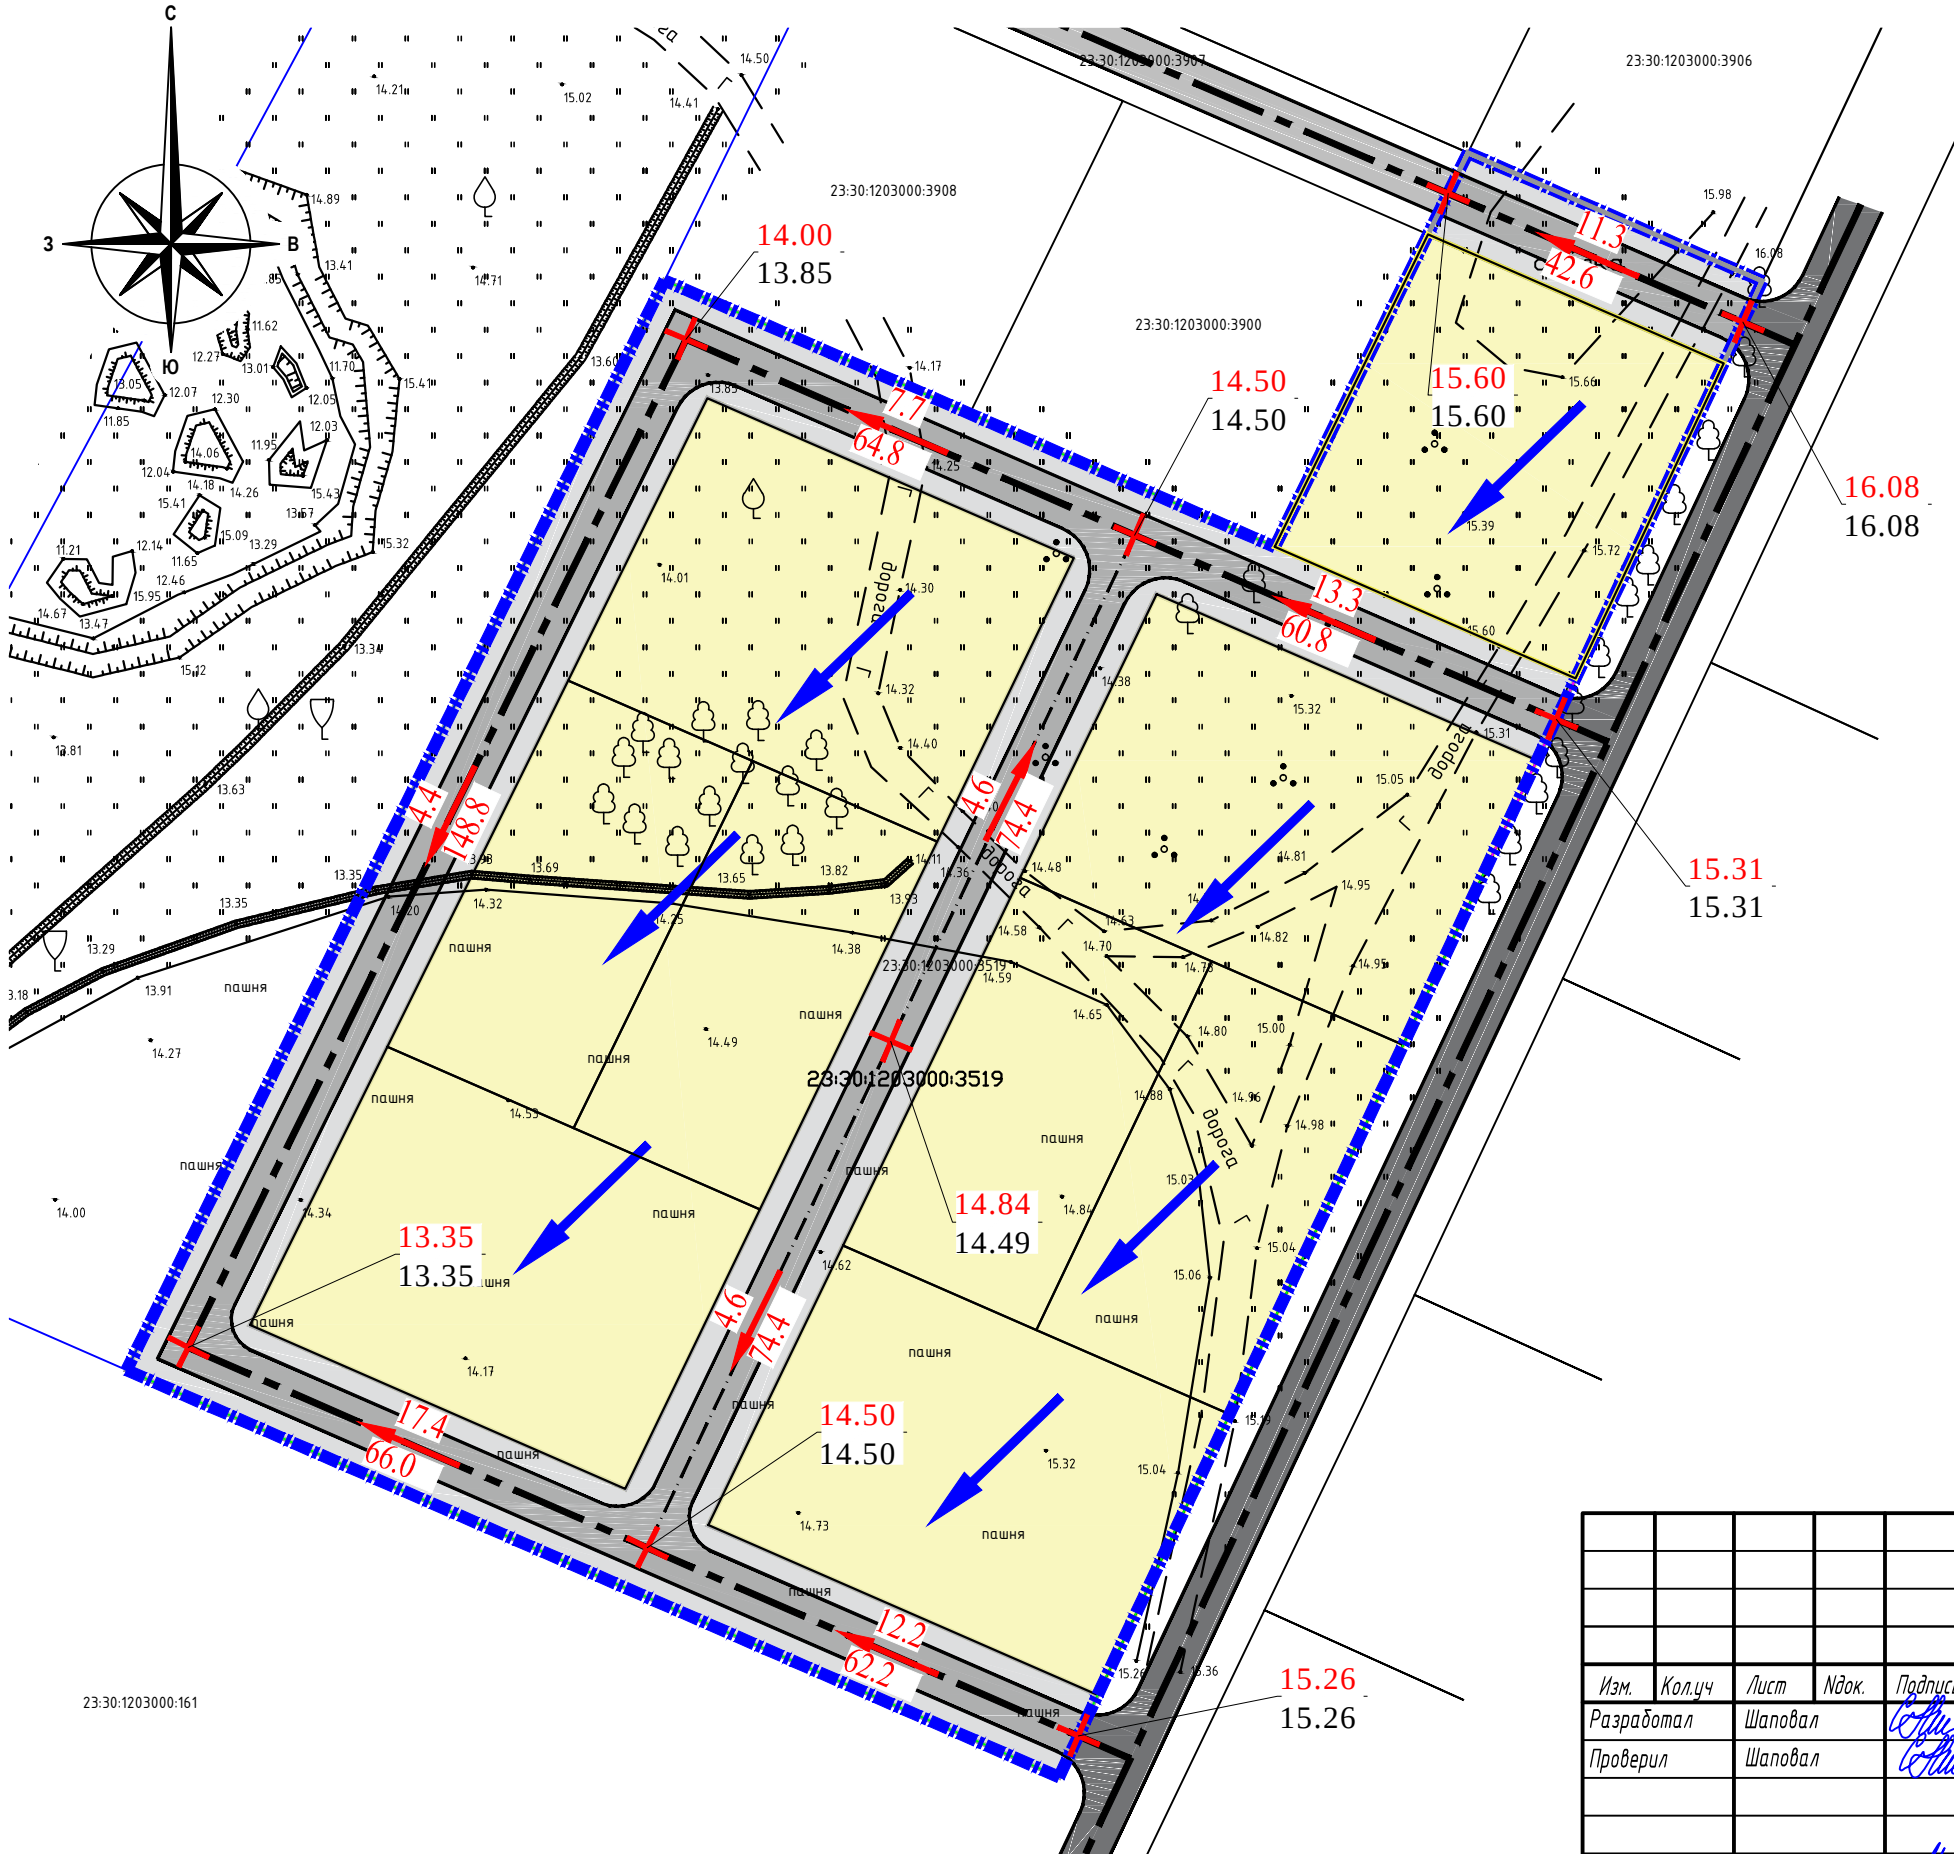

УСЛОВНЫЕ ОБОЗНАЧЕНИЯ:

	Границы документации по планировке территории
	Зона садовых земельных участков
	Территория земельных участков общего пользования, в том числе:
	Зона улично-дорожной сети
	Уклон в промилле Направление стока по основным дорогам Расстояние в метрах между переломными точками
	Проектная (красная) отметка Точка перелома рельефа Существующая (черная) отметка
	Направление стока в кварталах

ДПТ-10-2025					
Документация по планировке территории (проект планировки и проект межевания) в границах земельного участка с кадастровым номером 23:30:1203000:3519. Краснодарский край, Темрюкский район, г. Темрюк					
Изм.	Кол.уч	Лист	Ндок.	Подпись	Дата
Разработал	Шаповал				10.2025
Проверил	Шаповал				10.2025
Проект планировки территории					
				Стадия	Лист
				ПП-6	1
				Листов	
Н. контр.	Яковенко			Подпись	Дата
					10.2025
Схема вертикальной планировки территории М 1:1000				ИП Шаповал С.Н. 8-918-410-35-40	