

**АДМИНИСТРАЦИЯ ТЕМРЮКСКОГО ГОРОДСКОГО ПОСЕЛЕНИЯ  
ТЕМРЮКСКОГО РАЙОНА**

**ПОСТАНОВЛЕНИЕ**

от 19.08.2021

№ 893

город Темрюк

**Об утверждении проекта планировки территории, совмещенного с проектом межевания для формирования и предоставления земельных участков многодетным семьям в микрорайоне Левобережном Темрюкского городского поселения Темрюкского района**

В соответствии со статьями 45, 46 Градостроительного кодекса Российской Федерации от 29 декабря 2004 года № 190-ФЗ, Генеральным планом Темрюкского городского поселения Темрюкского района, утвержденным решением Совета Темрюкского района Краснодарского края от 23 ноября 2010 года № 127, Правилами землепользования и застройки на территории Темрюкского городского поселения Темрюкского района Краснодарского края, утвержденными решением Совета Темрюкского городского поселения Темрюкского района от 25 марта 2014 года № 595, Уставом Темрюкского городского поселения Темрюкского района, рассмотрев заключение о результатах публичных слушаний от 29 апреля 2021 года **п о с т а н о в л я ю:**

1. Утвердить проект планировки территории, совмещенный с проектом межевания для формирования и предоставления земельных участков многодетным семьям в микрорайоне Левобережном Темрюкского городского поселения Темрюкского района (приложение).
2. Общему отделу администрации Темрюкского городского поселения Темрюкского района (Отставная) официально опубликовать настоящее постановление в периодическом печатном издании газете Темрюкского района «Тамань» и официально разместить на официальном сайте администрации Темрюкского городского поселения Темрюкского района в информационно-телекоммуникационной сети «Интернет».
3. Контроль за выполнением постановления возложить на заместителя главы Темрюкского городского поселения Темрюкского района М.В. Казакову.
4. Постановление администрации Темрюкского городского поселения Темрюкского района «Об утверждении проекта планировки территории, совмещенного с проектом межевания для формирования и предоставления


земельных участков многодетным семьям в микрорайоне Левобережном Темрюкского городского поселения Темрюкского района» вступает в силу после его официального опубликования.

Глава Темрюкского городского поселения  
Темрюкского района



М.В. Ермолаев

ПРИЛОЖЕНИЕ  
УТВЕРЖДЕНО  
постановлением администрации  
Темрюкского городского поселения  
Темрюкского района  
от 19.08.2011 № 893

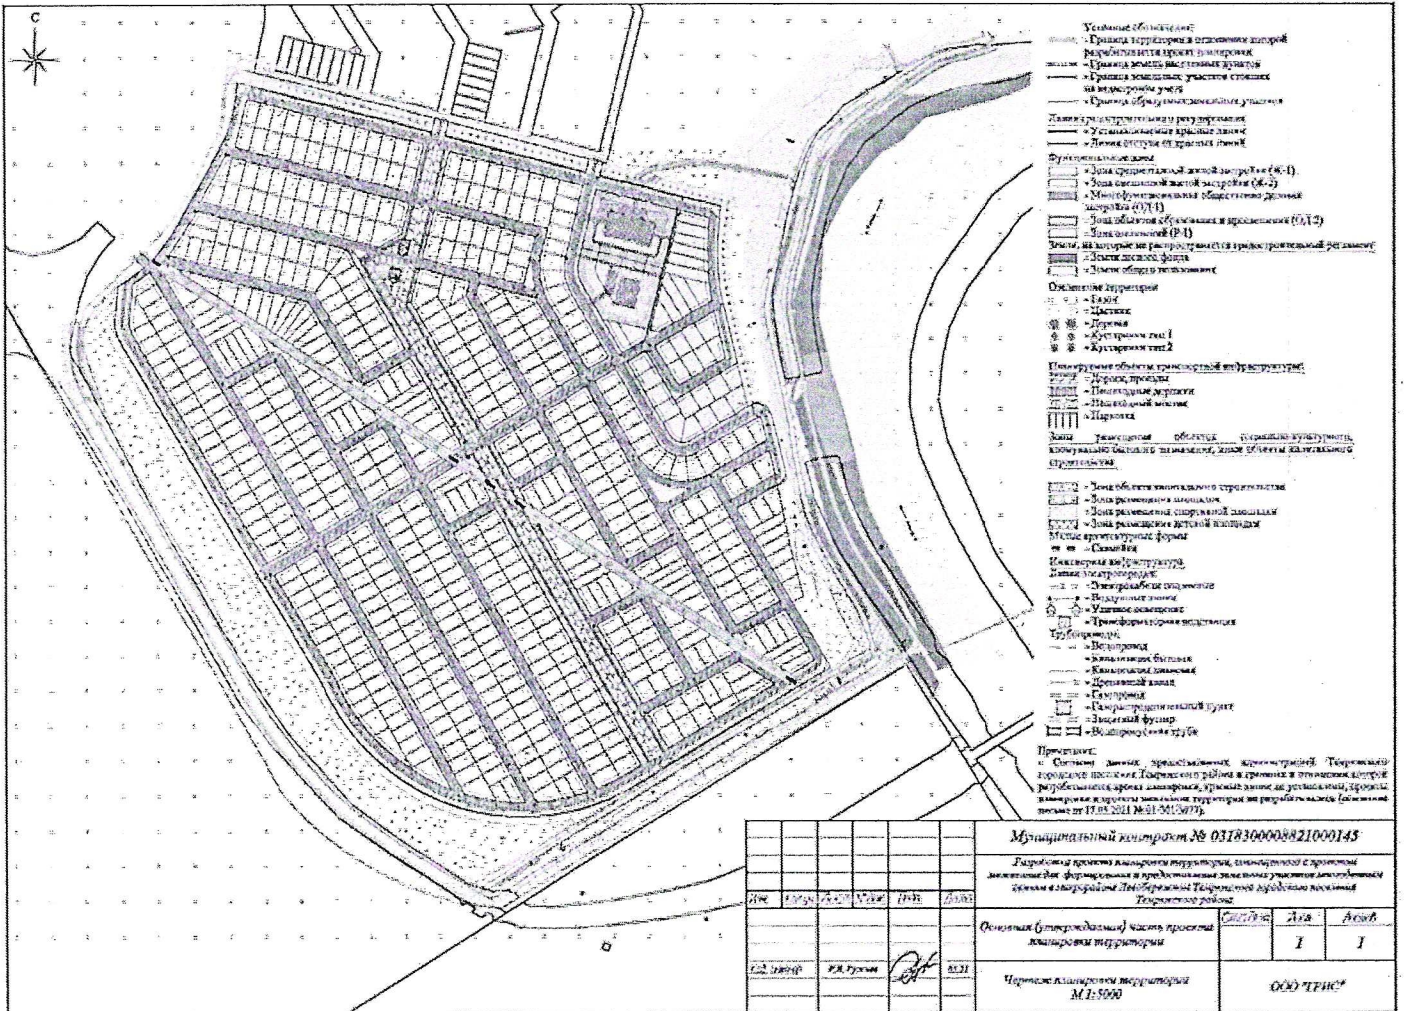

<b>Муниципальный контракт № 0318300004821000145</b>					
<small>Городской проект планировки территории, подготовленный с проектом землеустроительного формирования и предельными знаками земельного участка, земельным кадастровым делением территории Темрюкского городского поселения Темрюкского района</small>					
№	№ документа	№ документа	№ документа	№ документа	№ документа
Основная (базовая) часть проекта планировки территории				03/18/30	1
Чертеж планировки территории М 1:5000				000/ТНС*	1

Заместитель главы  
Темрюкского городского поселения  
Темрюкского района

М.В. Казакова