


ЧЕРТЕЖ, ОТОБРАЖАЮЩИЙ ГРАНИЦЫ СУЩЕСТВУЮЩИХ ЗЕМЕЛЬНЫХ УЧАСТКОВ, ГРАНИЦЫ ЗОН С ОСОБЫМИ УСЛОВИЯМИ ИСПОЛЬЗОВАНИЯ ТЕРРИТОРИИ, МЕСТОПОЛОЖЕНИЕ СУЩЕСТВУЮЩИХ ОБЪЕКТОВ КАПИТАЛЬНОГО СТРОИТЕЛЬСТВА, ГРАНИЦЫ ОСОБО ОХРАНЯЕМЫХ ПРИРОДНЫХ ТЕРРИТОРИЙ И ГРАНИЦЫ ТЕРРИТОРИЙ ОБЪЕКТОВ КУЛЬТУРНОГО НАСЛЕДИЯ М 1 : 1000

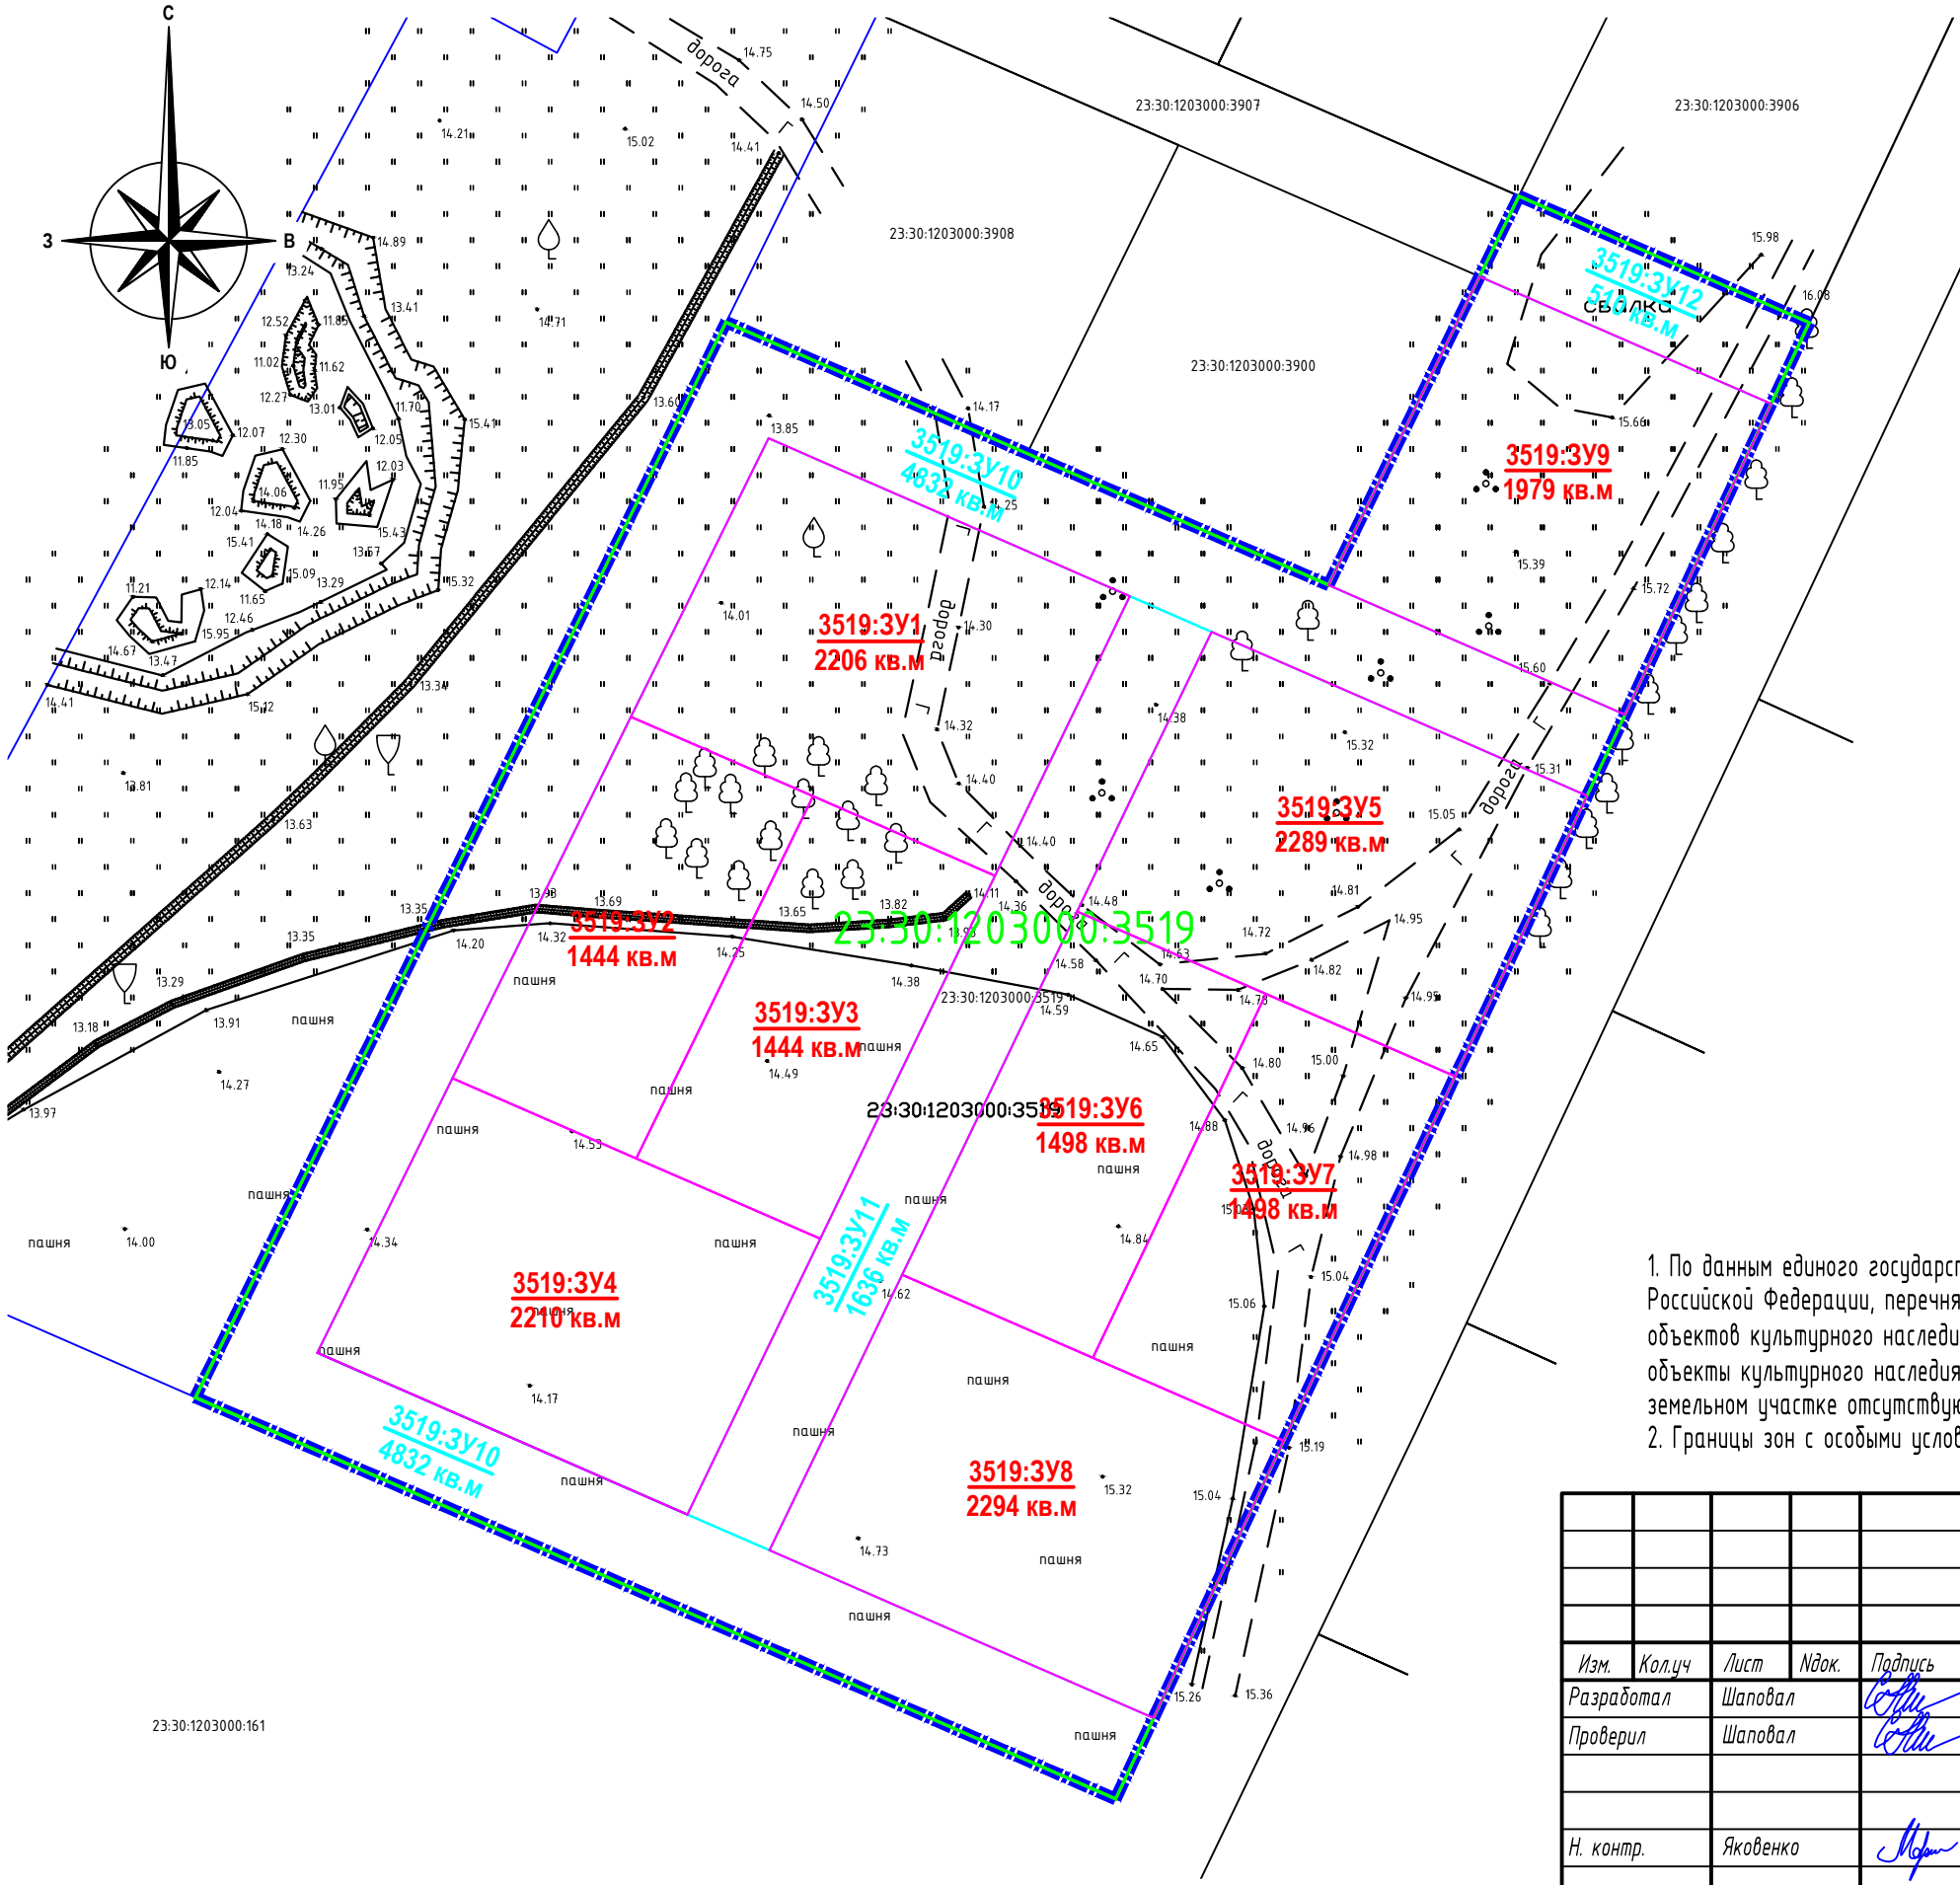

УСЛОВНЫЕ ОБОЗНАЧЕНИЯ:

	Границы документации по планировке территории
	Границы земельного участка с кадастровым номером 23:30:1203000:3519
	Граница образуемых земельных участков для размещения объектов капитального строительства в границах земельного участка с кадастровым номером 23:30:1203000:3519
3519:ЗУ1 2206 кв.м	Порядковый номер и площадь образуемого земельного участка
3519:ЗУ11 1636 кв.м	Порядковый номер и площадь образуемого земельного участка для организации улично-дорожной сети

1. По данным единого государственного реестра объектов культурного наследия (памятников истории и культуры) народов Российской Федерации, перечня выявленных объектов культурного наследия, списка объектов, обладающих признаками объектов культурного наследия, материалам архива (Управления государственной охраны объектов культурного наследия) объекты культурного наследия (памятники истории и культуры), а также зоны охраны объектов культурного наследия на земельном участке отсутствуют.

2. Границы зон с особыми условиями использования на рассматриваемой территории отсутствуют.

ДПТ-10-2025					
Документация по планировке территории (проект планировки и проект межевания) в границах земельного участка с кадастровым номером 23:30:1203000:3519. Краснодарский край, Темрюкский район, г. Темрюк					
Изм.	Кол.уч.	Лист	Ндок.	Подпись	Дата
Разработал	Шаповал				10.2025
Проверил	Шаповал				10.2025
Проект межевания территории				Стадия	Лист
				ПМ-2	1
Н. контр.				Яковенко	10.2025
Чертёж, отображающий границы существующих земельных участков, границы зон с особыми условиями использования территории, местоположение существующих объектов капитального строительства, границы особо охраняемых природных территорий и границы территорий объектов культурного наследия М 1:1000				ИП Шаповал С.Н. 8-918-410-35-40	