



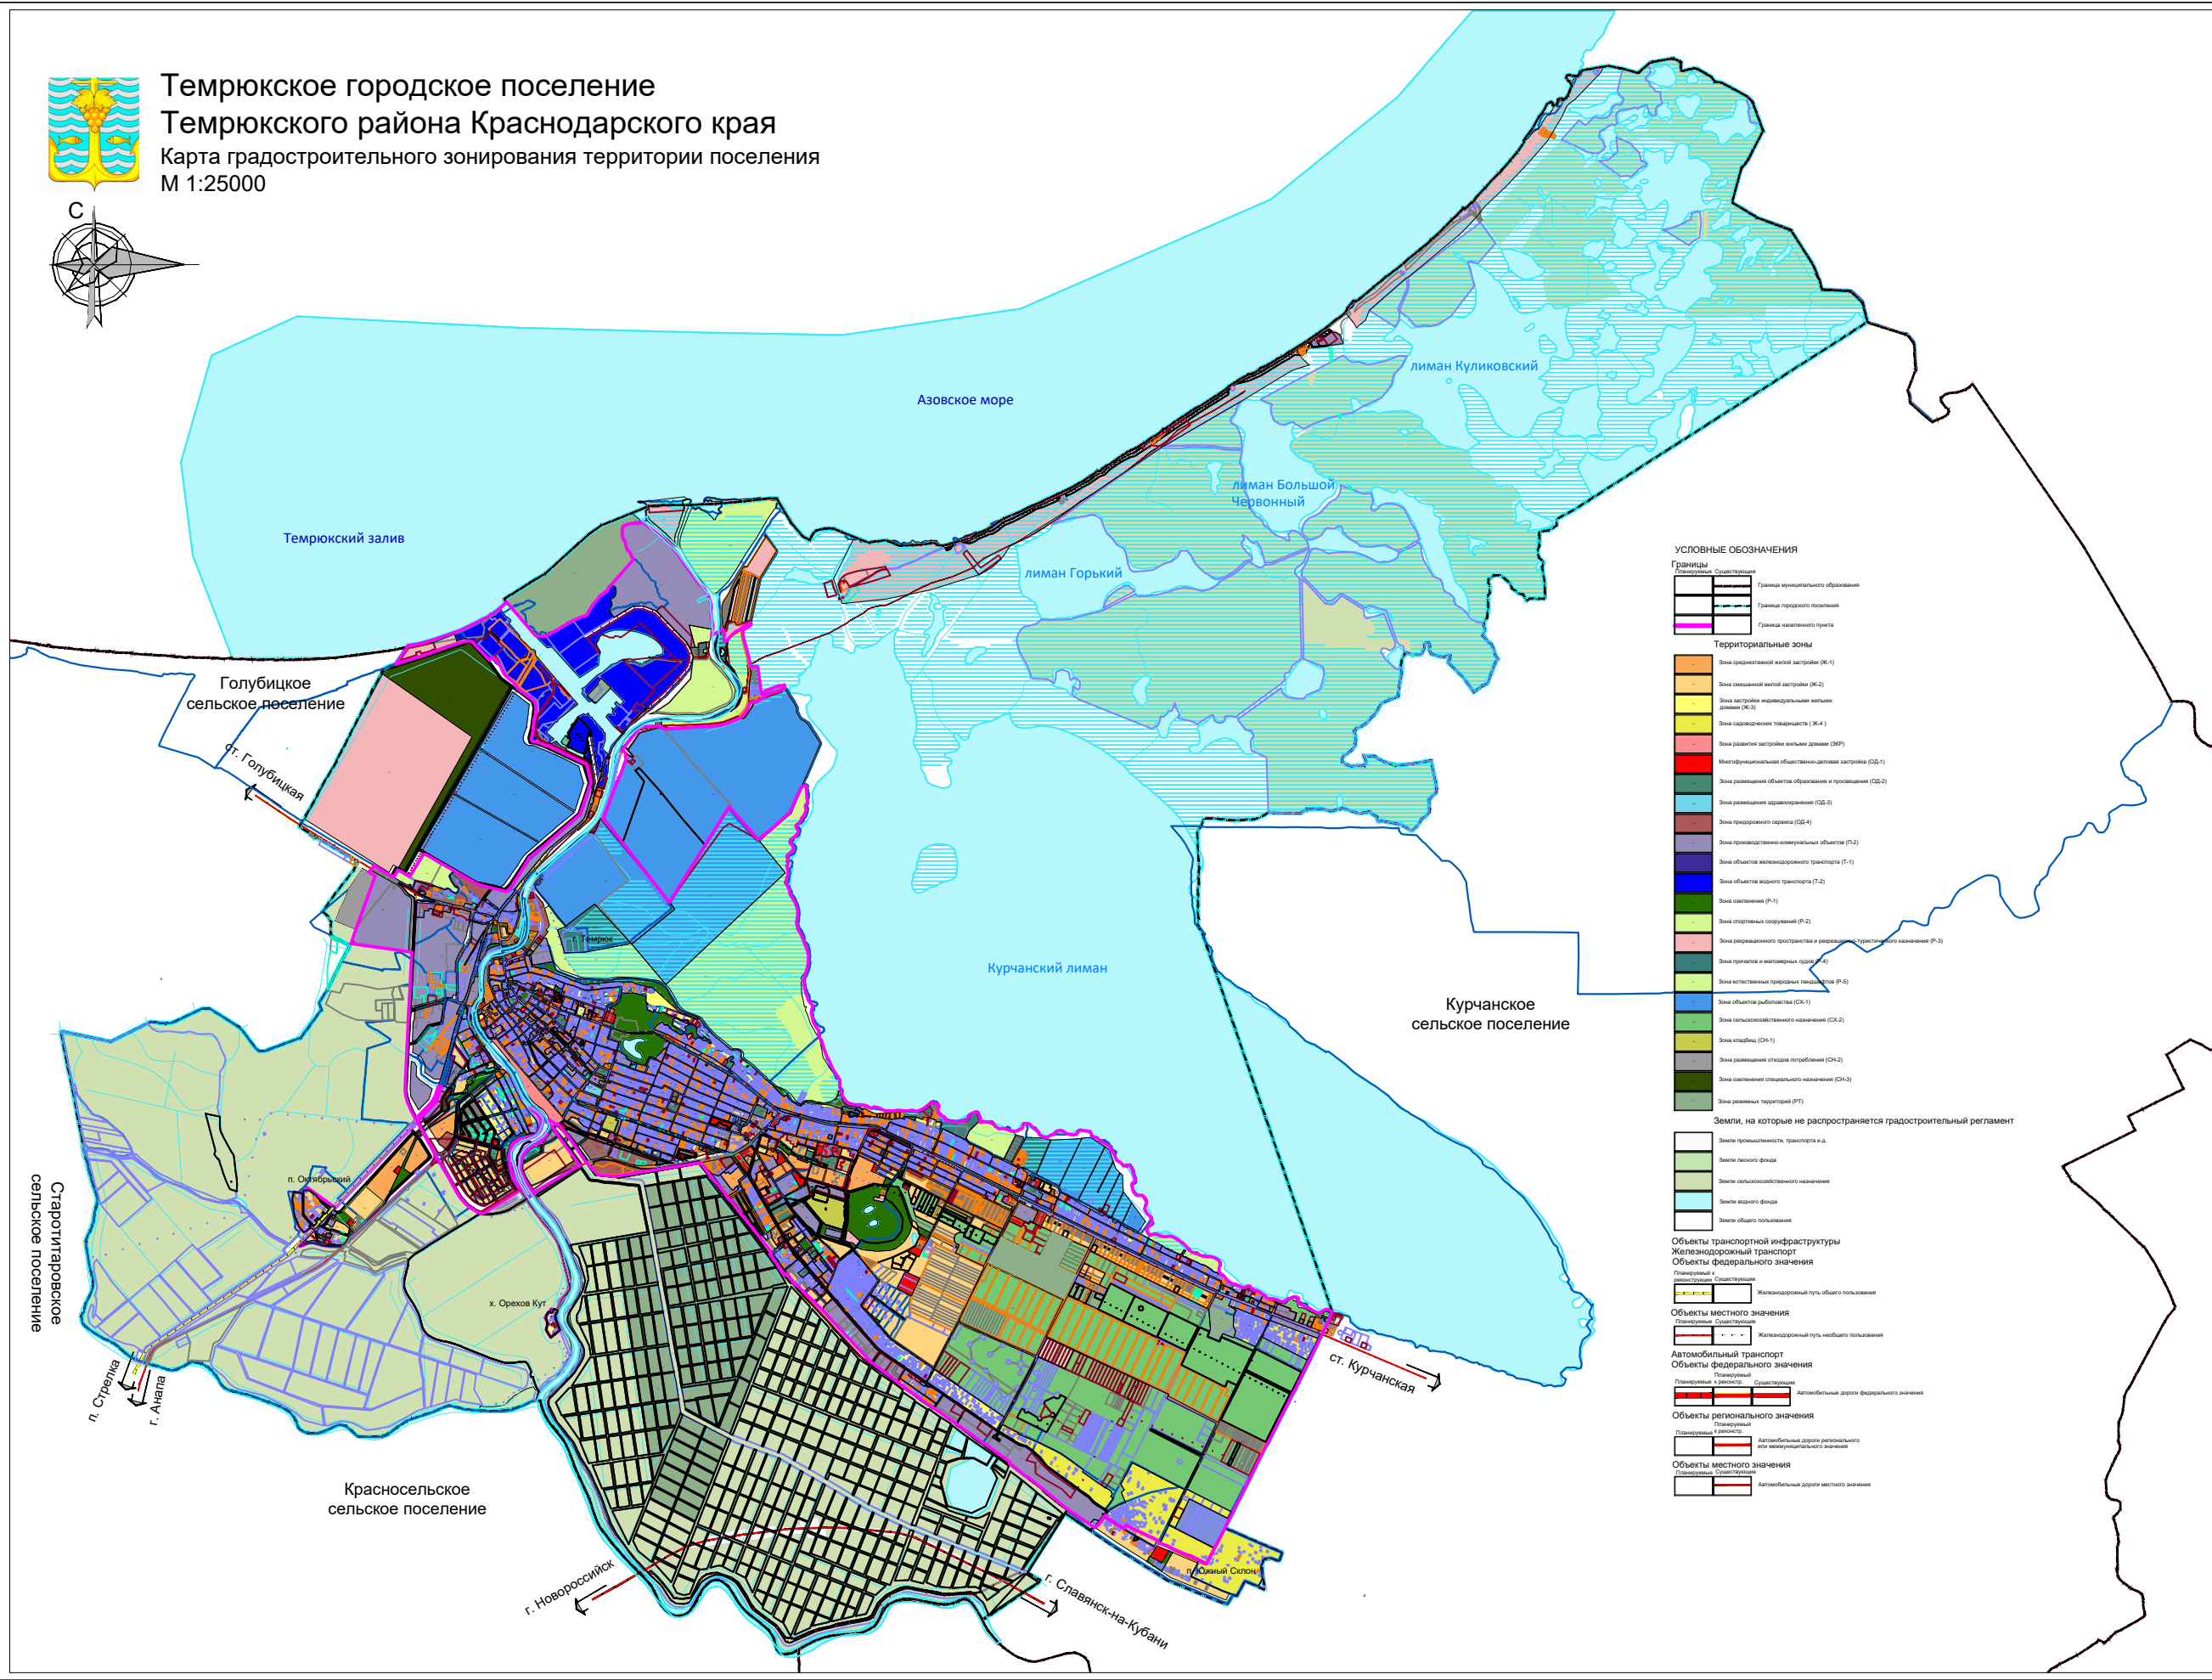

Темрюкское городское поселение
Темрюкского района Краснодарского края
Карта градостроительного зонирования территории поселения
М 1:25000

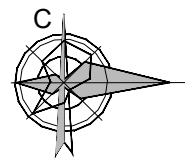

УСЛОВНЫЕ ОБОЗНАЧЕНИЯ

Границы

Планируемые, Существующие

- Граница муниципального образования
- Граница городского поселения
- Граница населенного пункта

Территориальные зоны

- Зона среднетанковой жилой застройки (Ж-1)
- Зона смешанной жилой застройки (Ж-2)
- Зона застройки индивидуальными жилыми домами (Ж-3)
- Зона садоводческих товариществ (Ж-4)
- Зона развития застройки жилищного назначения (ЖР)
- Многофункциональная общественно-деловая застройка (ОД-1)
- Зона размещения объектов образования и просвещения (ОД-2)
- Зона размещения здравоохранения (ОД-3)
- Зона придорожного сервиса (ОД-4)
- Зона производственно-коммунальных объектов (П-2)
- Зона объектов железнодорожного транспорта (Т-1)
- Зона объектов водного транспорта (Т-2)
- Зона складов (С-1)
- Зона спортивных сооружений (С-2)
- Зона рекреационного пространства и рекреационного назначения (Р-3)
- Зона парков и малых форм (С-4)
- Зона естественных природных ландшафтов (Р-6)
- Зона объектов рыболовства (СК-1)
- Зона сельскохозяйственного назначения (СК-2)
- Зона складов (СН-1)
- Зона размещения отходов потребления (СН-2)
- Зона складов специального назначения (СН-3)
- Зона рекреативных территорий (РТ)

Земли, на которые не распространяется градостроительный регламент

- Земли промышленности, транспорта и др.
- Земли лесного фонда
- Земли сельскохозяйственного назначения
- Земли водного фонда
- Земли общего пользования

Объекты транспортной инфраструктуры

Железнодорожный транспорт

Объекты федерального значения

Планируемый, Существующий

- Железнодорожный путь общего пользования

Объекты местного значения

Планируемые, Существующие

- Железнодорожный путь местного пользования

Автомобильный транспорт

Объекты федерального значения

Планируемый, Существующий

- Автомобильные дороги федерального значения

Объекты регионального значения

Планируемые, Существующие

- Автомобильные дороги регионального или межмуниципального значения

Объекты местного значения

Планируемые, Существующие

- Автомобильные дороги местного значения