



ОСНОВНАЯ УЛИЦА
(1 - 1)


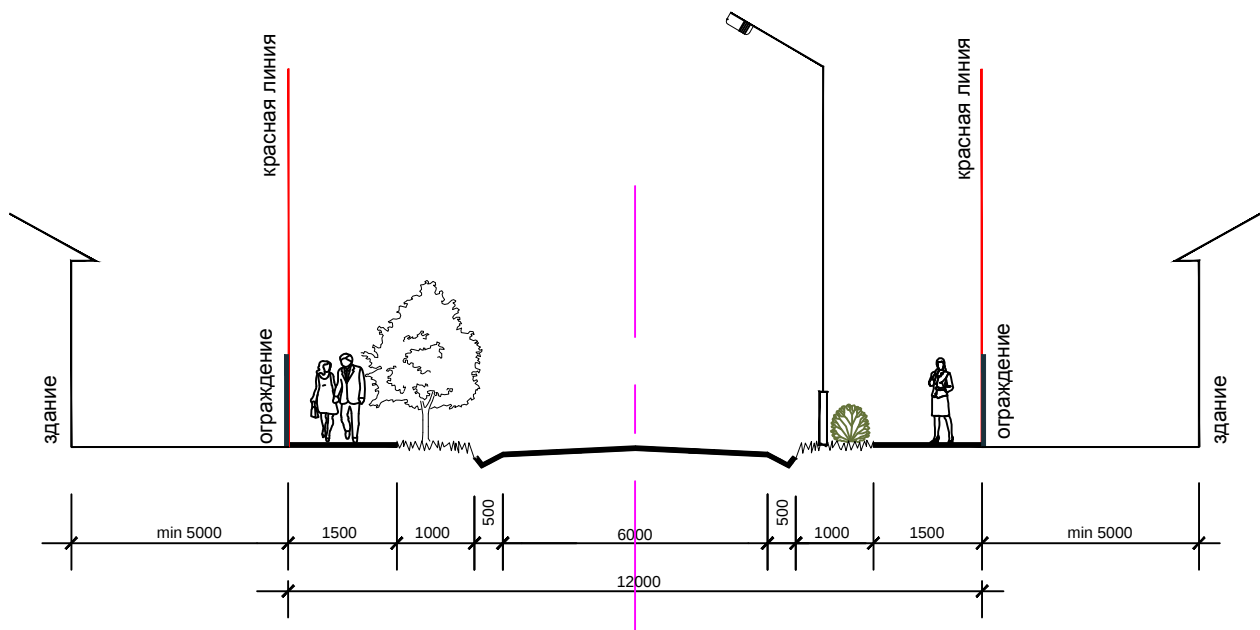


ВТОРОСТЕПЕННАЯ УЛИЦА
(2 - 2)

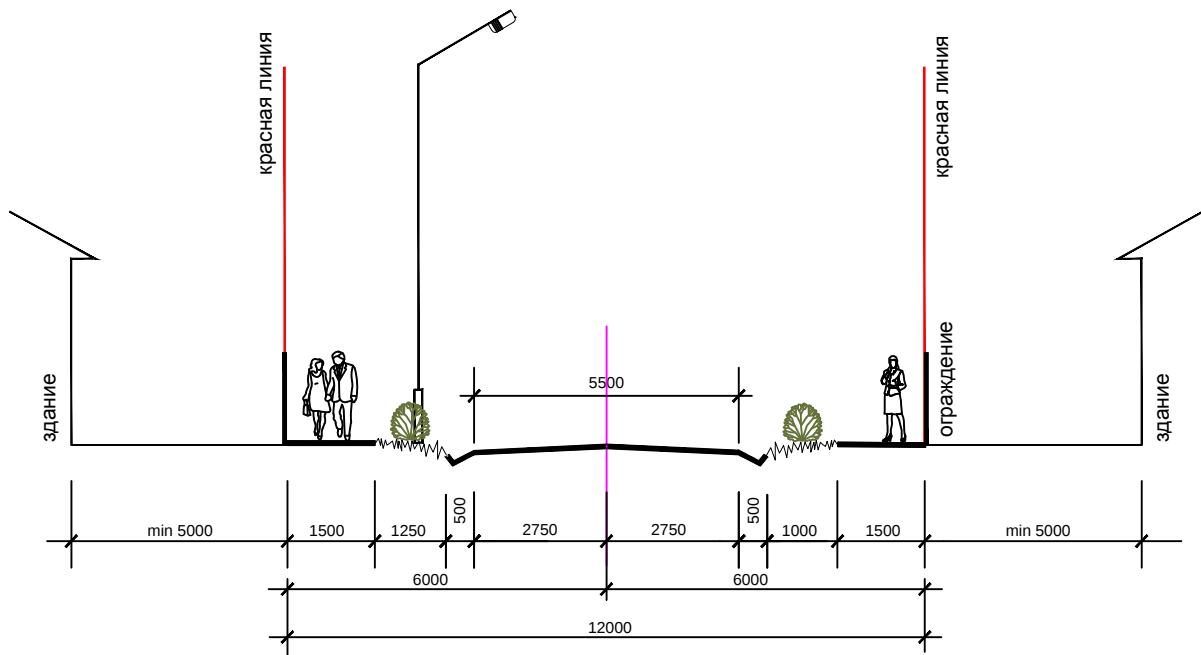

ДПТ-10-2025

Документация по планировке территории (проект планировки и проект межевания)
в границах земельного участка с кадастровым номером 23-30:1203000:3519.
Краснодарский край, Темрюкский район, г. Темрюк

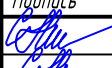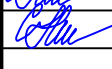Изм.	Кол.уч	Лист	Идент.	Подпись	Дата
Разработал	Шаповал				10.2025
Проверил	Шаповал				10.2025
Н. контр.	Яковенко				10.2025

Проект планировки территории

Стадия	Лист	Листов
ПП-3	2	

Схема организации движения транспорта (включая транспорт общего пользования) и пешеходов, отражающая местоположение объектов транспортной инфраструктуры и учитывающая существующие и прогнозные потребности в транспортном обеспечении на территории со схемой организации улично-дорожной сети М 1:1000

ИП Шаповал С.Н.
8-918-410-35-40