


СХЕМА ГРАНИЦ ЗОН С ОСОБЫМИ УСЛОВИЯМИ ИСПОЛЬЗОВАНИЯ ТЕРРИТОРИИ
СО СХЕМОЙ ГРАНИЦ ТЕРРИТОРИЙ ОБЪЕКТОВ КУЛЬТУРНОГО НАСЛЕДИЯ М 1 : 1000

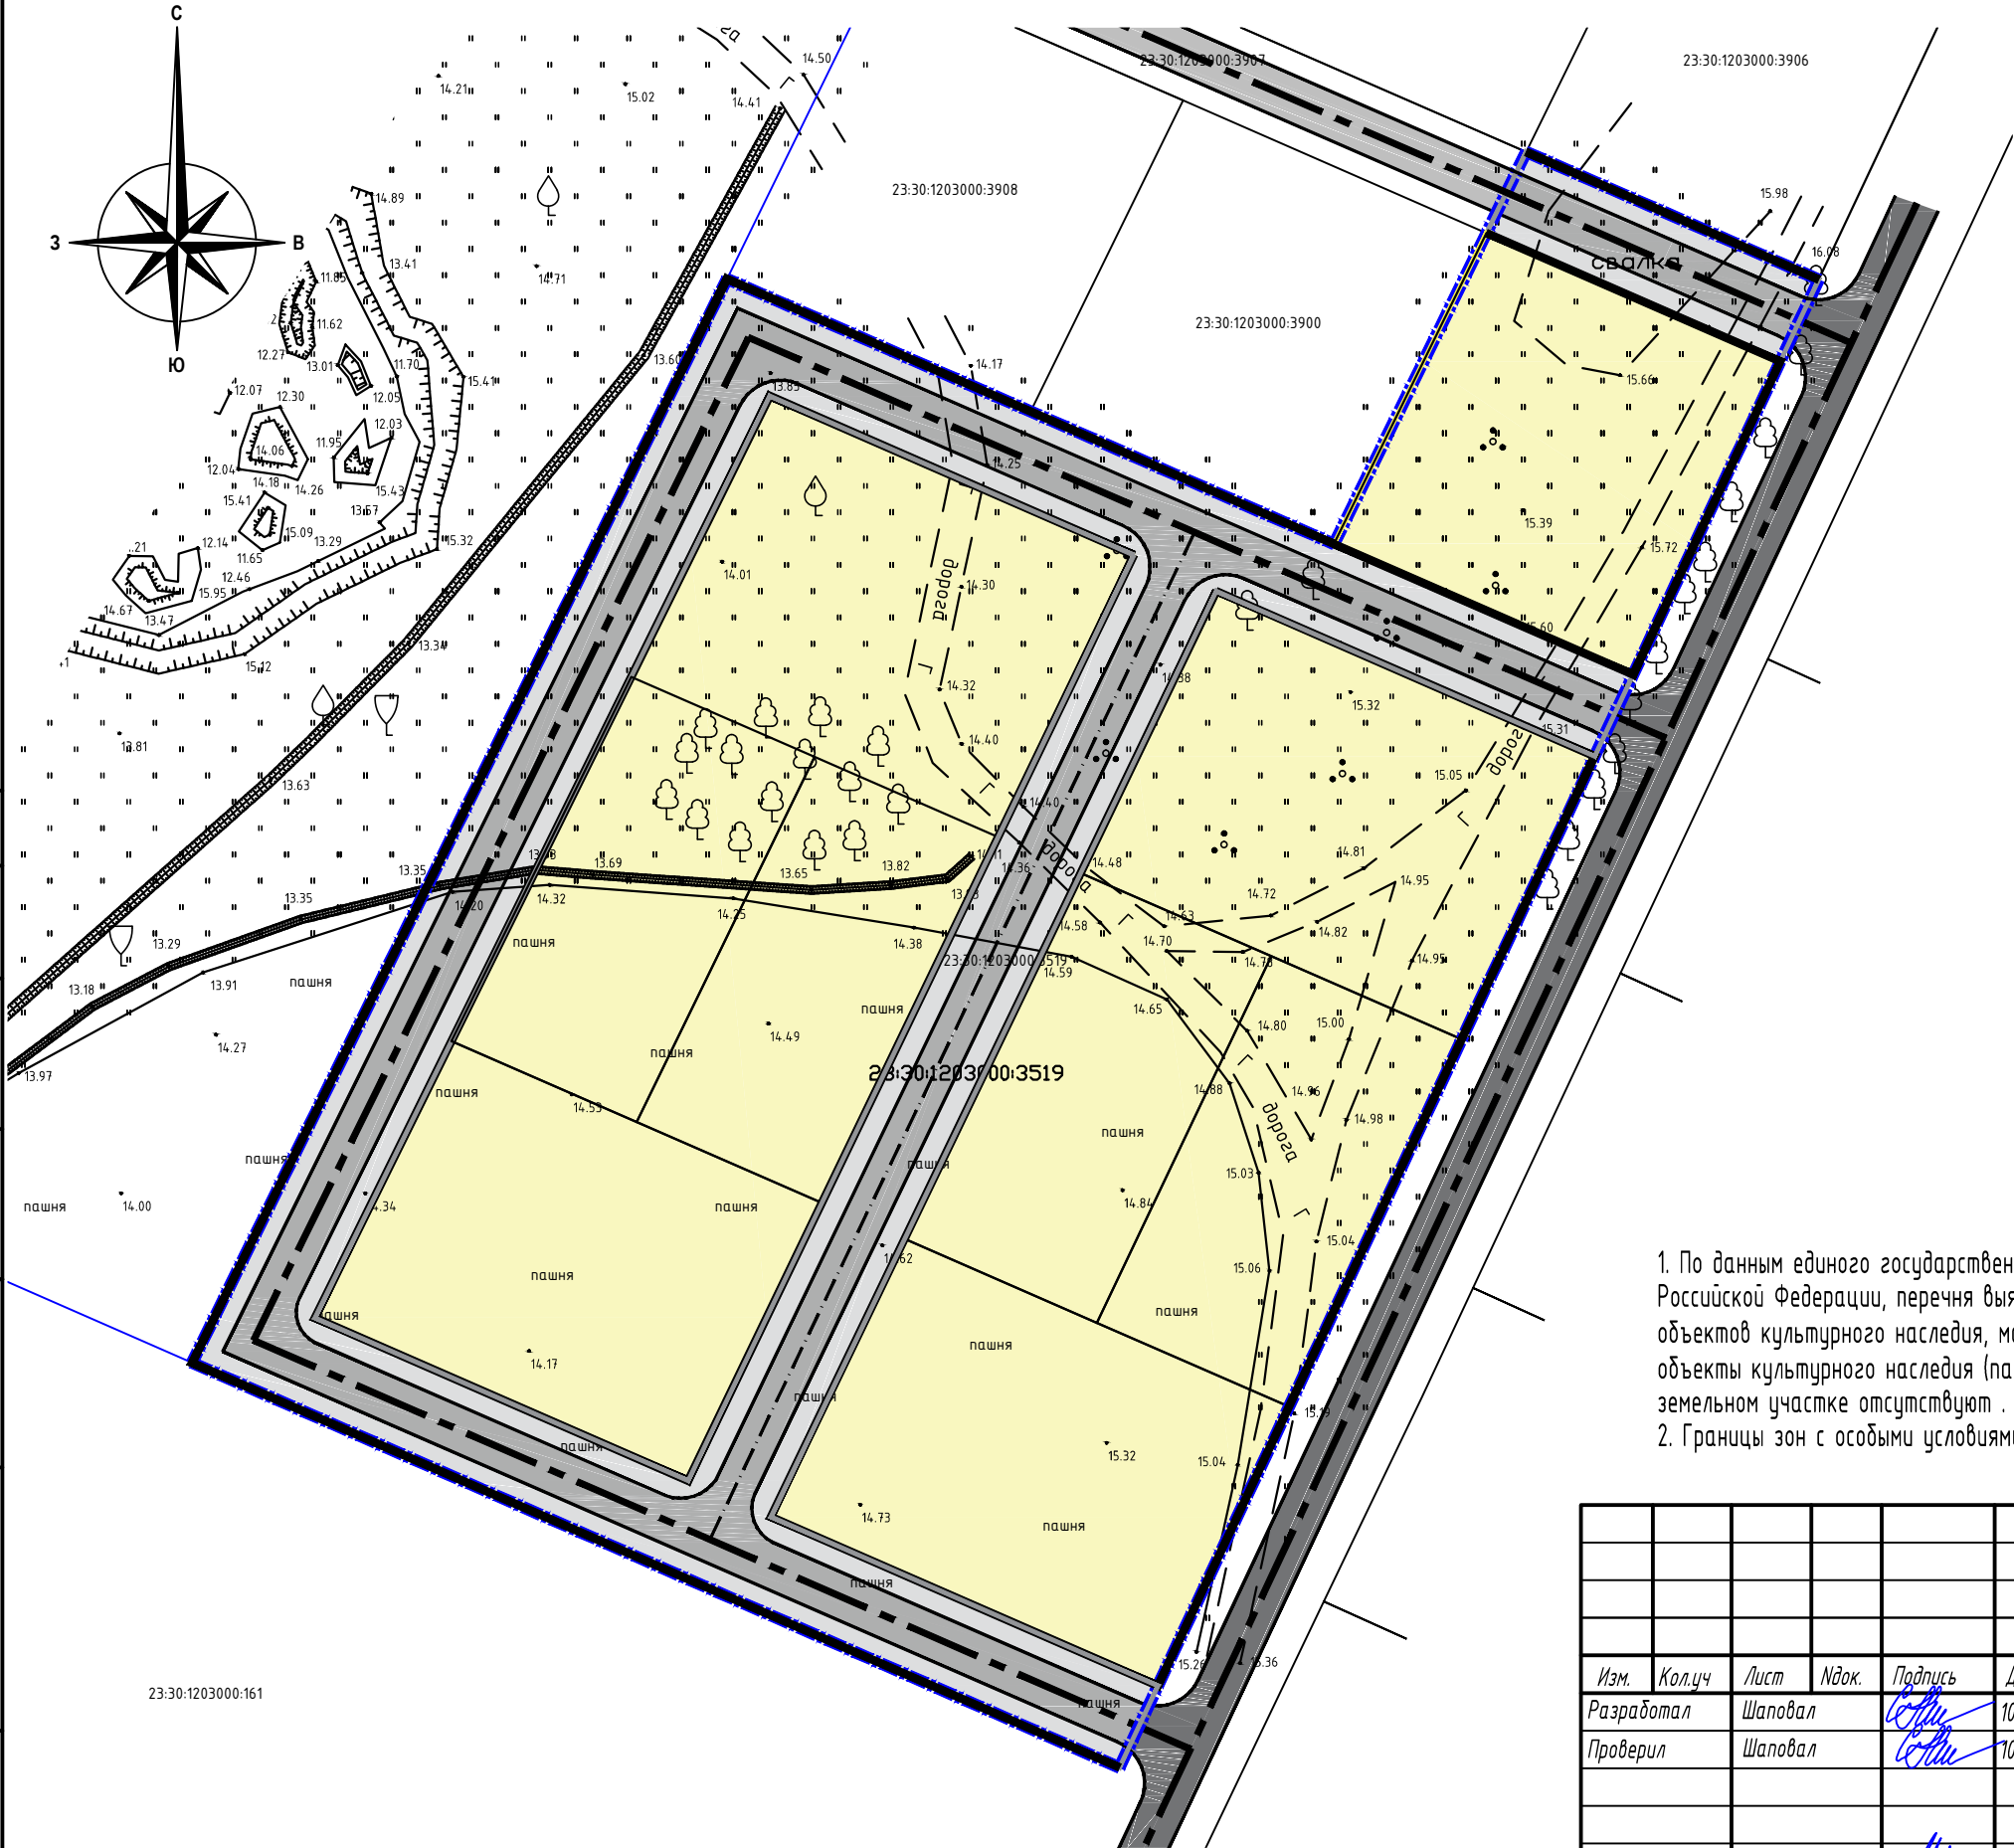

УСЛОВНЫЕ ОБОЗНАЧЕНИЯ:

	Границы документации по планировке территории
	Красные линии (устанавливаемые)
Границы зон планируемого размещения объектов капитального строительства	
	Зона садовых земельных участков
	Территория земельных участков общего пользования, в том числе:
	Зона улично-дорожной сети

1. По данным единого государственного реестра объектов культурного наследия (памятников истории и культуры) народов Российской Федерации, перечня выявленных объектов культурного наследия, списка объектов, обладающих признаками объектов культурного наследия, материалам архива (Управления государственной охраны объектов культурного наследия) объекты культурного наследия (памятники истории и культуры), а также зоны охраны объектов культурного наследия на земельном участке отсутствуют.
2. Границы зон с особыми условиями использования на рассматриваемой территории отсутствуют.

						ДПТ-10-2025		
						Документация по планировке территории (проект планировки и проект межевания) в границах земельного участка с кадастровым номером 23:30:1203000:3519. Краснодарский край, Темрюкский район, г. Темрюк		
Изм.	Кол.уч	Лист	Ндок.	Подпись	Дата	Проект планировки территории	Стадия	Лист
Разработал	Шаповал				10.2025		ПП-4	1
Проверил	Шаповал				10.2025			2
Н. контр.	Яковенко				10.2025	Схема границ зон с особыми условиями использования территории со схемой границ территорий объектов культурного наследия М 1:1000	ИП Шаповал С.Н. 8-918-410-35-40	