


Документация по планировке территории (проект межевания территории) для размещения объекта – распределительный газопровод низкого давления, газопровод-ввод низкого давления от точки подключения до границы земельного участка, расположенного по адресу: Краснодарский край, г. Темрюк, ул. Ветеранов, 122.

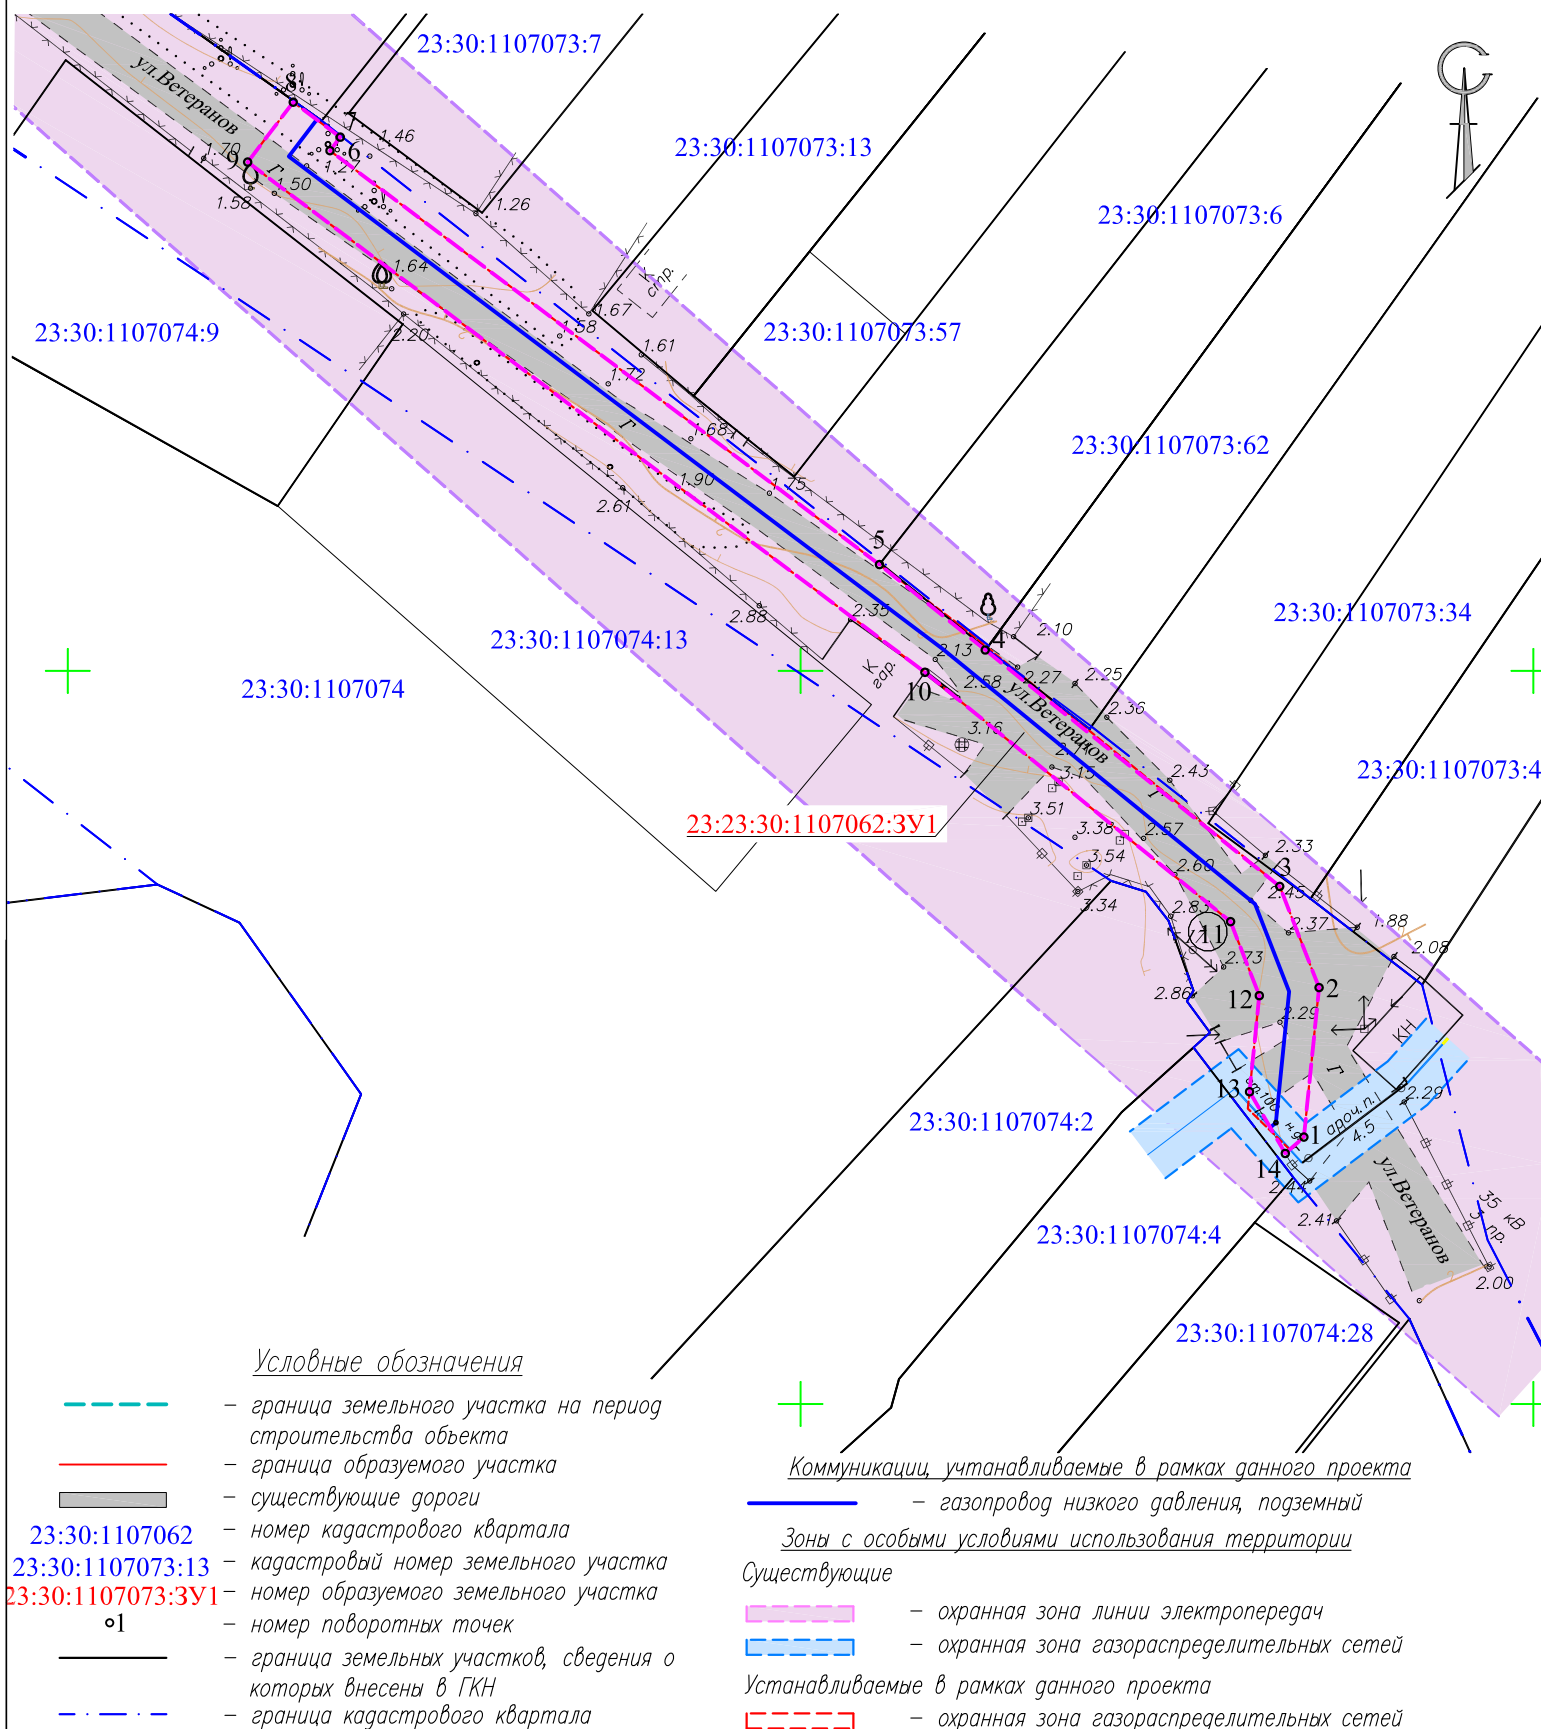

Примечание:

1. Красные линии в данном проекте не устанавливаются, будут использованы охранные зоны проектируемых объектов в соответствии с нормами и правилами.
2. По данным письма Управления государственной охраны объектов культурного наследия Краснодарского края № 78-4226/16-01-22 от 18.07.2016г. рассматриваемый земельный участок расположен в границах зон охраны объекта археологического наследия – «Поселение».
3. Объект расположен в зоне застройки индивидуальными жилыми домами
4. Экспликация земельных участков, попадающих в зону размещения объекта – Приложение 1, каталоги координат земельных участков, предназначенных для размещения объекта – Приложение 2.