


Чертеж межевания территории. М 1:1000

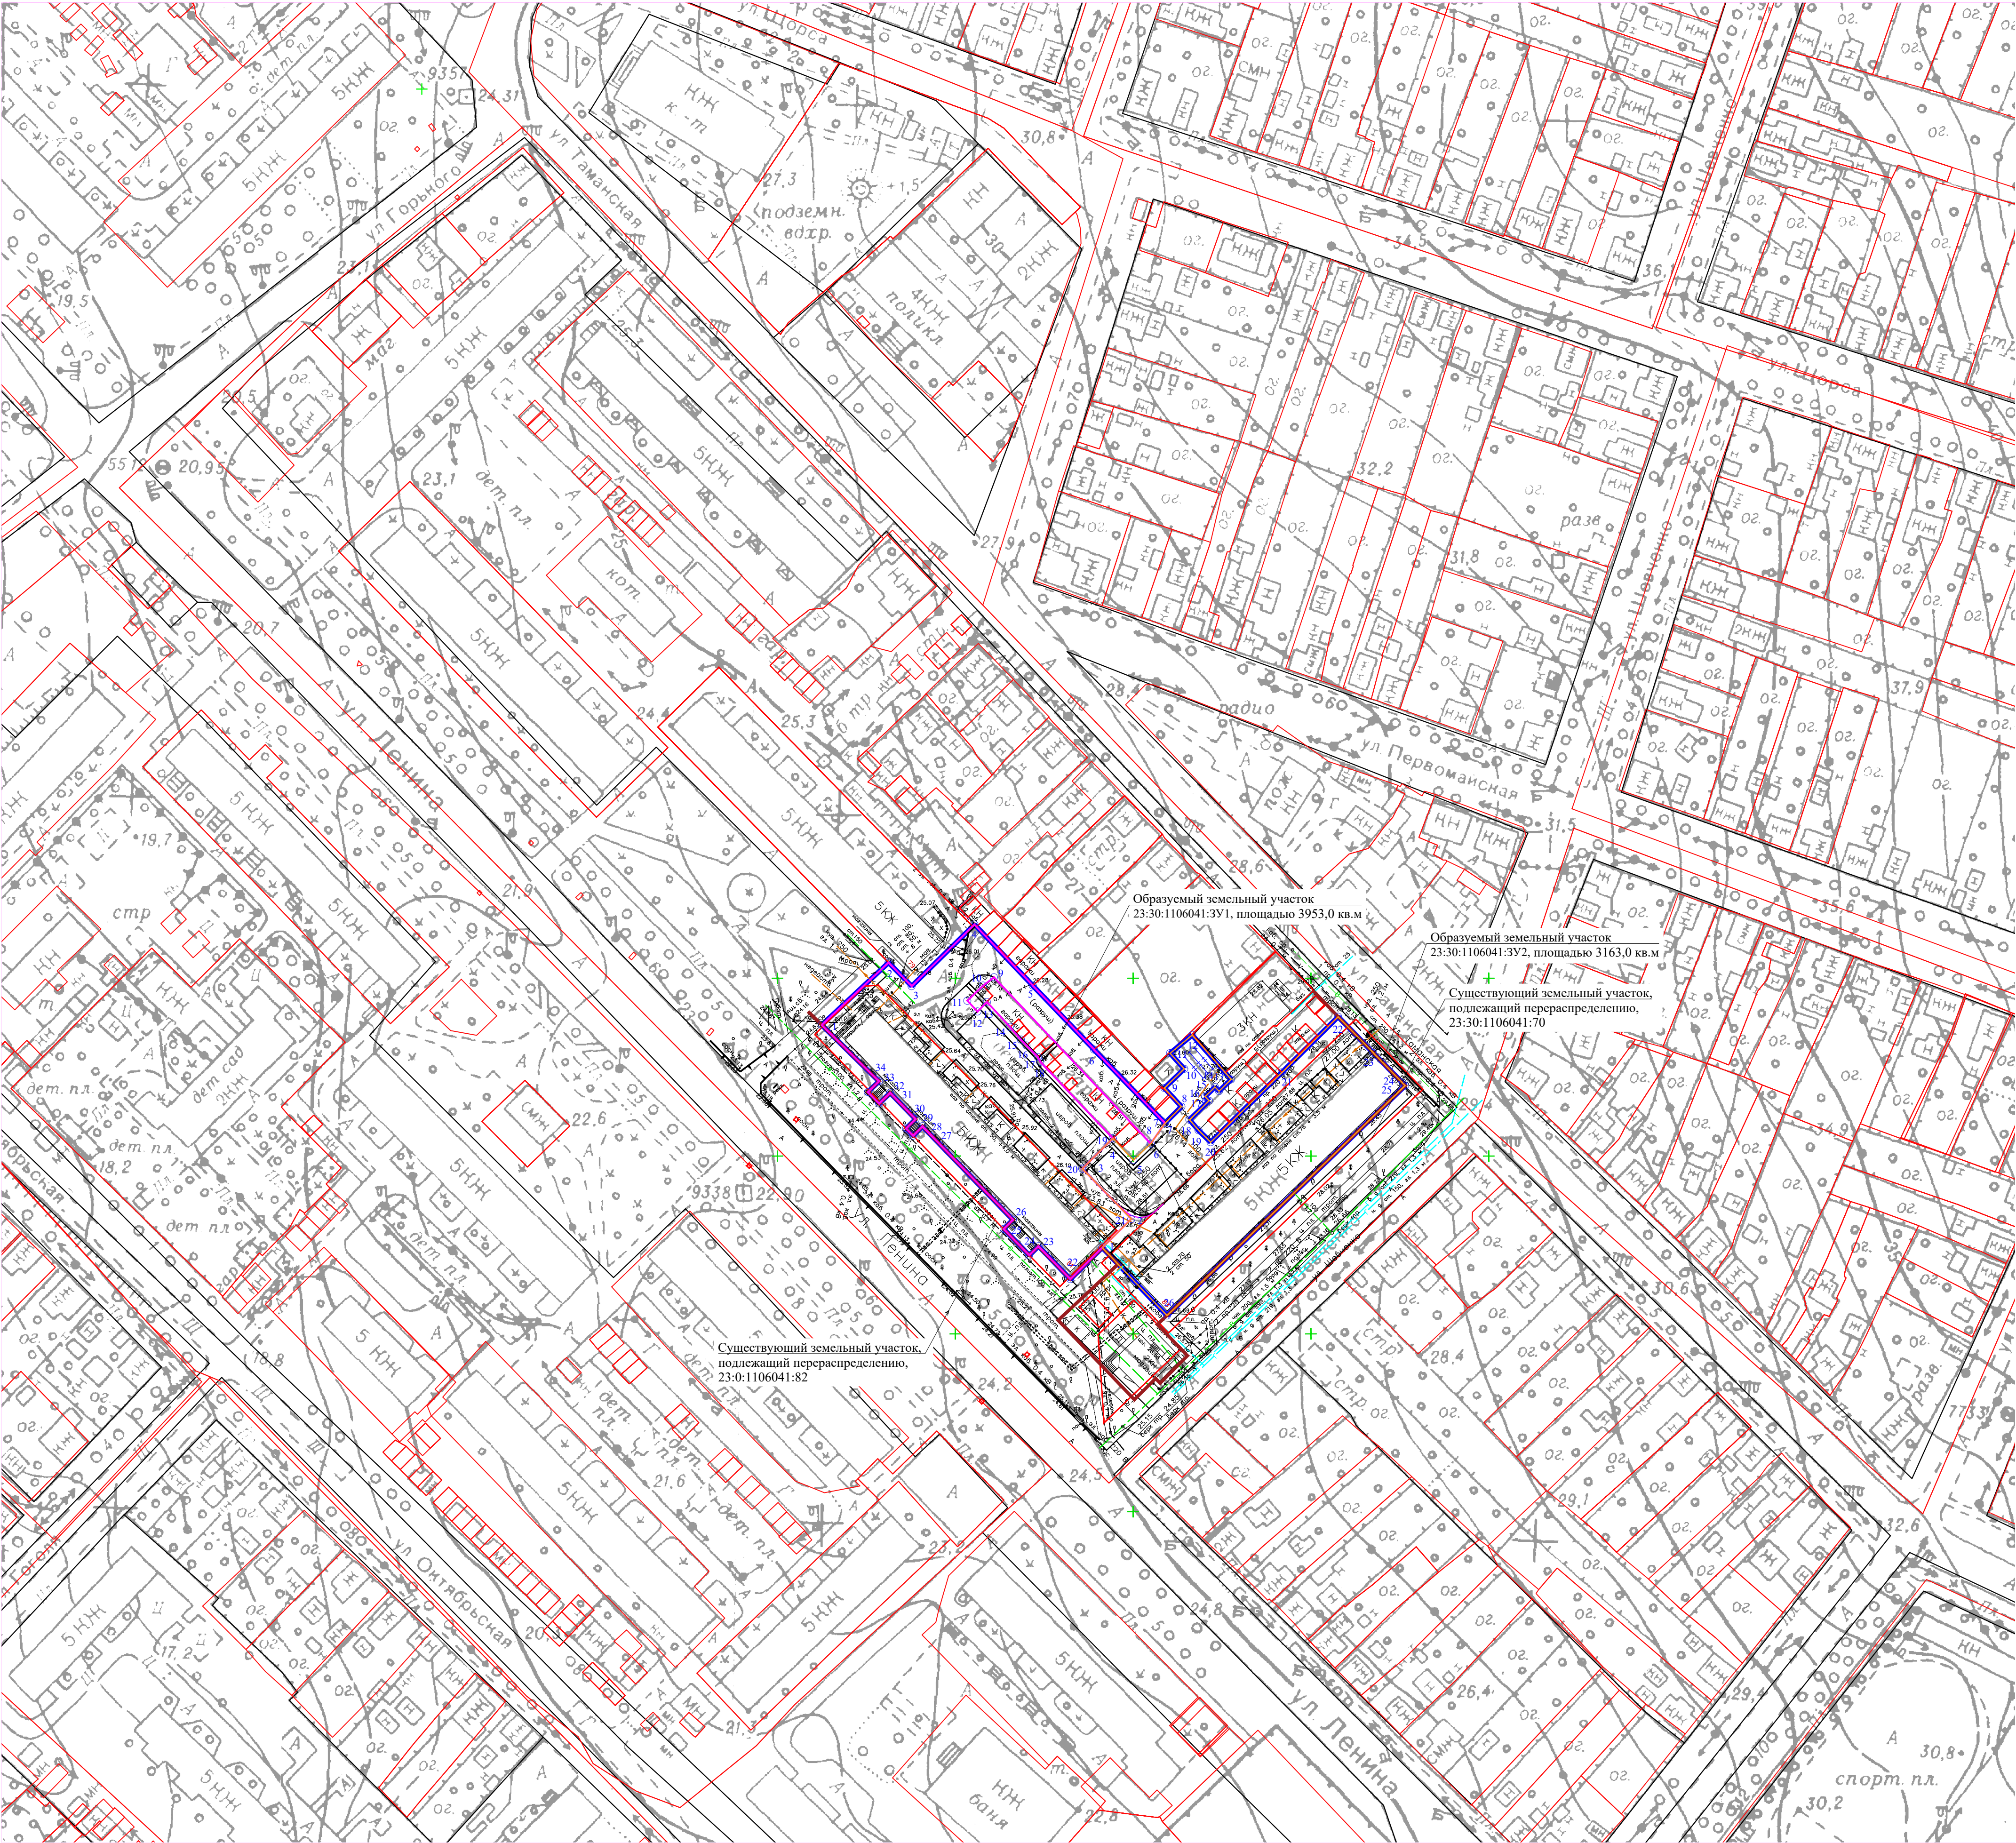

Координаты характерных точек границ земельных участков в кадастровом квартале 23:30:1106041

№ участка	№ ПТУ	X	Y	№ участка	№ ПТУ	X	Y
:3У1	1	504636.88	1252512.46	:3У2	1	504574.27	1252591.33
	2	504654.39	1252531.26		2	504582.32	1252599.53
	3	504647.77	1252537.75		3	504596.44	1252585.73
	4	504665.09	1252555.42		4	504604.97	1252594.29
	5	504647.93	1252571.82		5	504598.87	1252600.08
	6	504629.95	1252589.02		6	504603.49	1252604.95
	7	504609.26	1252608.98		7	504609.26	1252608.98
	8	504603.49	1252604.95		8	504613.90	1252613.60
	9	504650.25	1252560.91		9	504619.14	1252608.79
	10	504647.92	1252557.78		10	504624.50	1252614.38
	11	504643.67	1252553.40		11	504628.92	1252610.41
	12	504640.63	1252556.27		12	504634.02	1252616.64
	13	504643.33	1252558.89		13	504621.57	1252627.58
	14	504636.29	1252565.39		14	504618.25	1252624.16
	15	504632.71	1252568.46		15	504619.39	1252623.04
	16	504631.06	1252570.05		16	504616.72	1252620.22
	17	504627.81	1252573.24		17	504615.55	1252621.36
	18	504626.50	1252573.91		18	504610.19	1252615.85
	19	504604.97	1252594.29		19	504607.25	1252618.42
	20	504596.44	1252585.73		10	504603.90	1252621.80
	21	504582.32	1252599.53		21	504623.49	1252641.84
	22	504565.41	1252582.35		22	504639.16	1252657.65
	23	504574.66	1252573.40		23	504629.02	1252667.54
	24	504572.11	1252570.81		24	504620.46	1252675.85
	25	504579.51	1252563.62		25	504619.77	1252676.49
	26	504582.07	1252566.24		26	504555.15	1252609.53
	27	504608.37	1252540.80				
	28	504605.73	1252538.16				
	29	504607.76	1252536.19				
	30	504610.37	1252538.86				
	31	504617.76	1252531.72				
	32	504614.76	1252528.59				
	33	504617.99	1252525.44				
	34	504620.99	1252528.57				

Условные обозначения

	Граница проектируемой территории (0,7 га)
	Граница земельных участков, поставленных на кадастровый учет
	Границы проектируемого земельного участка с кадастровым номером 23:30:1106041:3У1
	Границы проектируемого земельного участка с кадастровым номером 23:30:1106041:3У2
	Проектируемые красные линии
	Кадастровый номер существующего квартала
	Существующие объекты капитального строительства
	Существующий пятиэтажный жилой дом

Примечания:
1. Чертеж межевания территории выполнен в системе координат МСК-23.
2. Согласно Правилам землепользования и застройки Темрюкского городского поселения Темрюкского района, утвержденные решением LXVI сессии Совета Темрюкского городского поселения Темрюкского района III созыва от 23 ноября 2018 года № 504 проектируемая территория расположена в территориальной зоне Ж-1 - среднеэтажная жилая застройка.
3. Проектом предусмотрено:
- образование земельного участка 23:30:1106041:3У1 площадью 3953,0 кв.м путем перераспределения земельного участка площадью 2217,0 кв.м с кадастровым номером 23:30:1106041:82 и земель неразграниченной государственной собственности в соответствии с п.2 ч.1 ст. 39.28 Земельного кодекса Российской Федерации;
- образование земельного участка 23:30:1106041:3У2 площадью 3163,0 кв.м путем перераспределения земельного участка площадью 2699,0 кв.м с кадастровым номером 23:30:1106041:70 и земель неразграниченной государственной собственности в соответствии с п.2 ч.1 ст. 39.28 Земельного кодекса Российской Федерации.

19 - 133					
Проект межевания территории квартала, ограниченного улицами Таманская, Шевченко, Ленина, Горького в городе Темрюке					
Изм.	Кол.уч.	Лист	Лист	Подпись	Дата
Руковод.гр.	Нормат.	10.19	Проект межевания территории		
Разработал	Кекало	10.19			
Чертеж межевания территории. М 1:1000				МУП МО ГР "Архитектура и Градостроительство"	