


Объект: «Капитальный ремонт автомобильной дороги по ул. Володарского от ул. Советской до дамбы (в черте г. Темрюка вдоль реки Кубань по правому берегу от пикета 1728 до устья реки Кубань) в г. Темрюке»

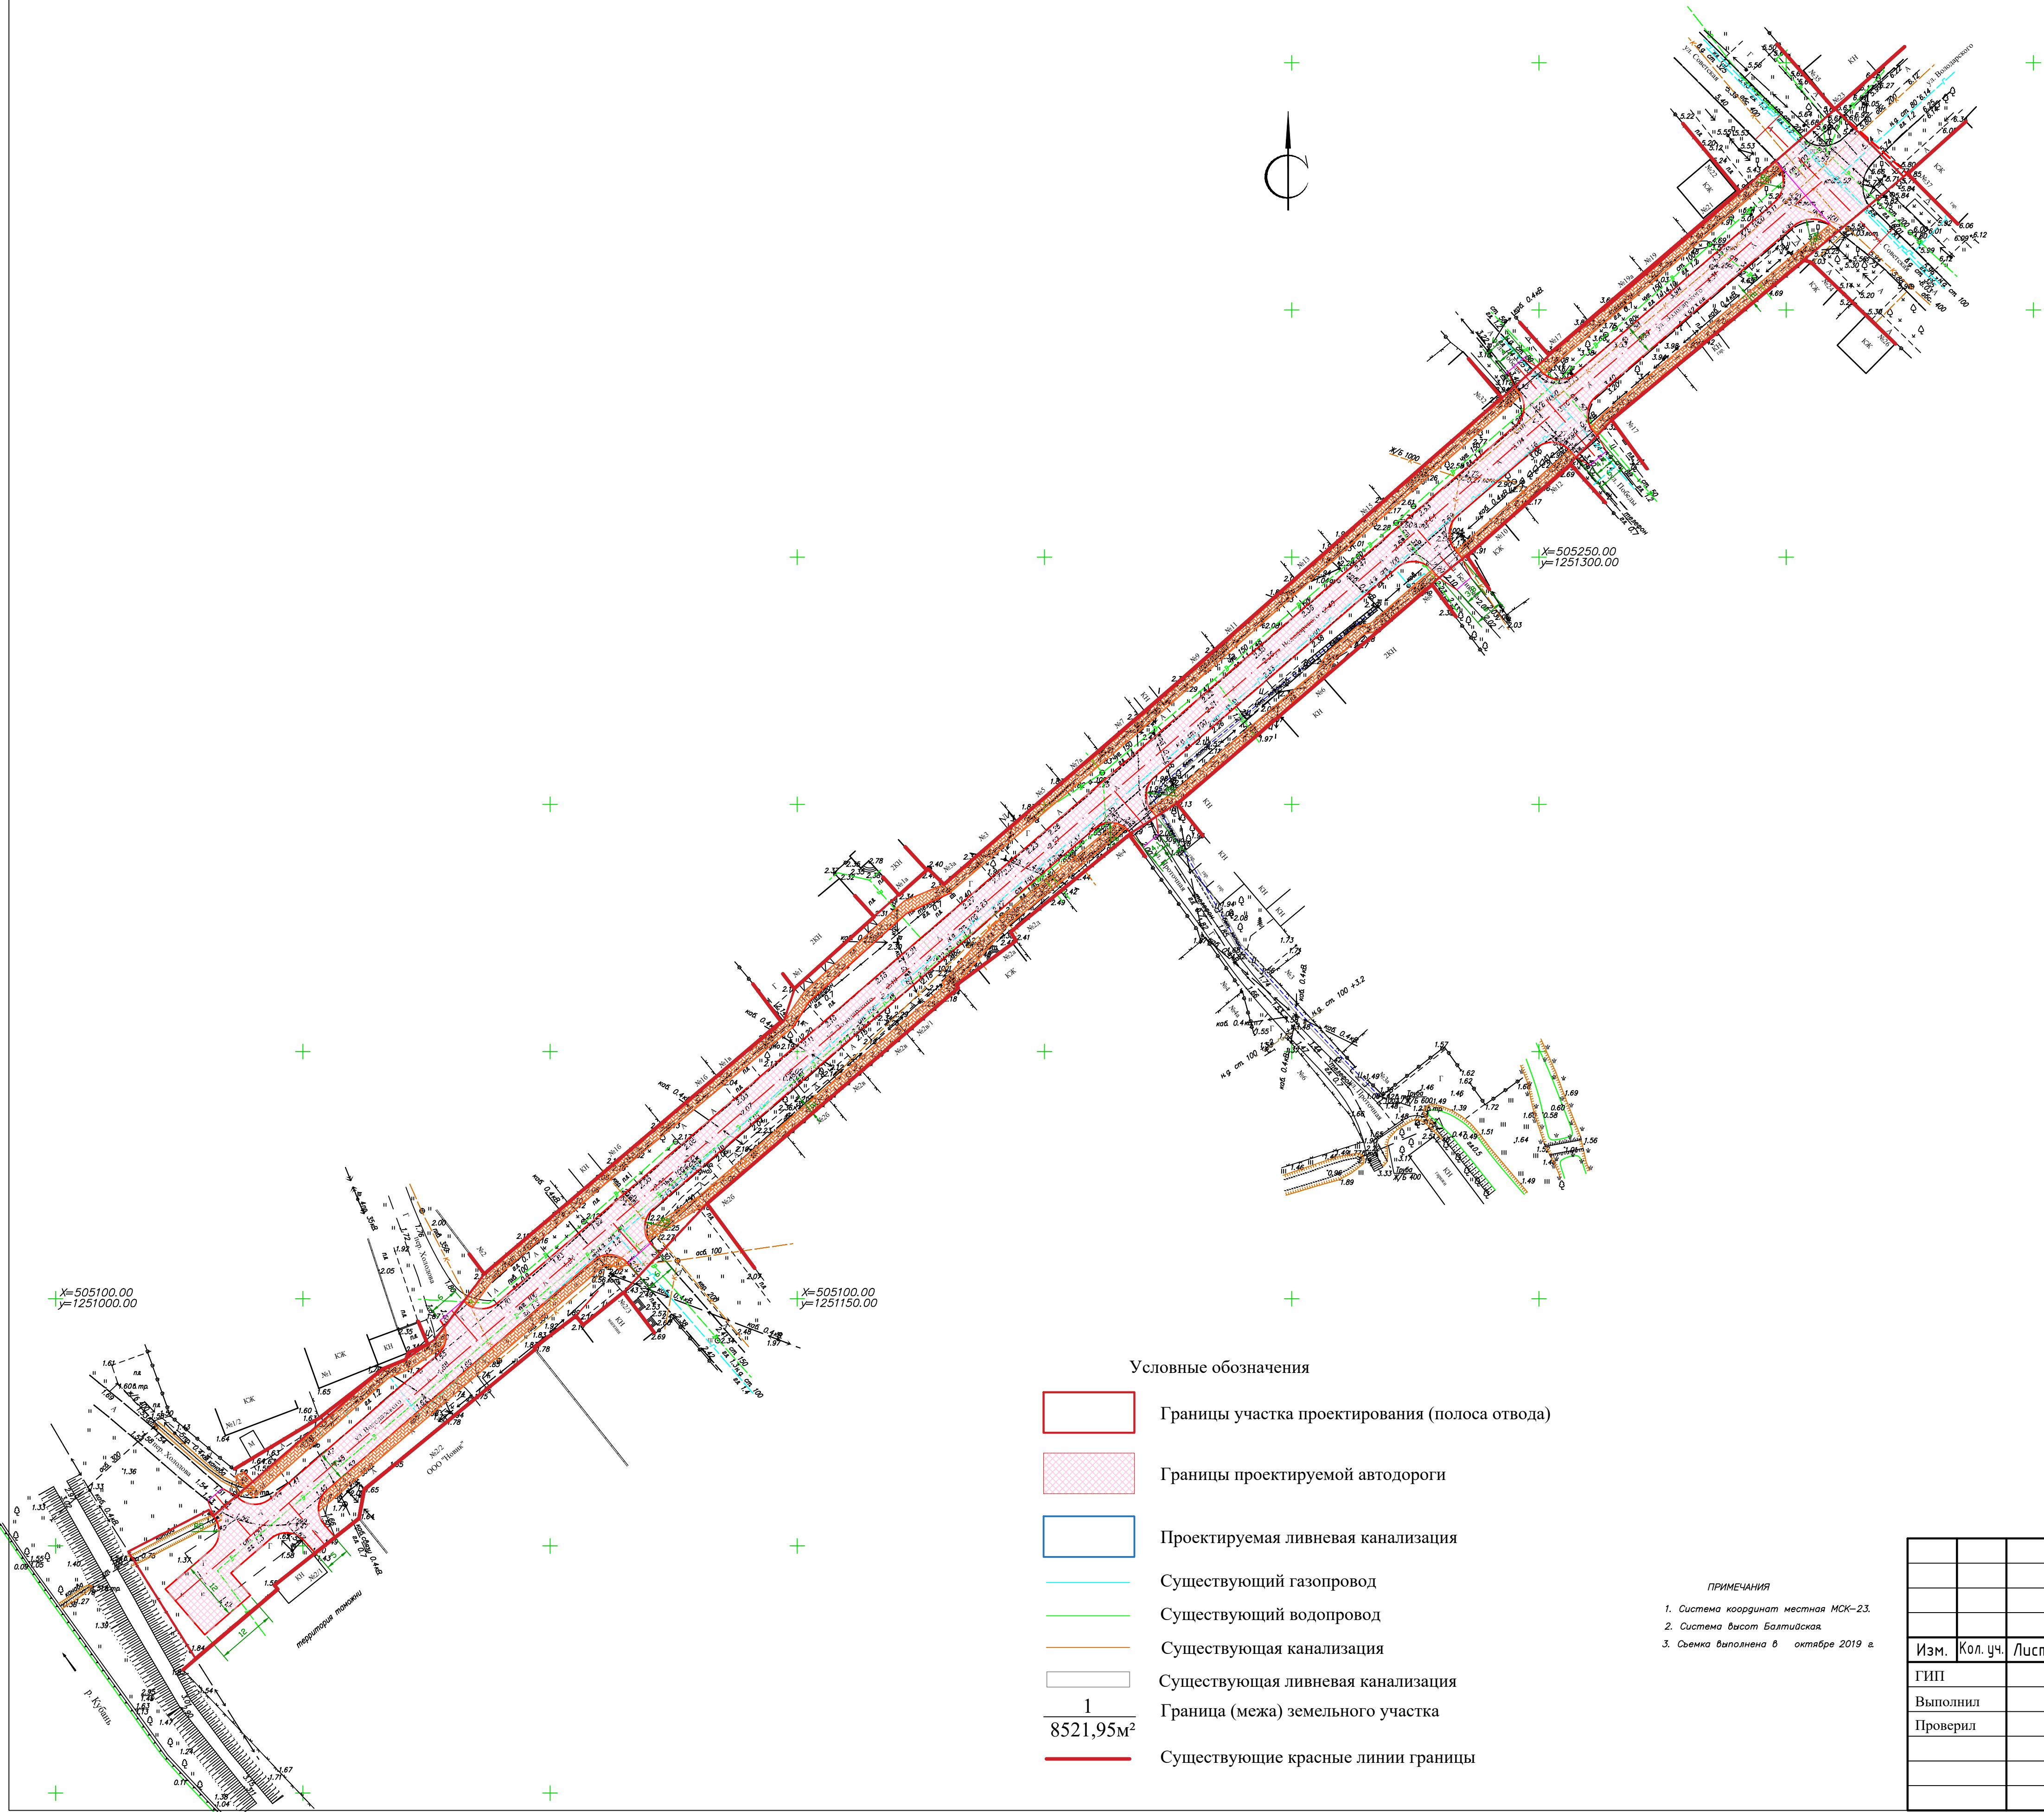

						1019-01/1
						«Капитальный ремонт автомобильной дороги по ул. Володарского от ул. Советской до дамбы (в черте г. Темрюка вдоль реки Кубань по правому берегу от пикета 1728 до устья реки Кубань) в г. Темрюке»
Изм.	Кол. уч.	Лист	№ док.	Подп.	Дата	Стадия
Выполнил					10.19	Лист
Проверил					10.19	Листов
						ПП5
						5
						Листов
						ООО "Феррум-97"
						Схема размещения инженерных сетей и сооружений, совмещенная с разбивочным чертежом красных линий М 1:500