


Таблица координат поворотных точек проектируемого земельного участка в системе координат МСК-23

№ точки	×	У
1	505050,01	1252711,29
2	505028,49	1252724,81
3	505042,37	1252741,53
4	505043,26	1252740,75
5	505056,81	1252758,12
6	505062,98	1252759,19
7	505091,0	1252793,66
8	505091,27	1252793,46
9	505097,66	1252801,85
10	505095,84	1252803,28
11	505102,35	1252811,44
12	505120,39	1252828,33
13	505164,05	1252879,17
14	505164,61	1252878,80
15	505173,57	1252890,85
16	505175,33	1252889,73
17	505195,10	1252913,71
18	505201,27	1252923,17
19	505245,66	1252974,87
20	505251,57	1252982,07
21	505270,16	1253002,99
22	505278,88	1253010,95
23	505311,23	1253050,18
24	505328,82	1253071,10
25	505341,78	1253056,48
26	505325,19	1253037,07
27	505291,99	1252998,64
28	505283,46	1252989,08
29	505185,04	1252876,11
30	505187,83	1252872,63
31	505163,85	1252846,04
32	505157,26	1252843,85
33	505106,25	1252783,27
34	505092,86	1252773,31
35	505088,91	1252767,38
36	505086,91	1252762,73
37	505057,18	1252728,40
38	505058,42	1252727,57

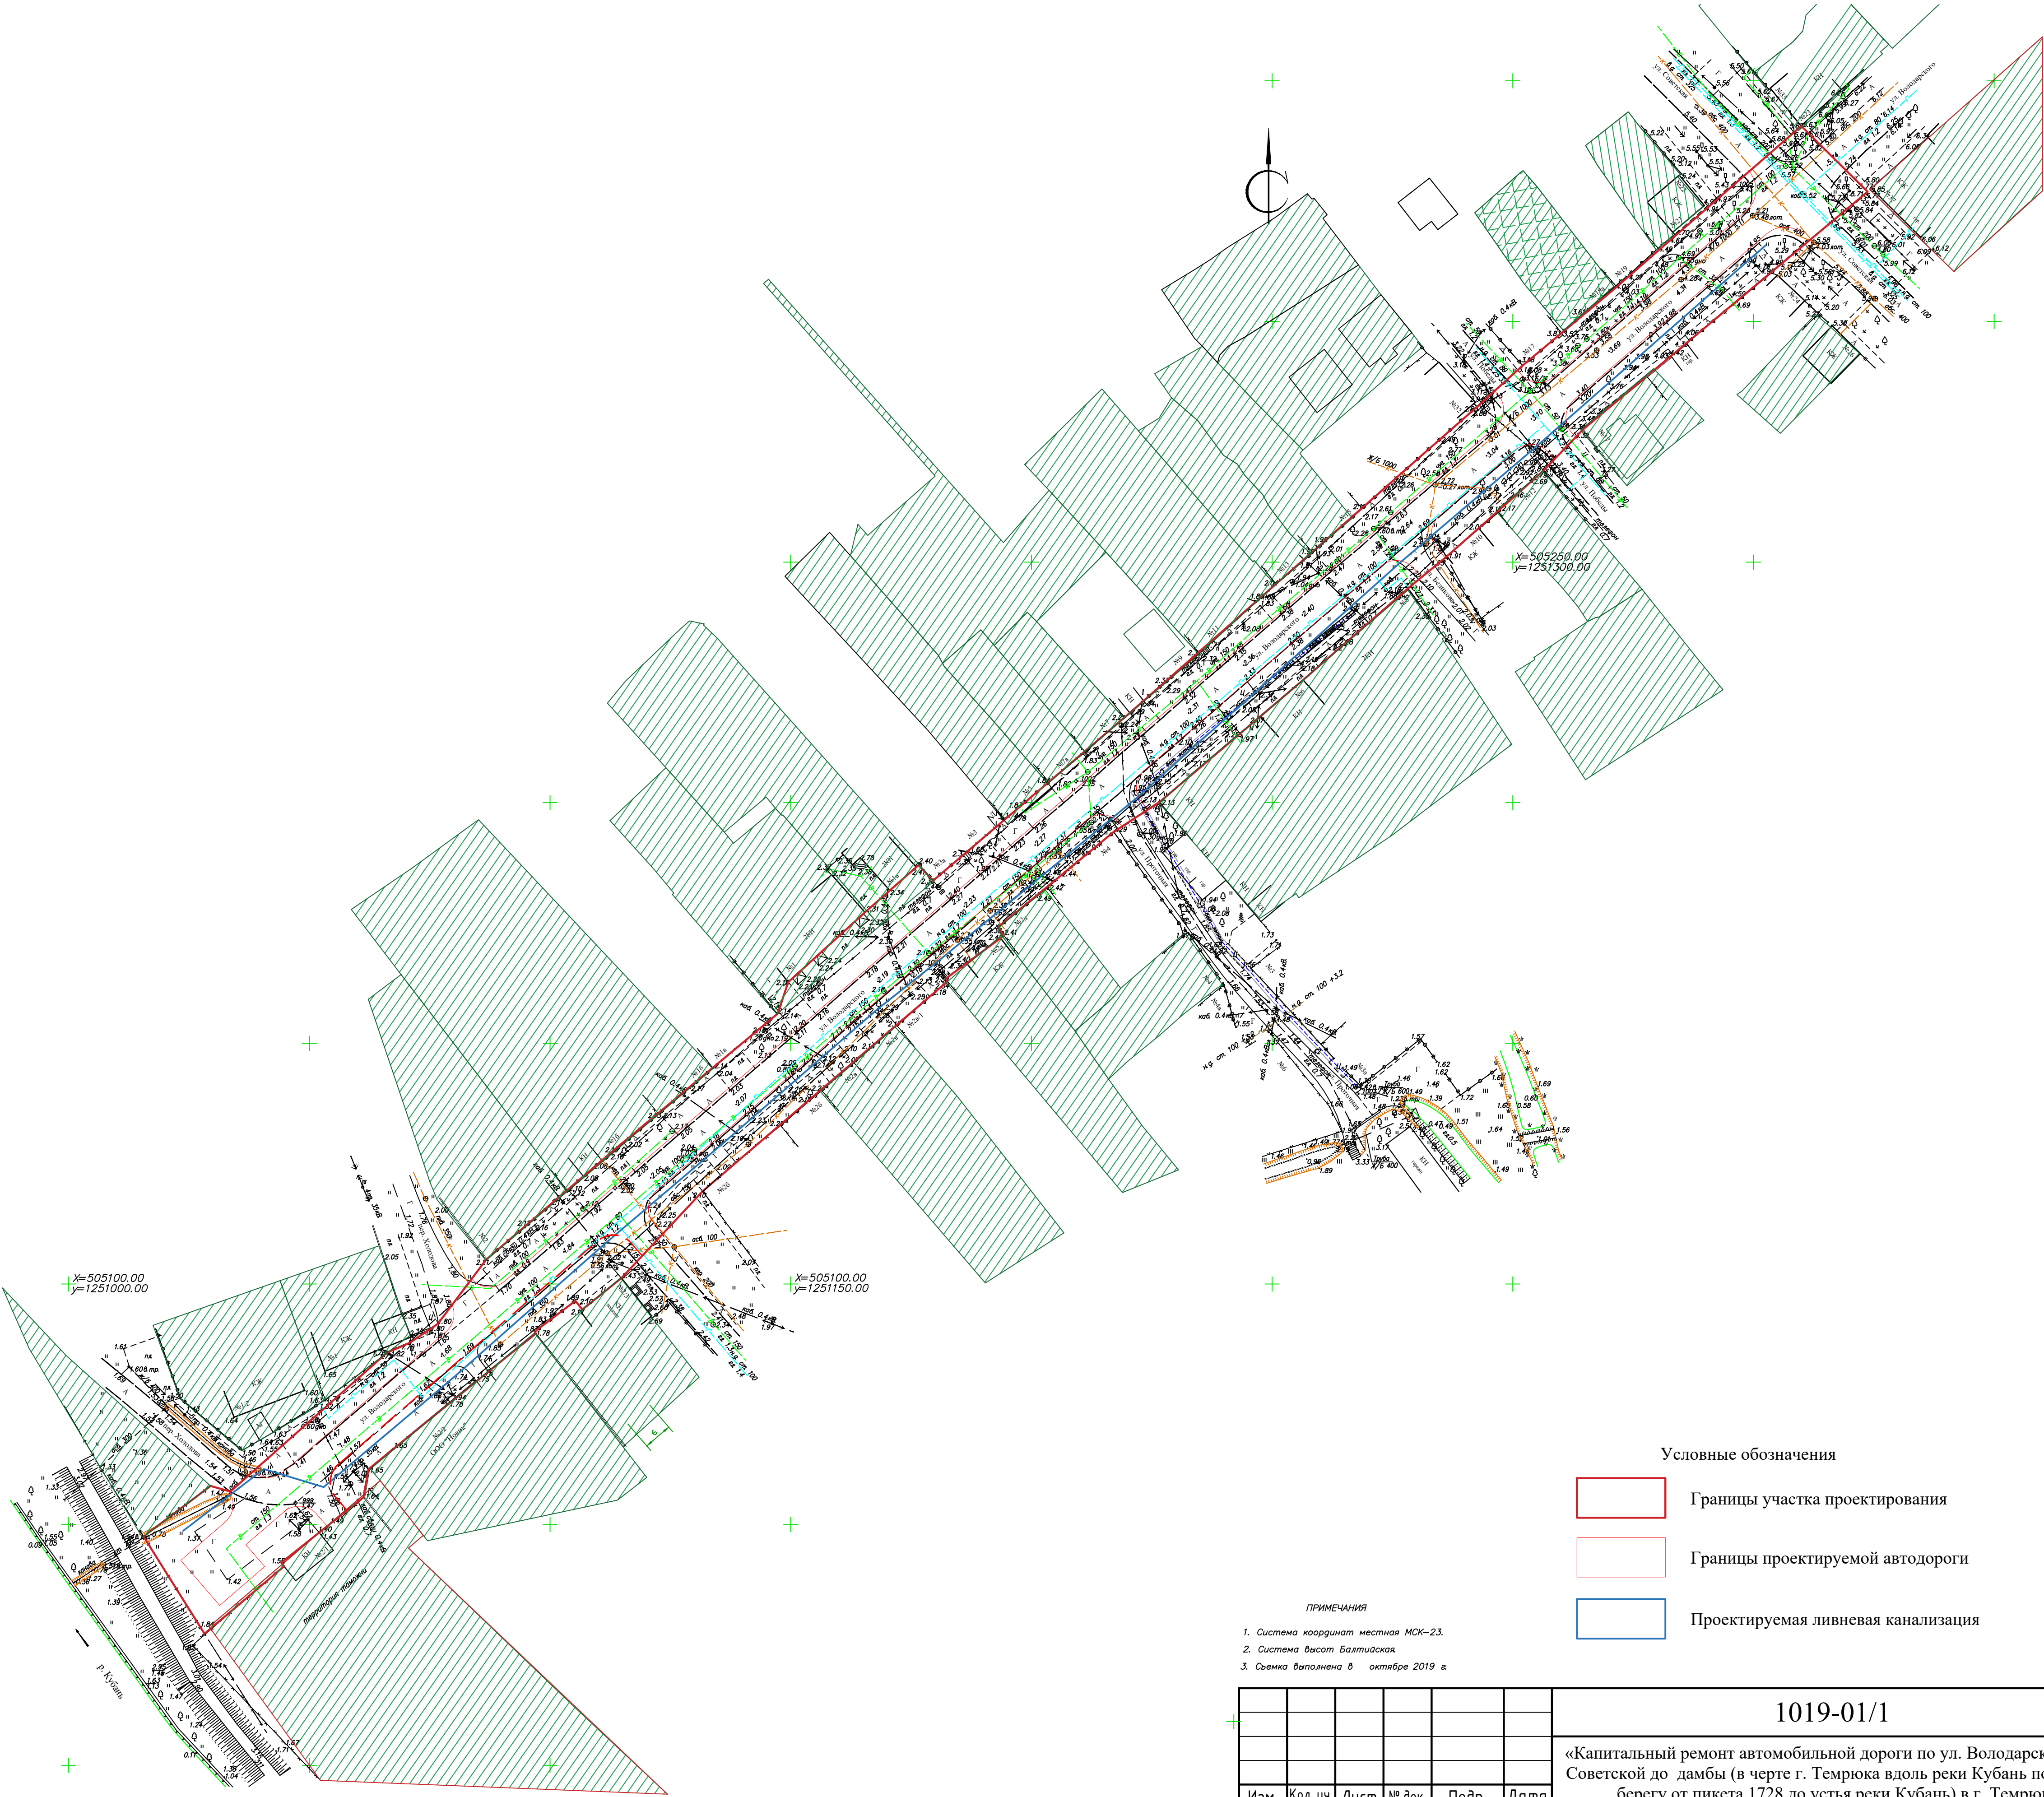

Условные обозначения

- Границы участка проектирования
- Границы проектируемой автодороги
- Проектируемая ливневая канализация

ПРИМЕЧАНИЯ

1. Система координат местная МСК-23.
2. Система высот Балтийская.
3. Съемка выполнена в октябре 2019 г.

						1019-01/1			
						«Капитальный ремонт автомобильной дороги по ул. Володарского от ул. Советской до дамбы (в черте г. Темрюка вдоль реки Кубань по правому берегу от пикета 1728 до устья реки Кубань) в г. Темрюке»			
Изм.	Кол. уч.	Лист	№ док.	Подп.	Дата		Стадия	Лист	Листов
ТИП					10.19				
Выполнил					10.19		ПМ1	1	
Проверил					10.19				
						Чертеж межевания М 1:500	ООО"Феррум-97"		