



СХЕМА РАЗМЕЩЕНИЯ ИНЖЕНЕРНЫХ СЕТЕЙ И СООРУЖЕНИЙ. М 1:1000

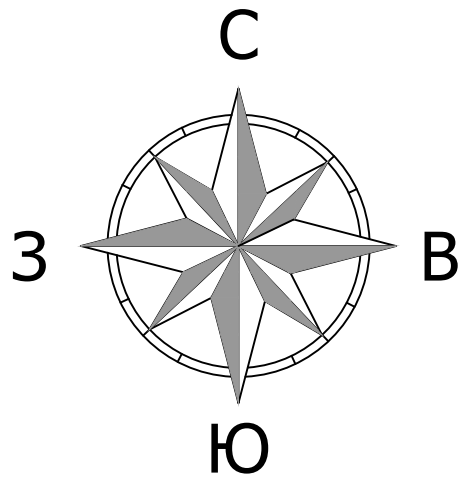

УСЛОВНЫЕ ОБОЗНАЧЕНИЯ	
	Граница зон планируемого размещения объектов капитального строительства
	Граница красных линий
	Граница проектирования
	Границы кадастрового кварталов
	Земельные участки, поставленные на кадастровый учет
	Кадастровый номер земельного участка
	Проектируемые земельные участки
	Существующие ВЛ 10 кВ
	Существующие ВЛ 0,4 кВ
	Номер и площадь земельного участка в границах проектирования
	Трансформаторная подстанция проектируемая
	Транспортные связи
	Мощение тротуаров и площадок
	Объекты существующего капитального строительства
	Проектируемый водопровод
	Проектируемая линия ВЛ 0,4 кВ
	Охранная зона существующего кабеля связи 0,7 м с обеих сторон
	Охранная зона существующей ВЛ 10 кВ (10,0 м с каждой стороны от оси) и существующей ВЛ 0,4 кВ (2,0 м с каждой стороны от оси)

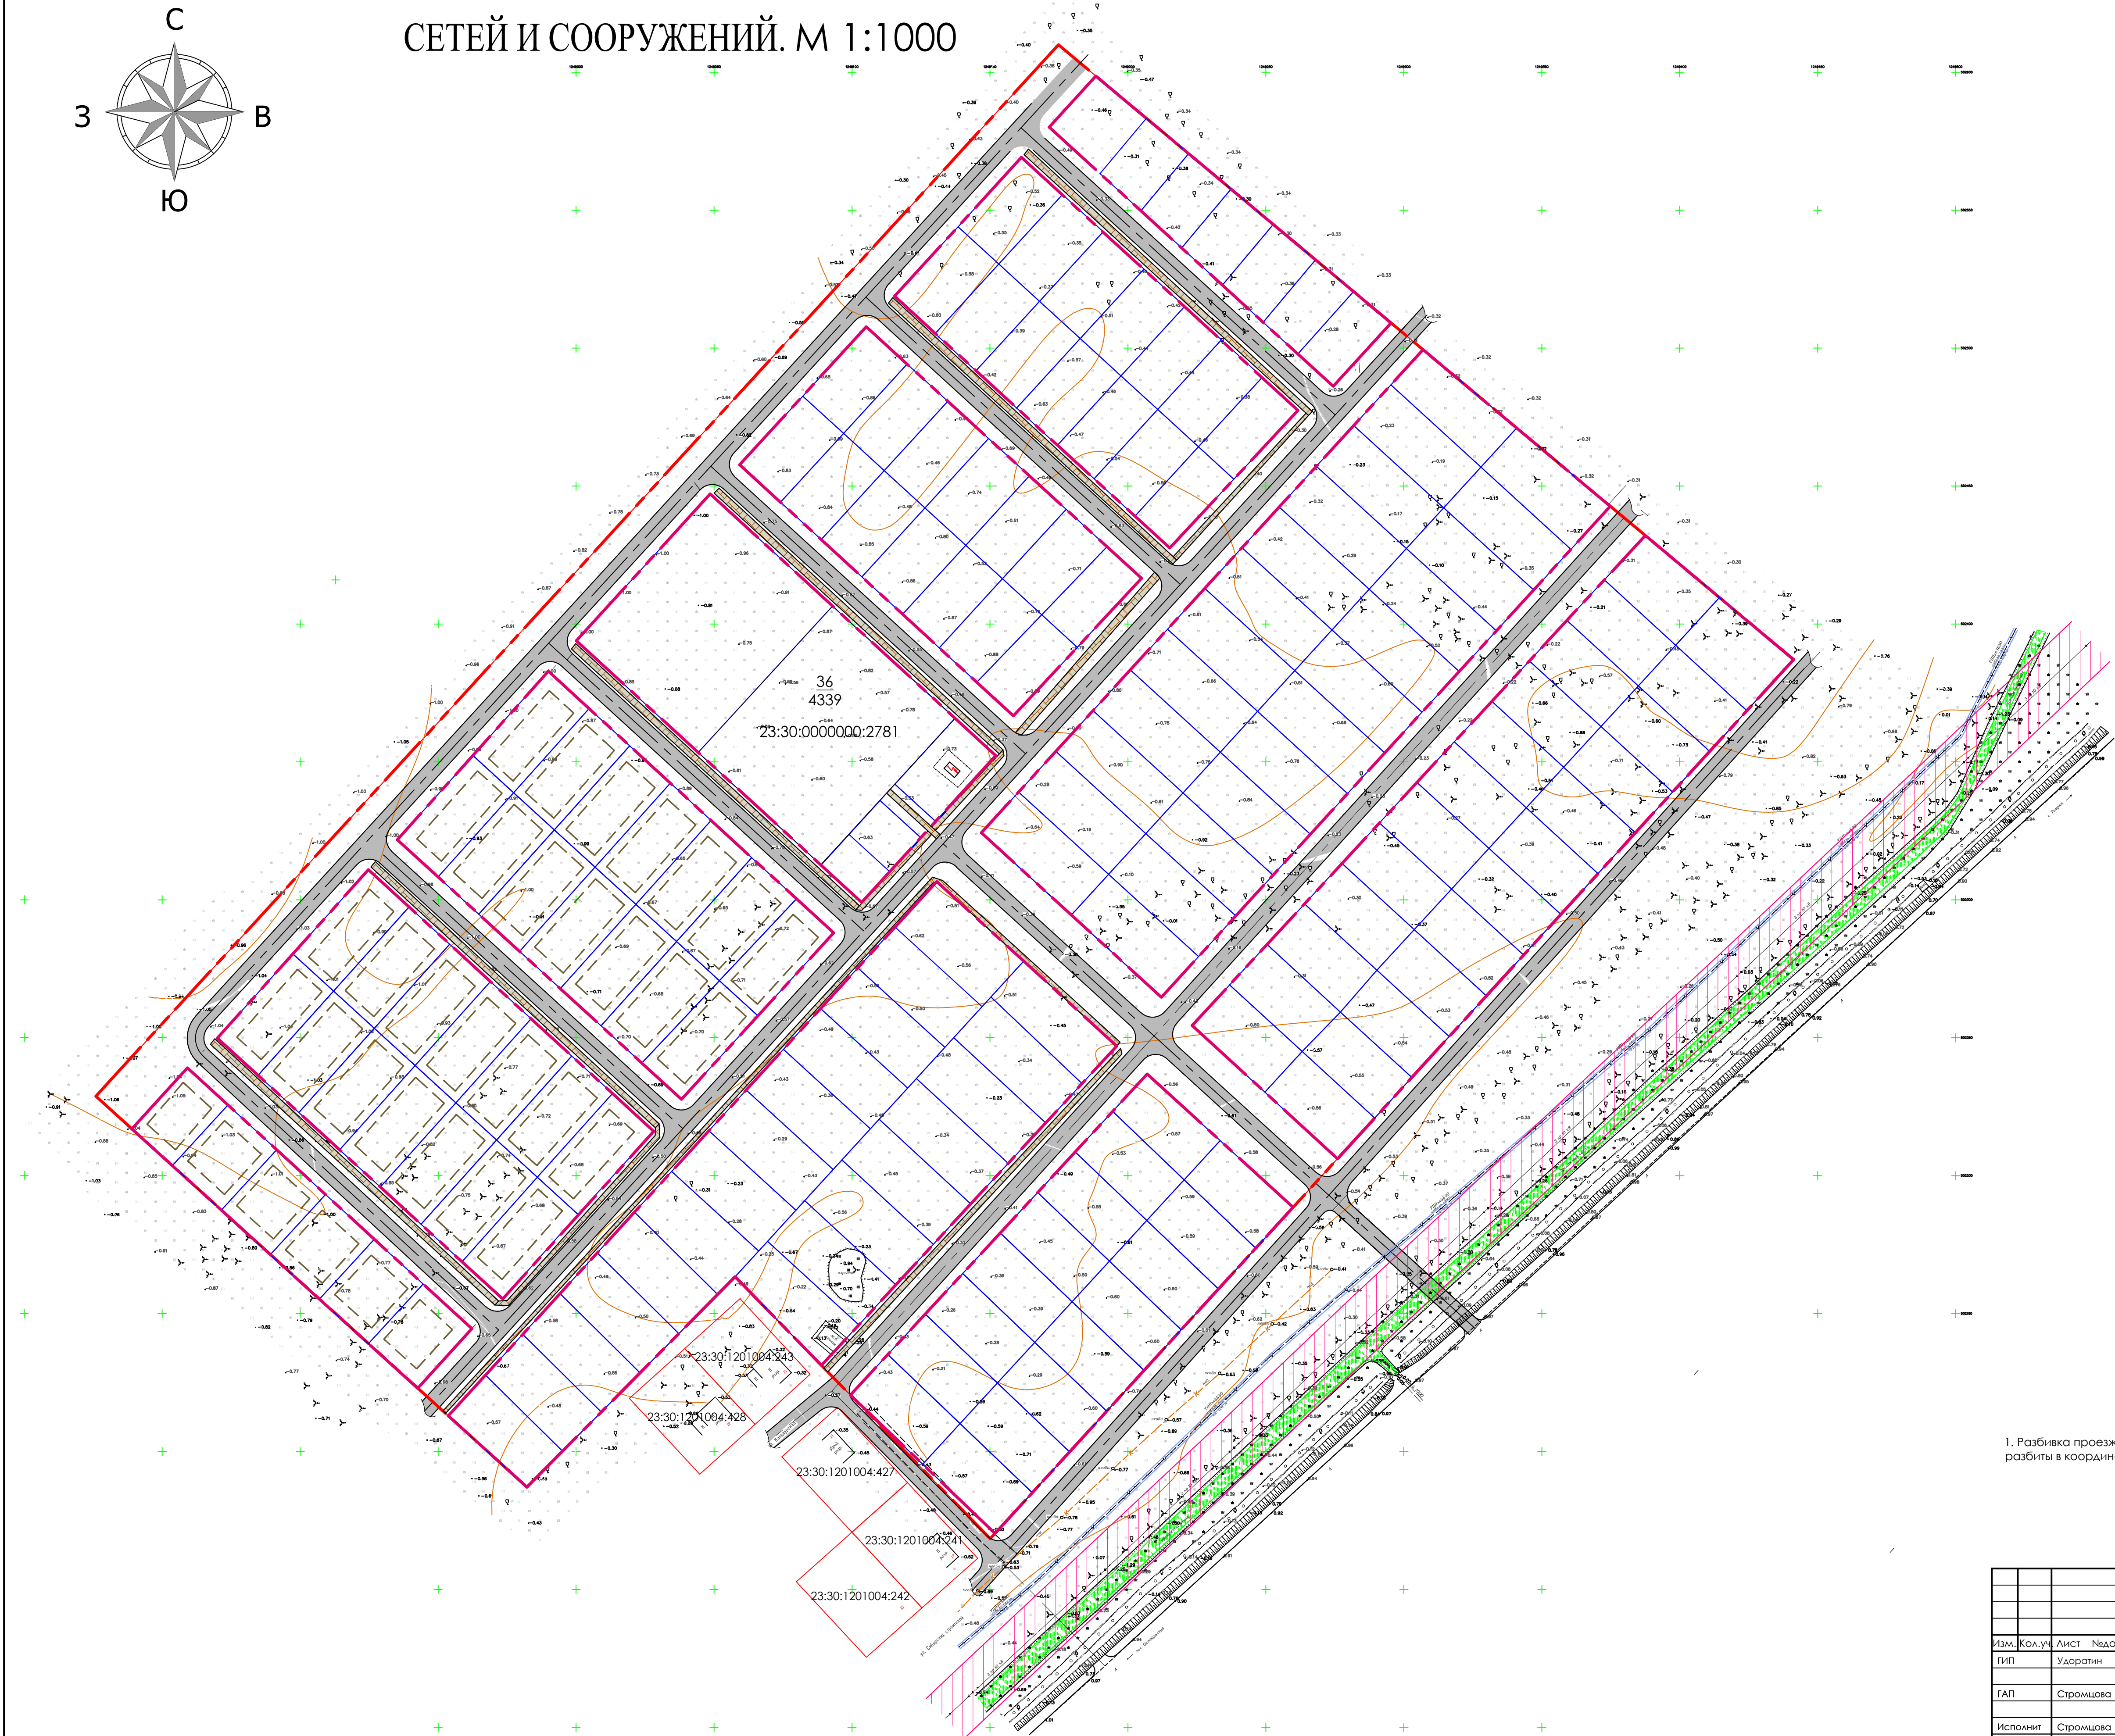

1. Разбивка проезжих частей и тротуаров произведена от осей проезжих частей улиц. Оси улиц разбиты в координатах и сведены в ведомость координат (см. лист ПП - 9).

						19-205		
						Проект планировки территории и проект межевания территории земельного участка с кадастровым номером 23:30:0000000:2781, расположенного по адресу: Краснодарский край, Темрюкский район		
Изм.	Кол.уч.	Лист	№ док.	Подпись	Дата	Проект планировки	Стация	Лист
ТИП		Удобрин			06.19		ПП-7	1
ГАП		Стромцова			06.19			1
Исполнит		Стромцова			06.19		ООО ПГС	