



СХЕМА ВЕРТИКАЛЬНОЙ ПЛАНИРОВКИ И ИНЖЕНЕРНОЙ ПОДГОТОВКИ ТЕРРИТОРИИ. М 1:1 000.

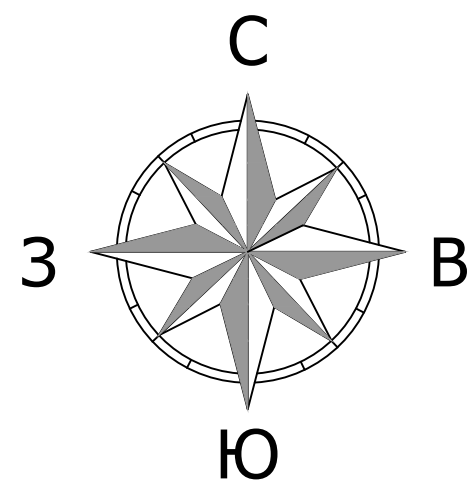

УСЛОВНЫЕ ОБОЗНАЧЕНИЯ	
	Граница зон планируемого размещения объектов капитального строительства
	Граница красных линий
	Граница проектирования
	Границы кадастрового кварталов
	Земельные участки, поставленные на кадастровый учет
	Кадастровый номер земельного участка
	Проектируемые земельные участки
	Существующие ВЛ 10 кВ
	Существующие ВЛ 0,4 кВ
	Номер и площадь земельного участка в границах проектирования
	Трансформаторная подстанция проектируемая
	Транспортные связи
	Мощение тротуаров и площадок
	Объекты существующего капитального строительства
	Направление уклона естественного рельефа
	Высотные отметки в опорных точках: - "красные" - проектные; - "черные" - существующие.
	Указание направления и величины уклона в промилле (над стрелкой) и расстояние между опорными точками (под стрелкой)
	Проектируемая ливневая канализация

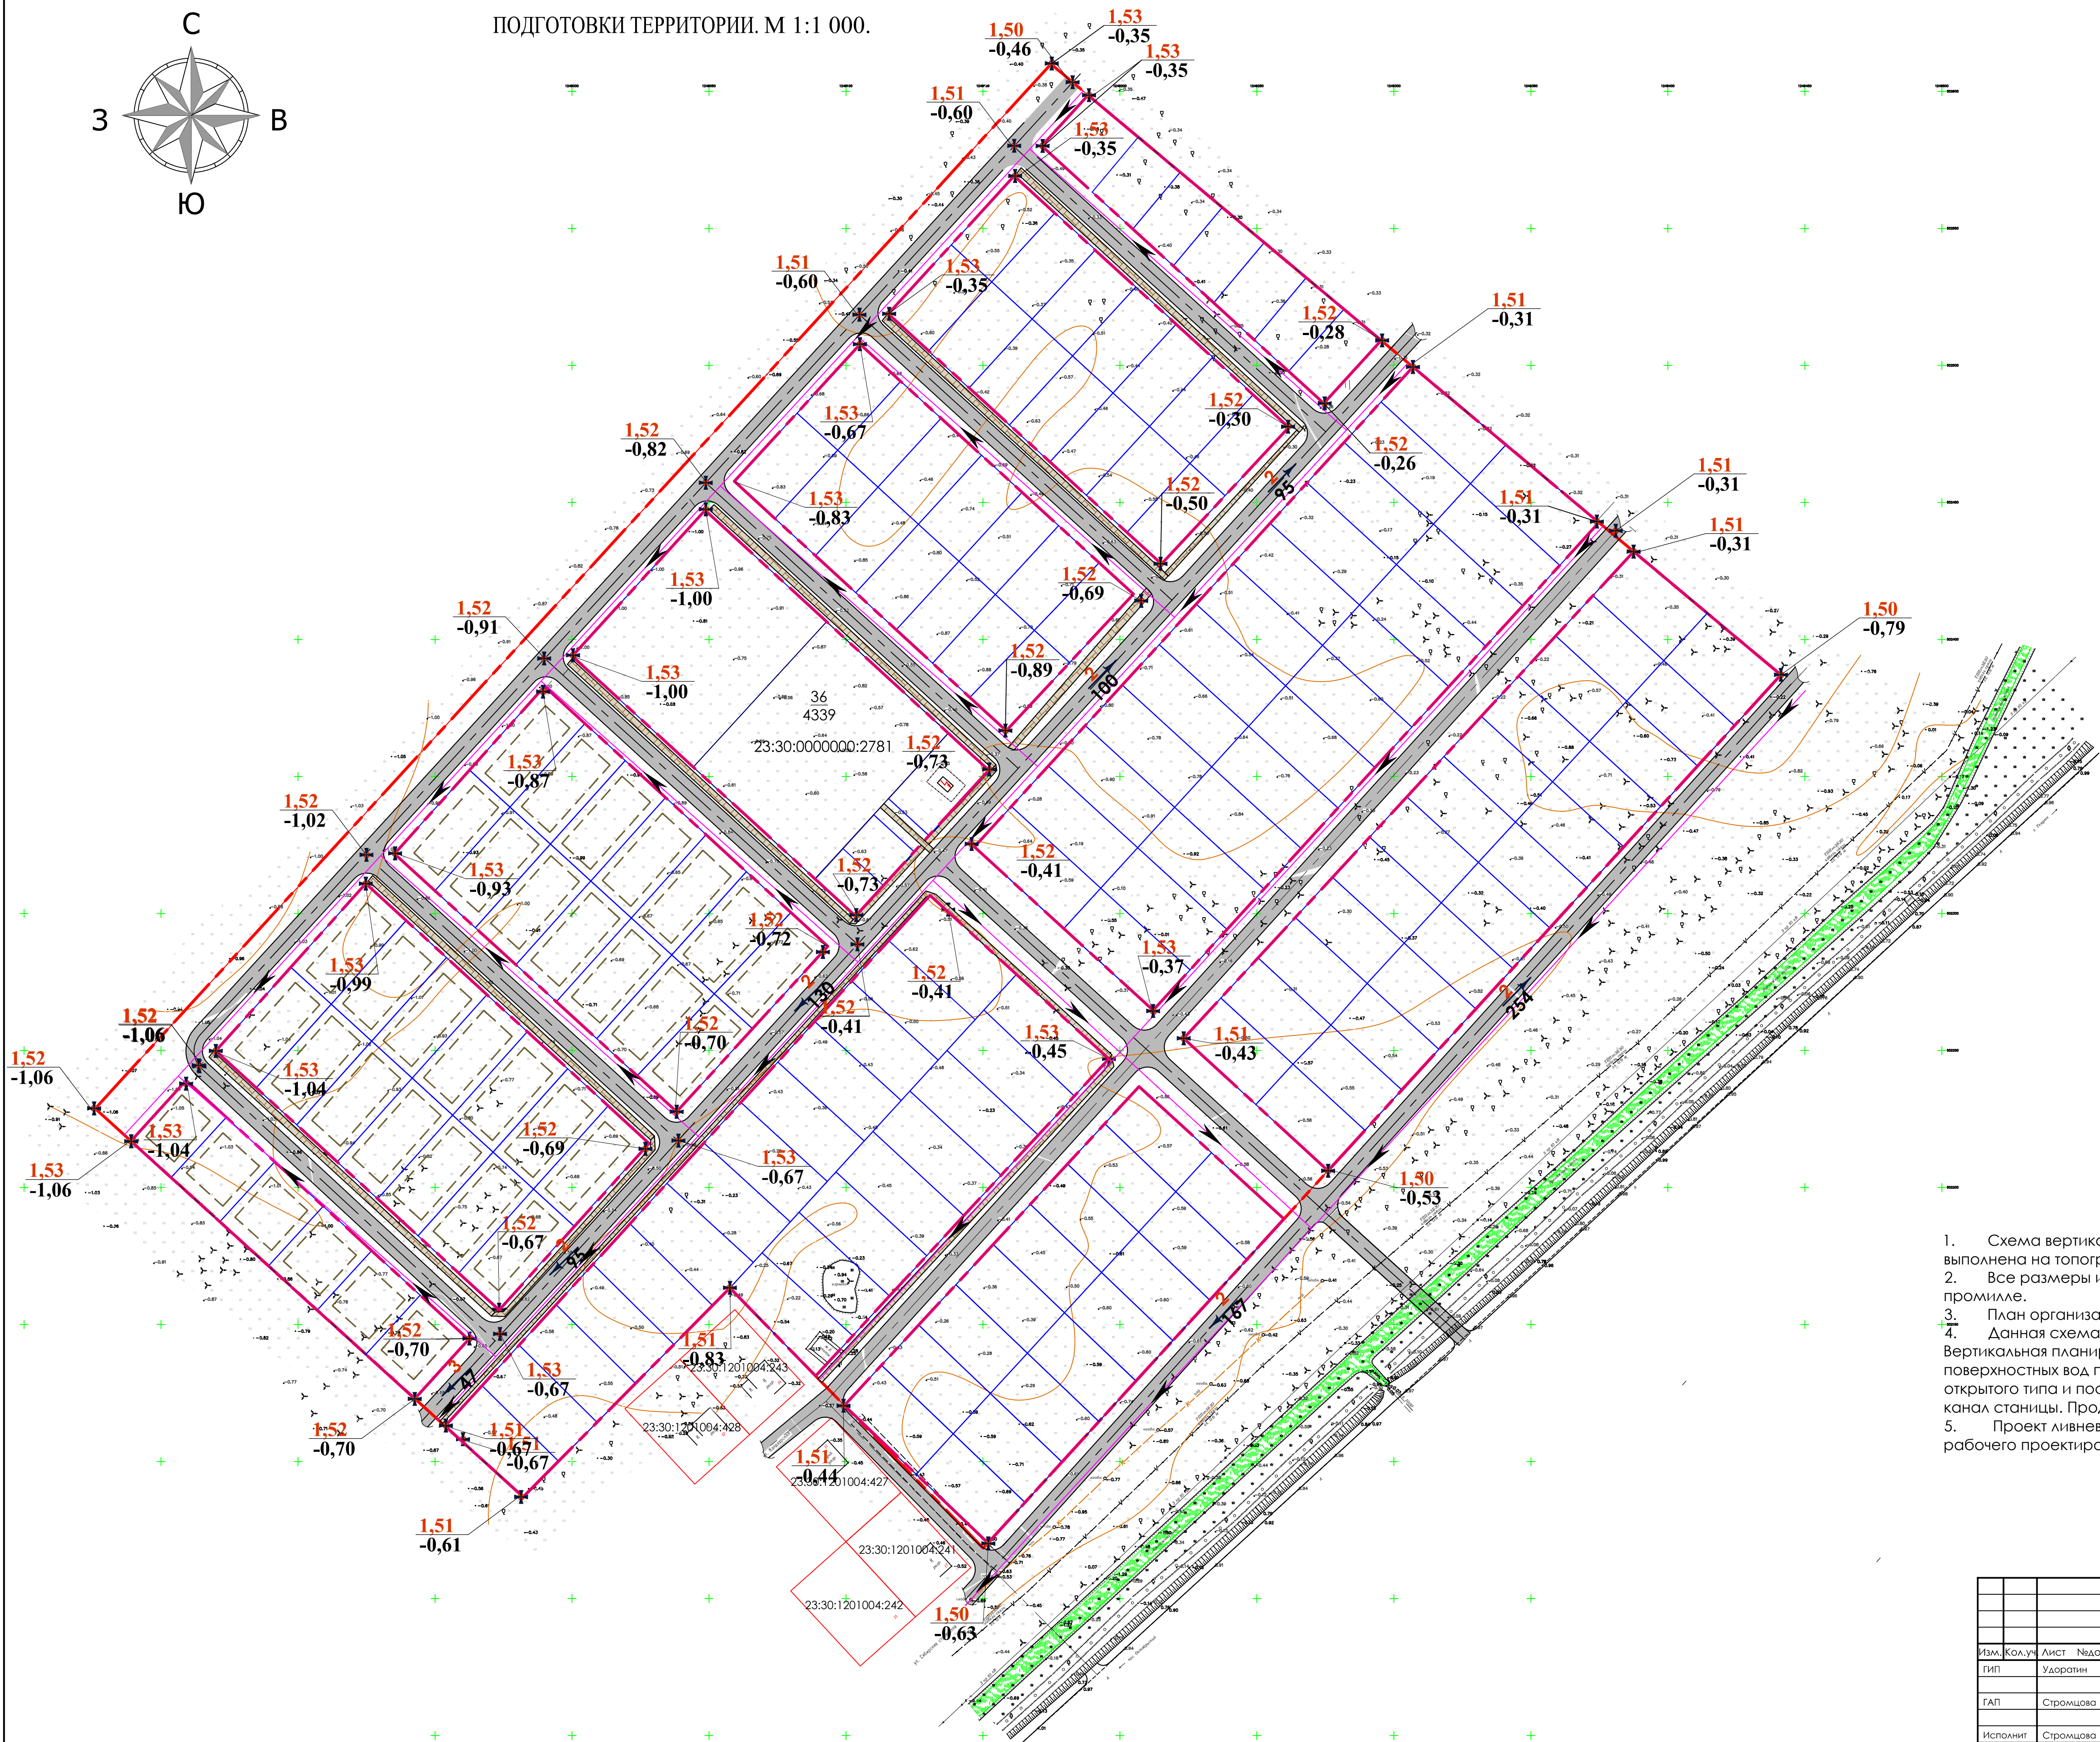

1. Схема вертикальной планировки и инженерной подготовки территории выполнена на топографической основе, подготовленной ООО "ПГС" в 2018 г.
2. Все размеры и высотные отметки указаны в метрах, уклоны - в промилле.
3. План организации рельефа выполнен в проектных отметках.
4. Данная схема отражает сложившееся состояние рельефа. Вертикальная планировка решена с учетом самотечного отвода поверхностных вод по лоткам проездов с их сбросом в придорожные лотки открытого типа и последующим сбросом вод в существующий дренажный канал станицы. Продольные уклоны составляют 3-19 промилле.
5. Проект ливневой канализации необходимо выполнить на стадии рабочего проектирования.

						19-205				
						Проект планировки территории и проект межевания территории земельного участка с кадастровым номером 23:30:0000000:2781, расположенного по адресу: Краснодарский край, Темрюкский район				
Изм.	Кол.уч.	Лист	№ док.	Подпись	Дата	Проект планировки		Стадия	Лист	Листов
ТИП		Удобрин			06.19			ПП-6	1	1
ГАП		Стромцова			06.19	Схема вертикальной планировки и инженерной подготовки территории. М 1:1 000.		ООО ПГС		
Исполнит		Стромцова			06.19					