

ГРАФИЧЕСКОЕ ОПИСАНИЕ
местоположения границ публичного сервитута

Проект гидромелиорации земель в ООО «АгроМир-Сидс» в Темрюкском районе Краснодарского края (шифр: 56а/23)
(наименование объекта, местоположение границ которого описано (далее - объект))

Раздел 1

Сведения об объекте		
№ п/п	Характеристики объекта	Описание характеристик
1	2	3
1	Местоположение объекта	Краснодарский край, район Темрюкский
2	Площадь объекта +/- величина погрешности определения площади (Р+/- Дельта Р)	685 кв.м ± 5.66 кв.м
3	Иные характеристики объекта	Публичный сервитут с целью проведения дренажных и мелиоративных работ на земельном участке: «Проект гидромелиорации земель в ООО «АгроМир-Сидс» в Темрюкском районе Краснодарского края (шифр: 56а/23)». Срок публичного сервитута: 49 лет. Владелец публичного сервитута: Общество с ограниченной ответственностью «Агромир-Сидс»; ИНН 2336023479, ОГРН 1132370000806, почтовый адрес: Российская Федерация, 353835, Краснодарский край, Красноармейский район, пос. Заветное ул. Кирова, 29 «А», адрес электронной почты (e-mail): agromir.semena@gmail.com, тел./факс: +7 (86165) 93401, (86165) 93468.


Раздел 2

Сведения о местоположении границ объекта					
1. Система координат <u>МСК-23, зона 1</u>					
2. Сведения о характерных точках границ объекта					
Обозначение характерных точек границ	Координаты, м		Метод определения координат характерной точки	Средняя квадратическая погрешность положения характерной точки (M_t), м	Описание обозначения точки на местности (при наличии)
	X	Y			
1	2	3	4	5	6
1	501087.13	1244971.91	Аналитический метод	2.50	–
2	501071.02	1244975.12	Аналитический метод	2.50	–
3	501056.92	1244977.45	Аналитический метод	2.50	–
4	501055.75	1244967.99	Аналитический метод	2.50	–
5	501063.53	1244967.09	Аналитический метод	2.50	–
6	501056.30	1244928.82	Аналитический метод	2.50	–
7	501055.83	1244922.74	Аналитический метод	2.50	–
8	501064.82	1244922.05	Аналитический метод	2.50	–
9	501065.74	1244928.10	Аналитический метод	2.50	–
10	501072.89	1244965.99	Аналитический метод	2.50	–
11	501085.87	1244964.47	Аналитический метод	2.50	–
1	501087.13	1244971.91	Аналитический метод	2.50	–
3. Сведения о характерных точках части (частей) границы объекта					
Обозначение характерных точек части границы	Координаты, м		Метод определения координат характерной точки	Средняя квадратическая погрешность положения характерной точки (M_t), м	Описание обозначения точки на местности (при наличии)
	X	Y			
1	2	3	4	5	6
–	–	–	–	–	–

ТЕКСТОВОЕ ОПИСАНИЕ
местоположения границ публичного сервитута

Прохождение границы		Описание прохождения границы
от точки	до точки	
1	2	3
1	2	—
2	3	—
3	4	—
4	5	—
5	6	—
6	7	—
7	8	—
8	9	—
9	10	—
10	11	—
11	1	—


Схема расположения границ публичного сервитута

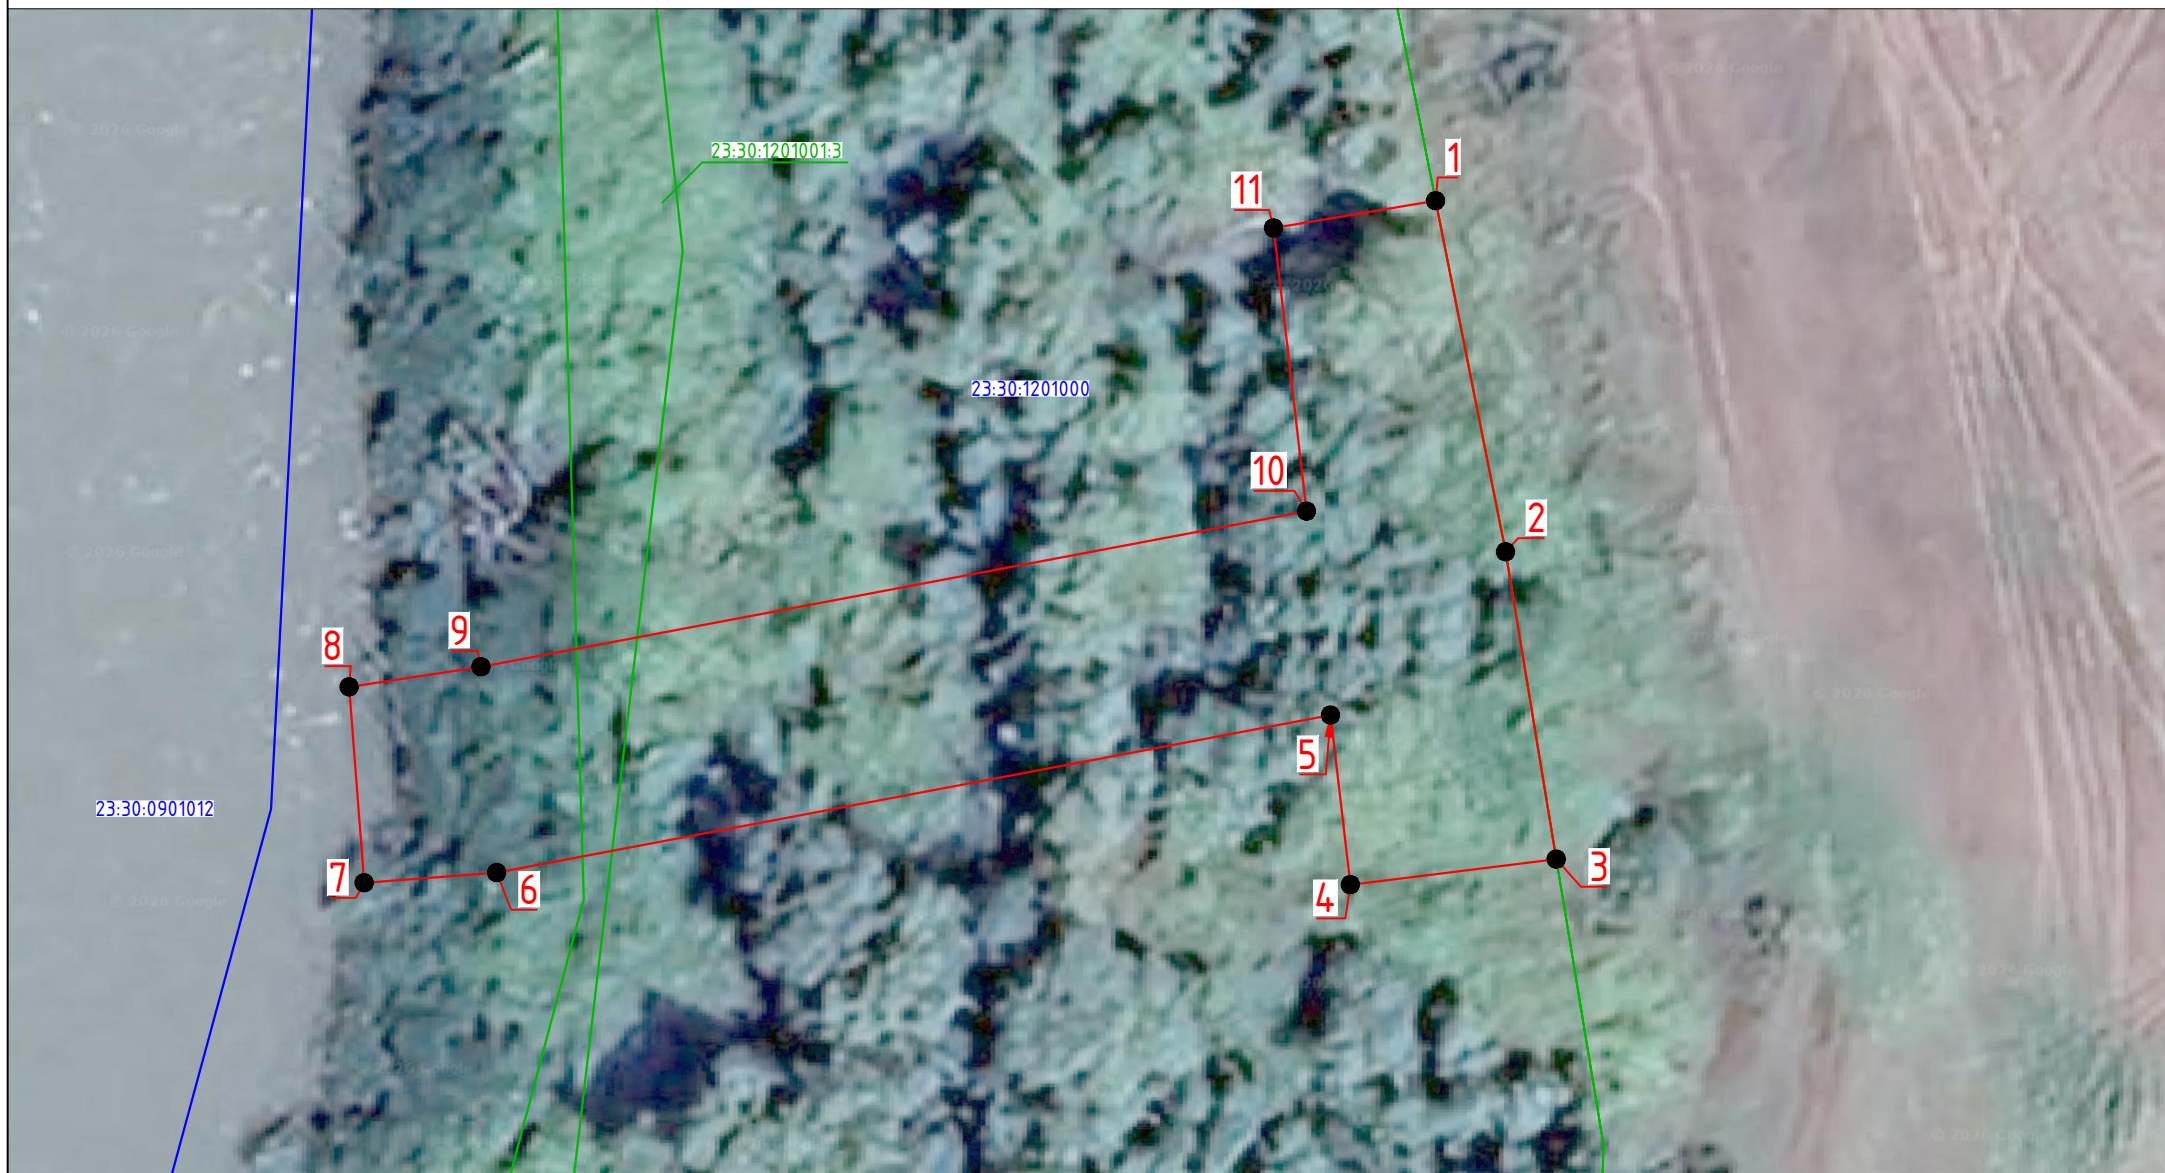

Используемые условные знаки и обозначения:




- обозначение характерной точки границы устанавливаемого публичного сервитута

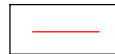

- граница публичного сервитута



- границы земельных участков, учтенных в ЕГРН

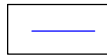

- граница кадастрового квартала по сведениям ЕГРН



- номер кадастрового квартала по сведениям ЕГРН



- кадастровые номера земельных участков по сведениям ЕГРН

Масштаб 1:350