


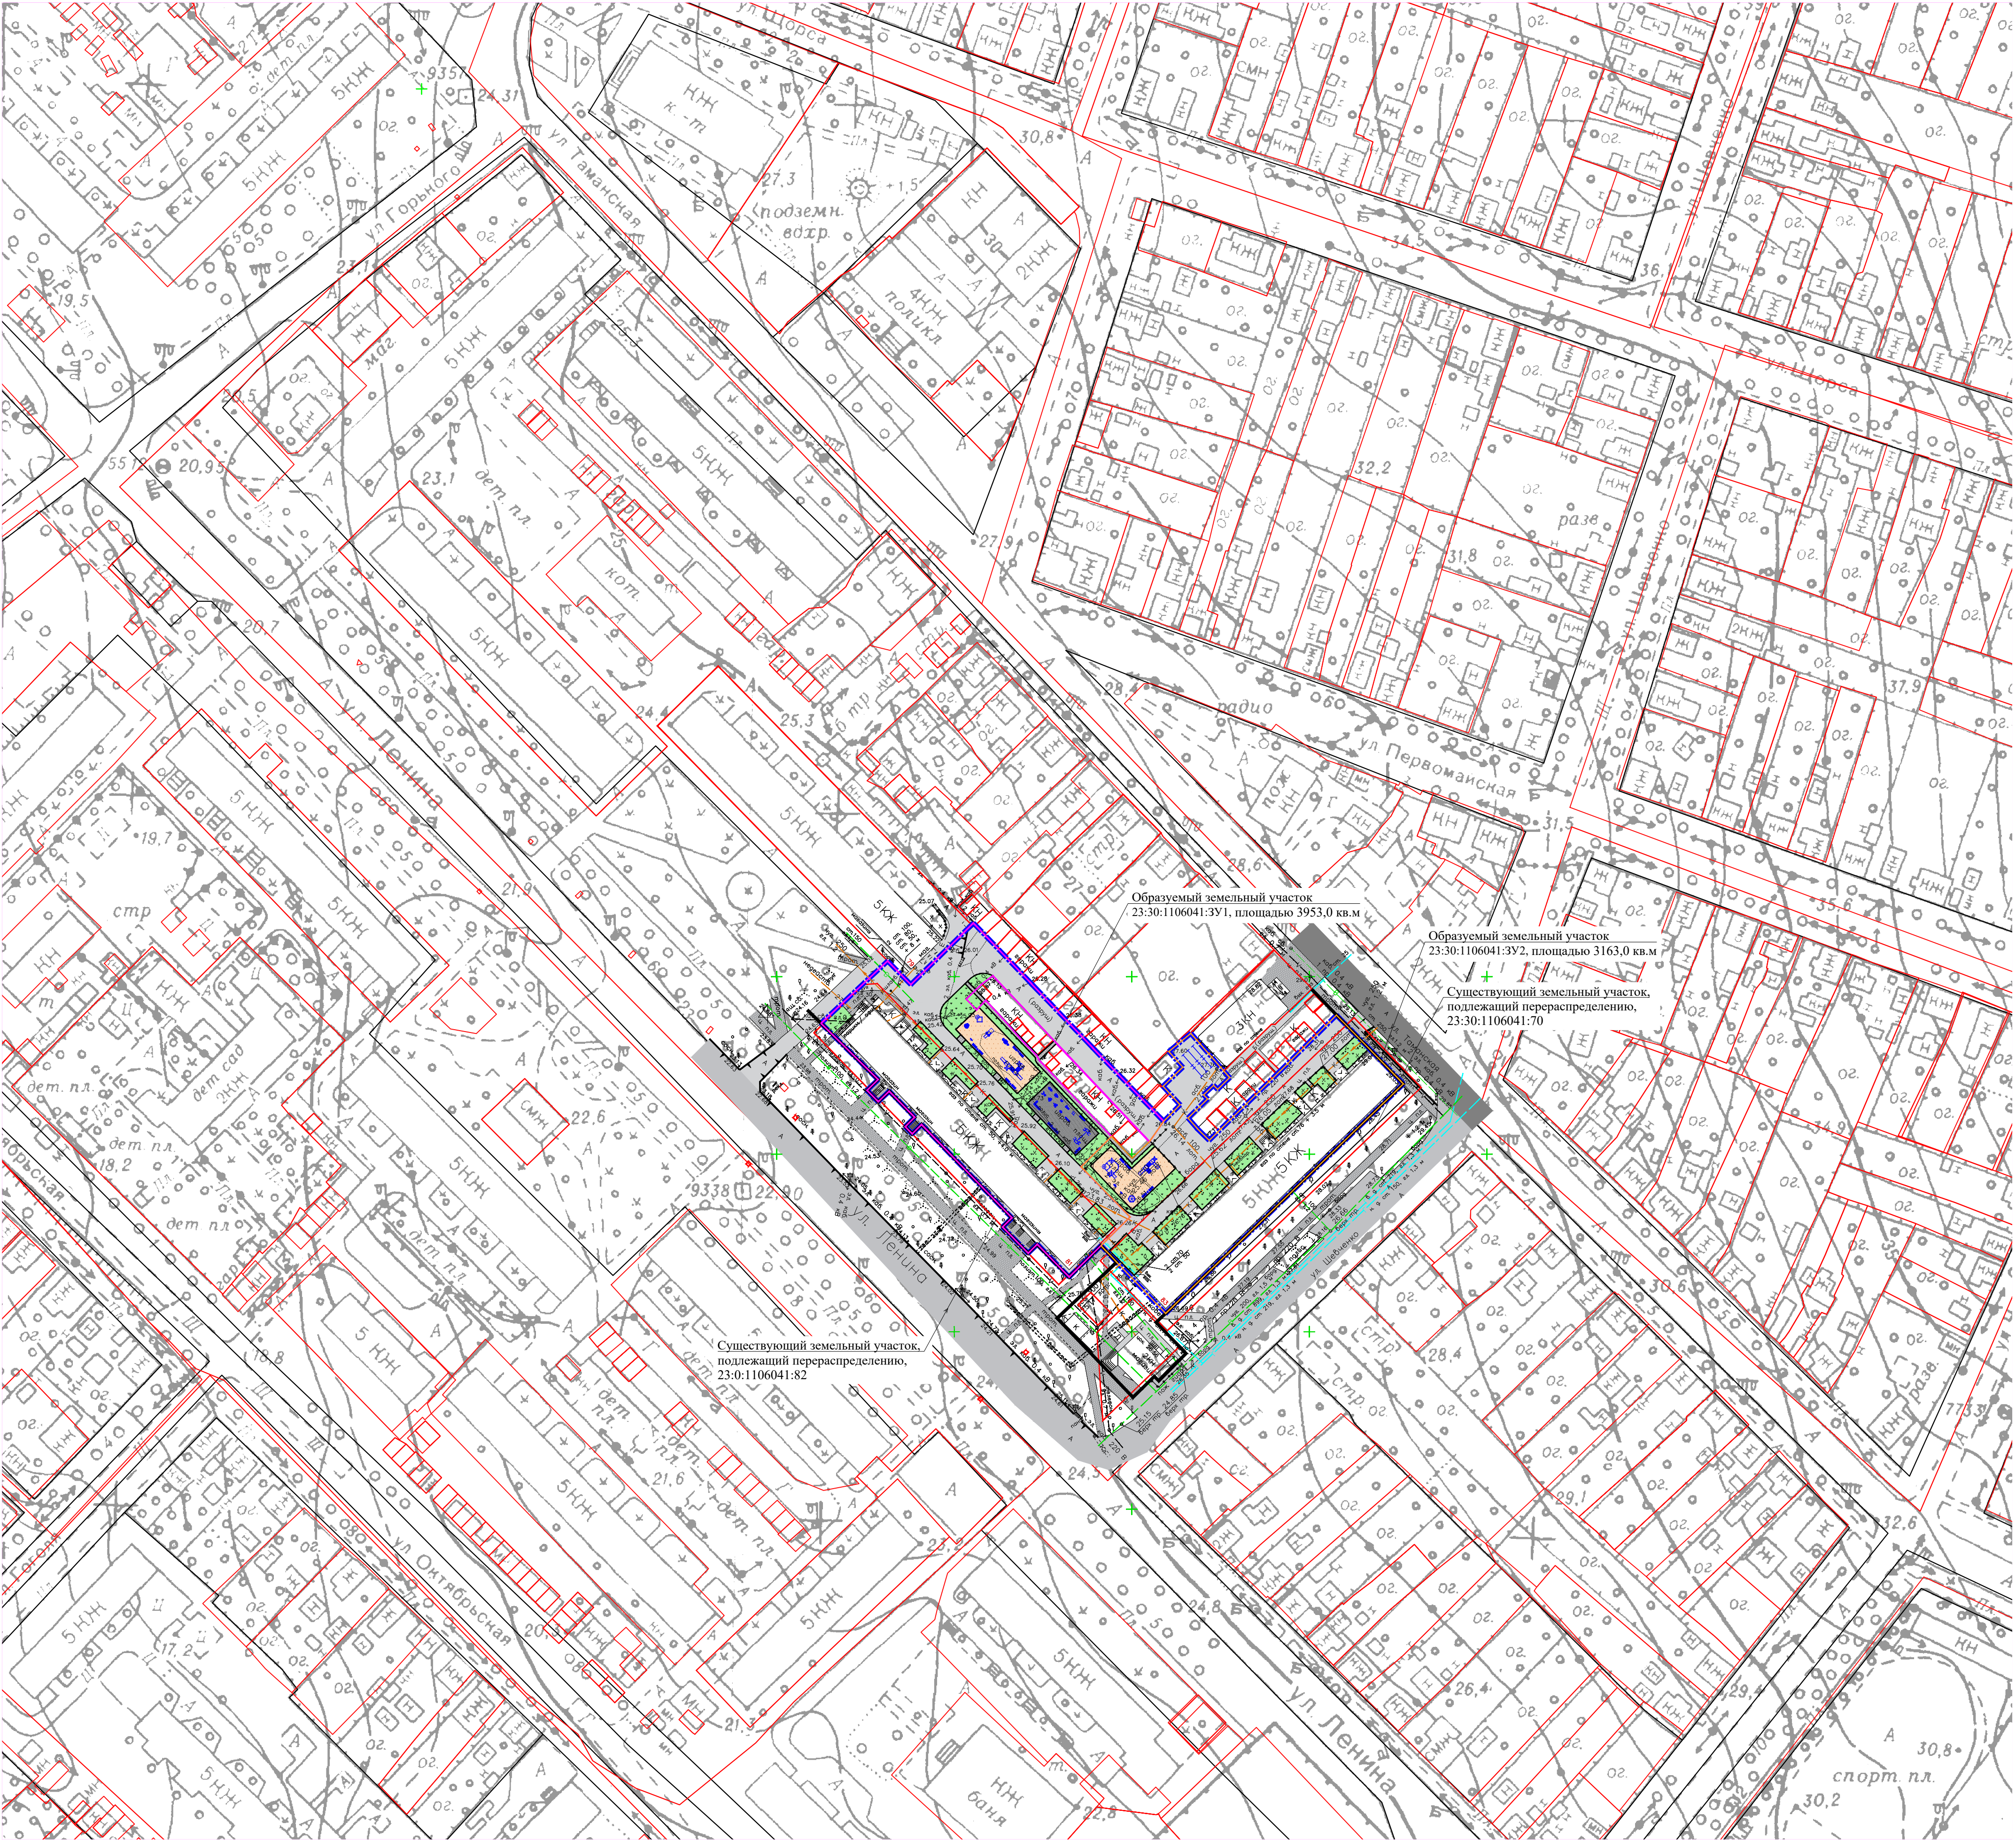

Чертеж планировки территории. М 1:1000



Условные обозначения

	Граница проектируемой территории (0,7 га)
	Граница земельных участков, поставленных на кадастровый учет
	Границы проектируемого земельного участка с кадастровым номером 23:30:1106041:3У1
	Границы проектируемого земельного участка с кадастровым номером 23:30:1106041:3У2
	Линия регулирования застройки
	Проектируемые красные линии
	Кадастровый номер существующего квартала
	Существующие объекты капитального строительства
	Существующий пятиэтажный жилой дом
	Основные улицы и дороги
	Второстепенные улицы и дороги
	Асфальтовое покрытие проектируемой территории
	Пешеходные зоны существующие
	Пешеходные зоны проектируемые
	Проектируемая детская площадка
	Проектируемая спортивная площадка
	Проектируемая беговая площадка
	Озеленение территории

Примечания:
1. Чертеж планировки территории выполнен в соответствии с генеральным планом Темрюкского городского поселения.
2. Рассматриваемый земельный участок расположен в границах кадастрового квартала 23:30:1106041.
3. Проектом планировки предусмотрено:
- образование земельного участка 23:30:1106041:3У1 площадью 3953,0 кв.м путем перераспределения земельного участка площадью 2217,0 кв.м с кадастровым номером 23:30:1106041:82 и земель неразграниченной государственной собственности в соответствии с п.2 ч.1 ст. 39.28 Земельного кодекса Российской Федерации;
- образование земельного участка 23:30:1106041:3У2 площадью 3163,0 кв.м путем перераспределения земельного участка площадью 2699,0 кв.м с кадастровым номером 23:30:1106041:70 и земель неразграниченной государственной собственности в соответствии с п.2 ч.1 ст. 39.28 Земельного кодекса Российской Федерации.

						19 - 133			
						Проект планировки территории квартала, ограниченного улицами Таманская, Шевченко, Ленина, Горького в городе Темрюке			
Изм.	Кол.уч.	Лист	Удоч.	Подпись	Дата	Проект планировки территории	Стадия	Лист	Листов
Руководит.г.р.	Норина				10.19		ПП-1	1	2
Разработал	Кекало				10.19	Чертеж планировки территории. М 1:1000	МУП МО ТР "Архитектура и Градостроительство"		