


СХЕМА ГРАНИЦ ТЕРРИТОРИЙ ОБЪЕКТОВ КУЛЬТУРНОГО НАСЛЕДИЯ, СОВМЕЩЁННАЯ СО СХЕМОЙ  
ГРАНИЦ ЗОН С ОСОБЫМИ УСЛОВИЯМИ ИСПОЛЬЗОВАНИЯ ТЕРРИТОРИИ . М 1:500.

23:30:1105020

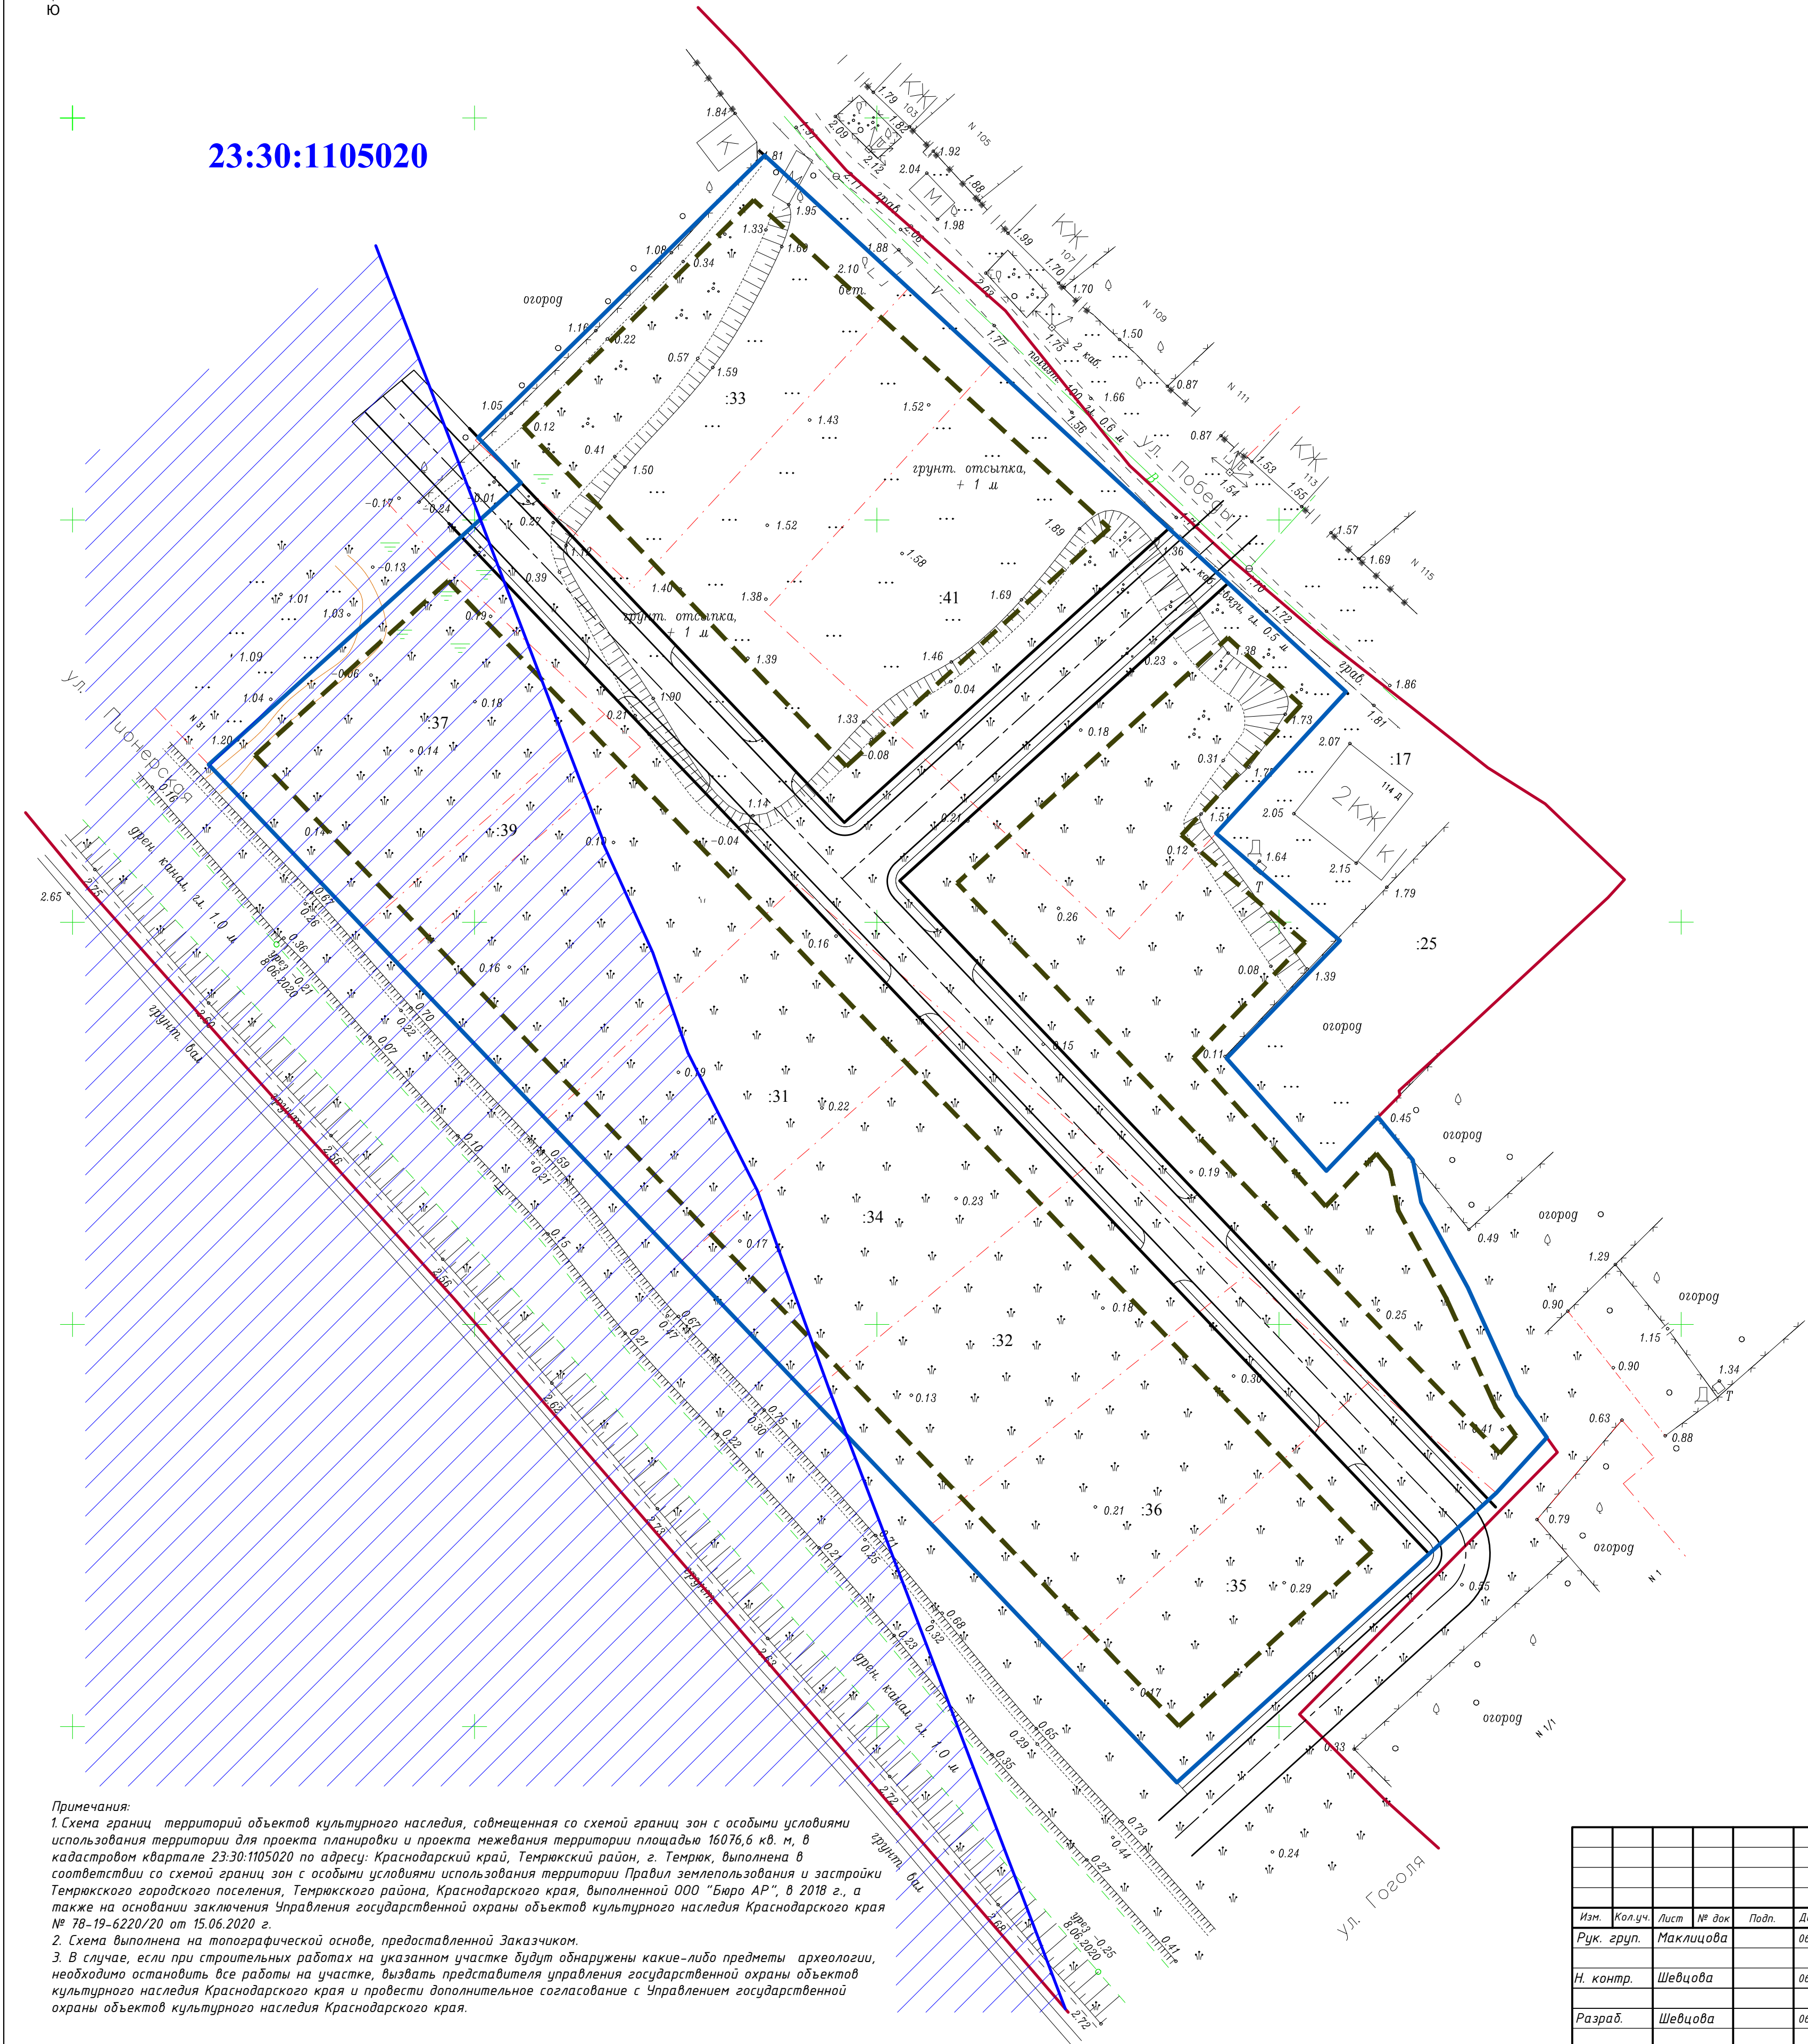

УСЛОВНЫЕ ОБОЗНАЧЕНИЯ

	Граница участка проекта планировки (160 га)
	Проектируемые красные линии
	Земельные участки, подлежащие снятию с кадастрового учета
	Граница кадастрового квартала
	Кадастровый номер существующего земельного участка
	Кадастровый номер существующего квартала
	Линии регулирования застройки
	Гравийная дорога (суш.)
	Водоохранная зона

Примечания:  
1. Схема границ территорий объектов культурного наследия, совмещенная со схемой границ зон с особыми условиями использования территории для проекта планировки и проекта межевания территории площадью 16076,6 кв. м, в кадастровом квартале 23:30:1105020 по адресу: Краснодарский край, Темрюкский район, г. Темрюк, выполнена в соответствии со схемой границ зон с особыми условиями использования территории Правил землепользования и застройки Темрюкского городского поселения, Темрюкского района, Краснодарского края, выполненной ООО "Бюро АР", в 2018 г., а также на основании заключения Управления государственной охраны объектов культурного наследия Краснодарского края № 78-19-6220/20 от 15.06.2020 г.  
2. Схема выполнена на топографической основе, предоставленной Заказчиком.  
3. В случае, если при строительных работах на указанном участке будут обнаружены какие-либо предметы археологии, необходимо остановить все работы на участке, вызвать представителя управления государственной охраны объектов культурного наследия Краснодарского края и провести дополнительное согласование с Управлением государственной охраны объектов культурного наследия Краснодарского края.

						26-2020-ПМ		
						Проект планировки и проект межевания территории площадью 16076,6 кв. м, в кадастровом квартале 23:30:1105020 по адресу: Краснодарский край, Темрюкский район, г. Темрюк, ул. Победы.		
Изм.	Кол.уч.	Лист	№ док	Подп.	Дата	Проект межевания территории	Стадия	Лист
Рук. групп.	Маклизова	06.20					П	2
Н. контр.	Шевцова	06.20				Схема границ территорий объектов культурного наследия, совмещенная со схемой границ зон с особыми условиями использования территории. М 1:500	ООО "Архитектура и градостроительство"	
Разраб.	Шевцова	06.20						